

Tomten införsl i Tomtboken d. 25 nov. 1952.

Karta

över

Tomten nr **4** inom kv. **Stenhuggaren**
Borgholm

Upprättad vid tomtmättningsförrättning den 13 december 1947 av


Oscar Reinertsen

Förrättningsman för tomtmätning.

Att den vid förrättningen verkställda
gränsbestämningen denna dag vunnit laga
kraft, betygar

Borgholm den 13 dec. 1947.

Oscar Reinertsen

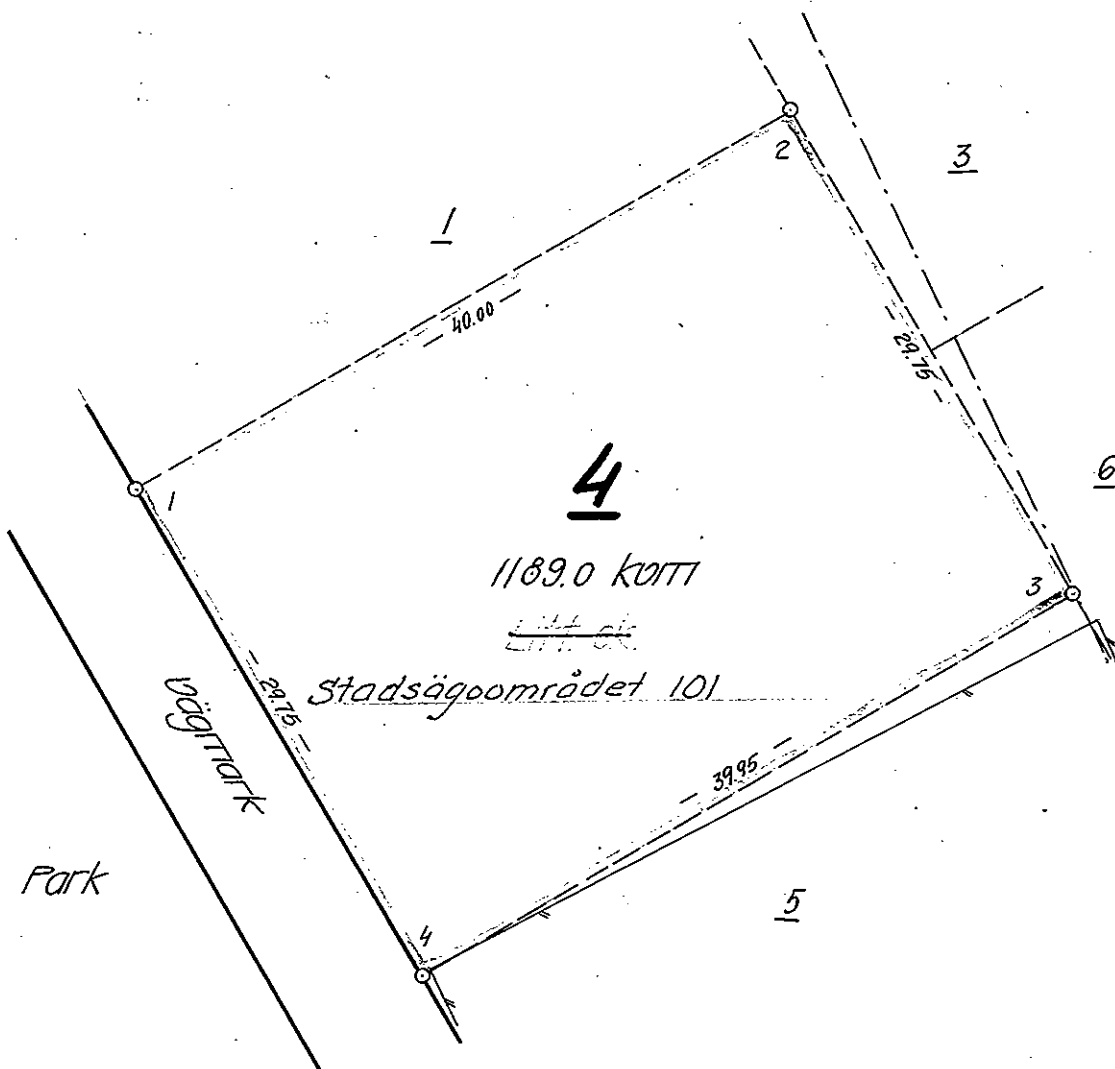

Förteckning över gränsmärken.

Nr	■	■	Markering
1			Tg
2			Tg
3			Tg
4			Tg

BETECKNINGAR:

- Stadsplanelinje
- Tomtgräns
- Stadsägogräns
- Brytningspunkt i tomtgräns
- Befintliga byggnader
- Plank eller staket

Skala 1:400

10 5 0 10 20 30 40m.