

Figur 1 och 44 överförs från Kaxås 3:14 till Högåsen 1:21, se KA1.
 Figur 2, 4, 24, (8-11, 18-21, 23, 26, 29) överförs från Kaxås 3:14 till Högåsen 1:21
 Figur 3 överförs från Kaxås 16:1 till Högåsen 1:21
 Figur 5, 7, (33-38, 40-43) överförs från Kaxås 2:27 till Högåsen 1:21
 Figur 6, (39) överförs från Kaxås 4:9 till Högåsen 1:21

Nybildade fastigheter:


- Figur 8-21 = Högåsen 1:26-1:39
- Figur 22-23 = Högåsen 1:40
- Figur 25-26 = Högåsen 1:41
- Figur 27 = Högåsen 1:42
- Figur 28-29 = Högåsen 1:43
- Figur 30-37 = Högåsen 1:44-1:51
- Figur 38-39 = Högåsen 1:52
- Figur 40-43 = Högåsen 1:53-56

7044000 Beskrivning, se aktbilaga BE1.

Rättigheter och samfälligheter kan vara ofullständigt redovisade utanför fastighetsreglerat och avstyckat område.

Markering på marken har inte gjorts, detta kommer att göras senare i förrättningen

För kartarbetet svarar Amanda Heijnesson

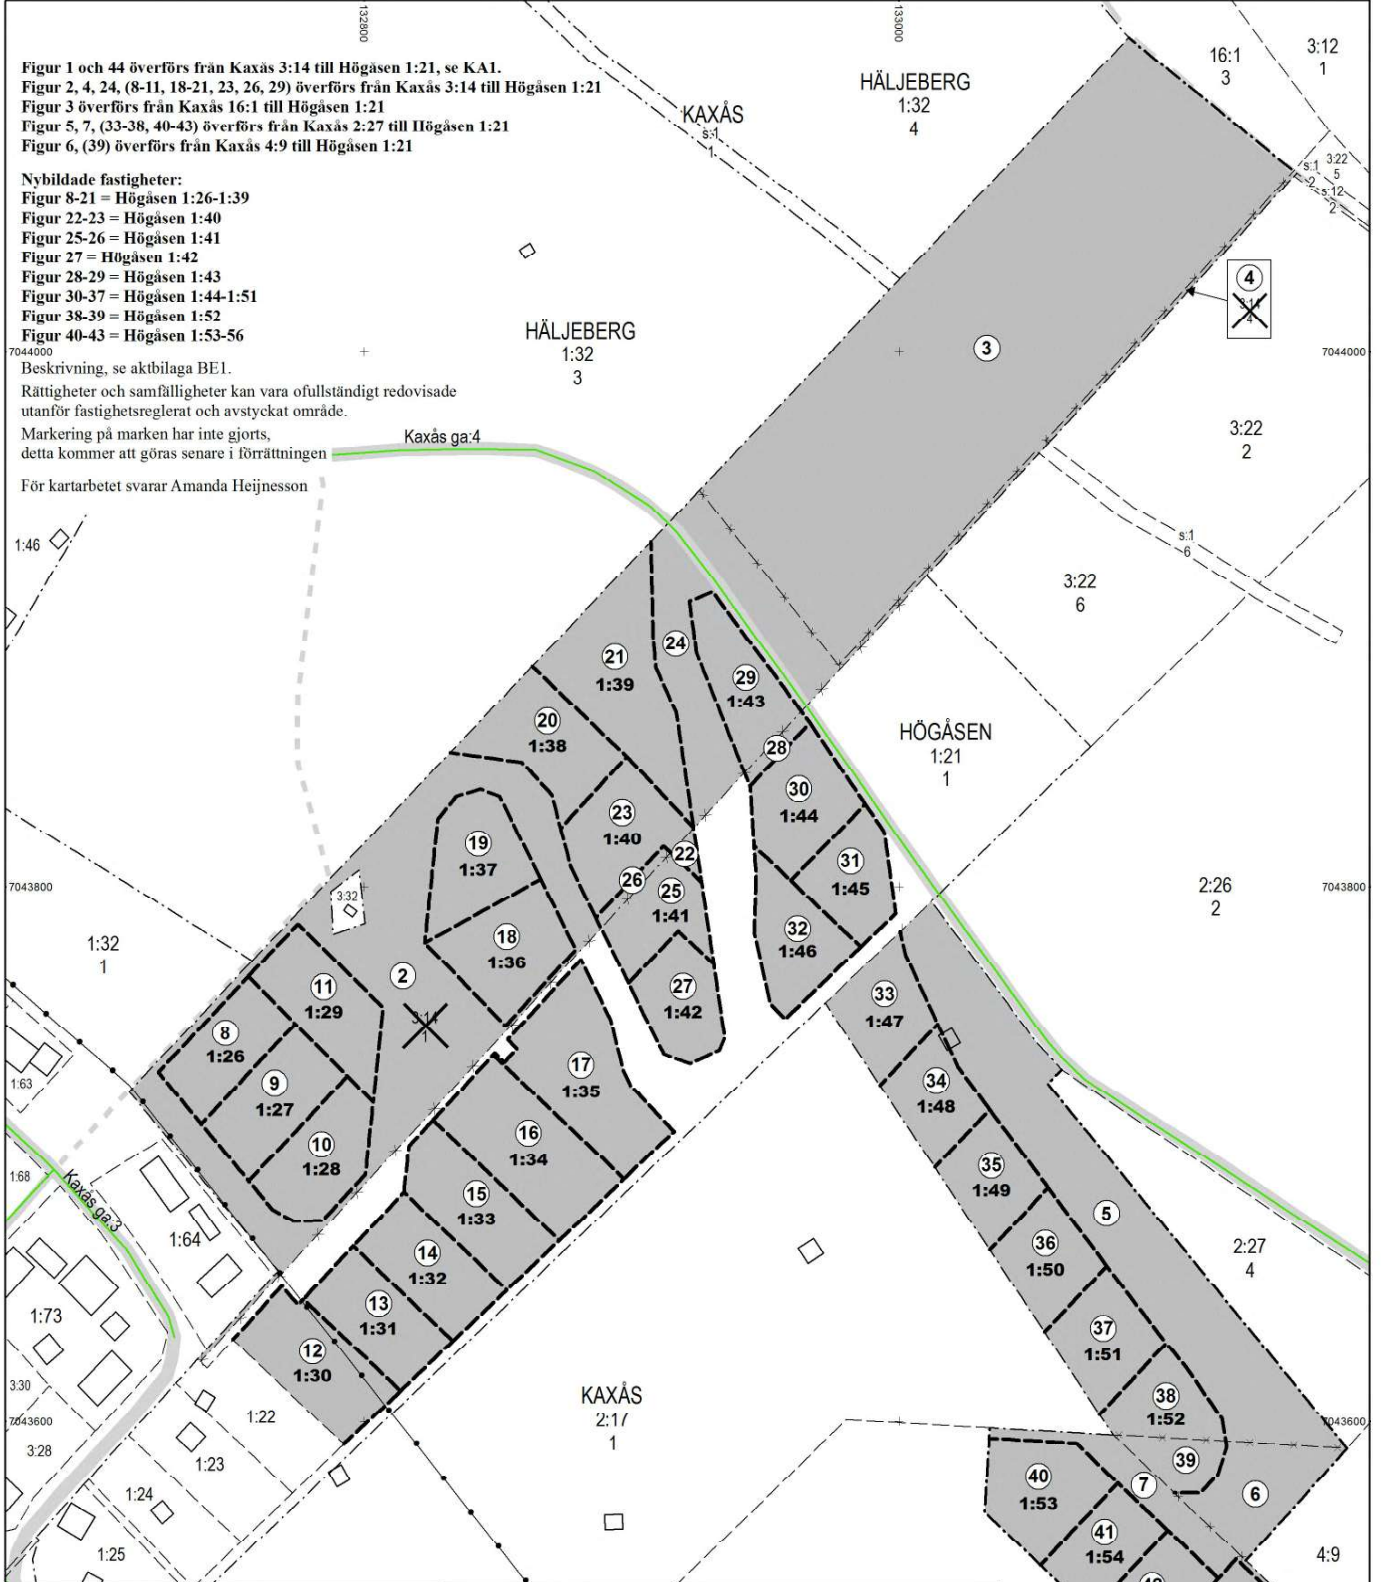

Teknisk beskrivning

Kartan innehåller detaljer med olika kvalitet.
 Koordinatsystem: SWEREF 99 14 15
 Framställd genom: Kopiering från registerkarta

Förrättningskarta

Aktbilaga KA1 (2)
 Ärendenummer: Z19621
 Orig. format: A3S

Upprättad år: 2020
 Avstyckning från Kaxås Fastighetsreglering och avstyckning berörande Högåsen 1:21, Kaxås 2:27, 3:14, 4:9, 16:1.
 Kommun: Krokoms
 Län: Jämtland

Erik Leijon Halvarsson
 Förrättningslantmätare

Teckenförklaring

- | | |
|---------------------------|--------------------------------|
| Figur | Traktgräns, utgående |
| BERGA Trakt | Fastighetsgräns, gällande |
| Byggnad | Traktgräns, gällande |
| Kraftledning, fördelning | Traktgräns, blivande |
| Stig | Fastighetsgräns, blivande |
| Traktörväg | Fastighetsbeteckning, gällande |
| Sämre bilväg | Fastighetsbeteckning, blivande |
| Bilväg | Fastighetsbeteckning, utgående |
| Fastighetsgräns, utgående | Gemensamhetsanläggning |

