Ledningskarta KROSSEKÄRR 1:89

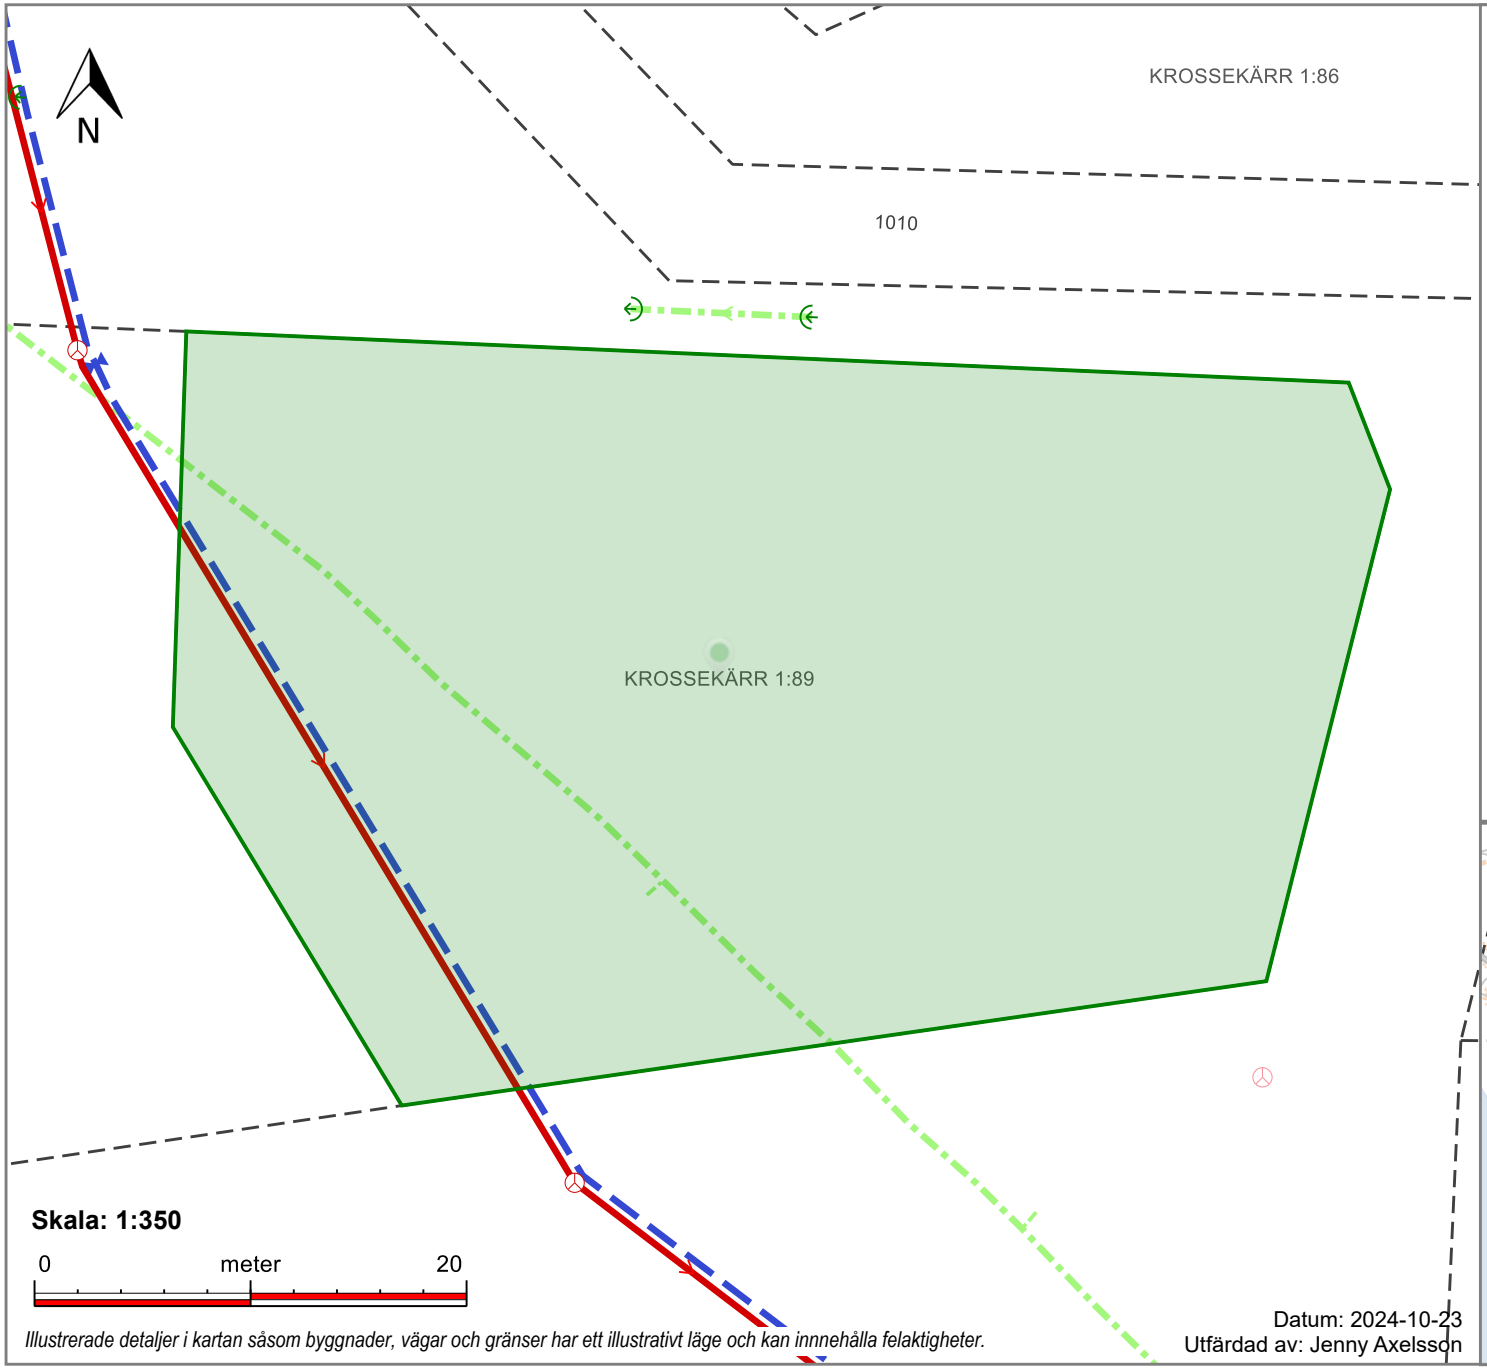

Illustrerade detaljer i kartan såsom byggnader, vägar och gränser har ett illustrativt läge och kan innehålla felaktigheter.

Datum: 2024-10-23
Utfärdad av: Jenny Axelsson

Teckenförklaring
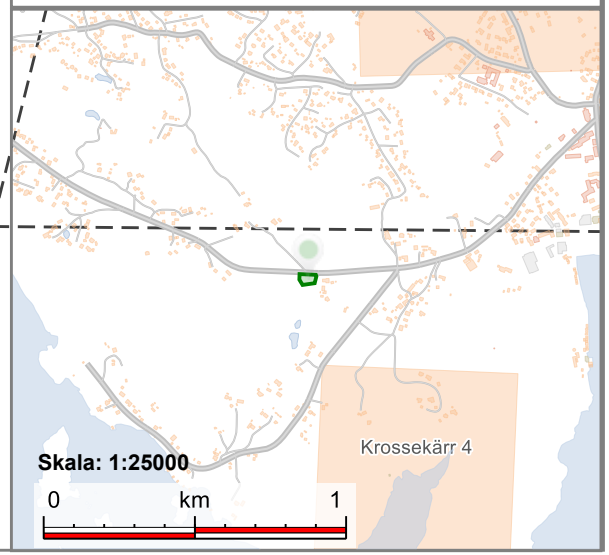
- VAV - avstängningsventil vatten
- V - huvudledning vatten
- STB - tillsynsbrunn spillvatten
- S - huvudledning spillvatten
- D - huvudledning dagvatten PRIVAT
- DDRÄ - dräneringsledning dagvatten PRIVAT