


BOFAKTABLAD

LÄGENHETSYTÅ: 3 ROK, 65 m²

FÖRRÅDSYTÅ: 3 m² (Plan 1)

TRÄDGÅRD: Ca 30-90 m², se sit.plan

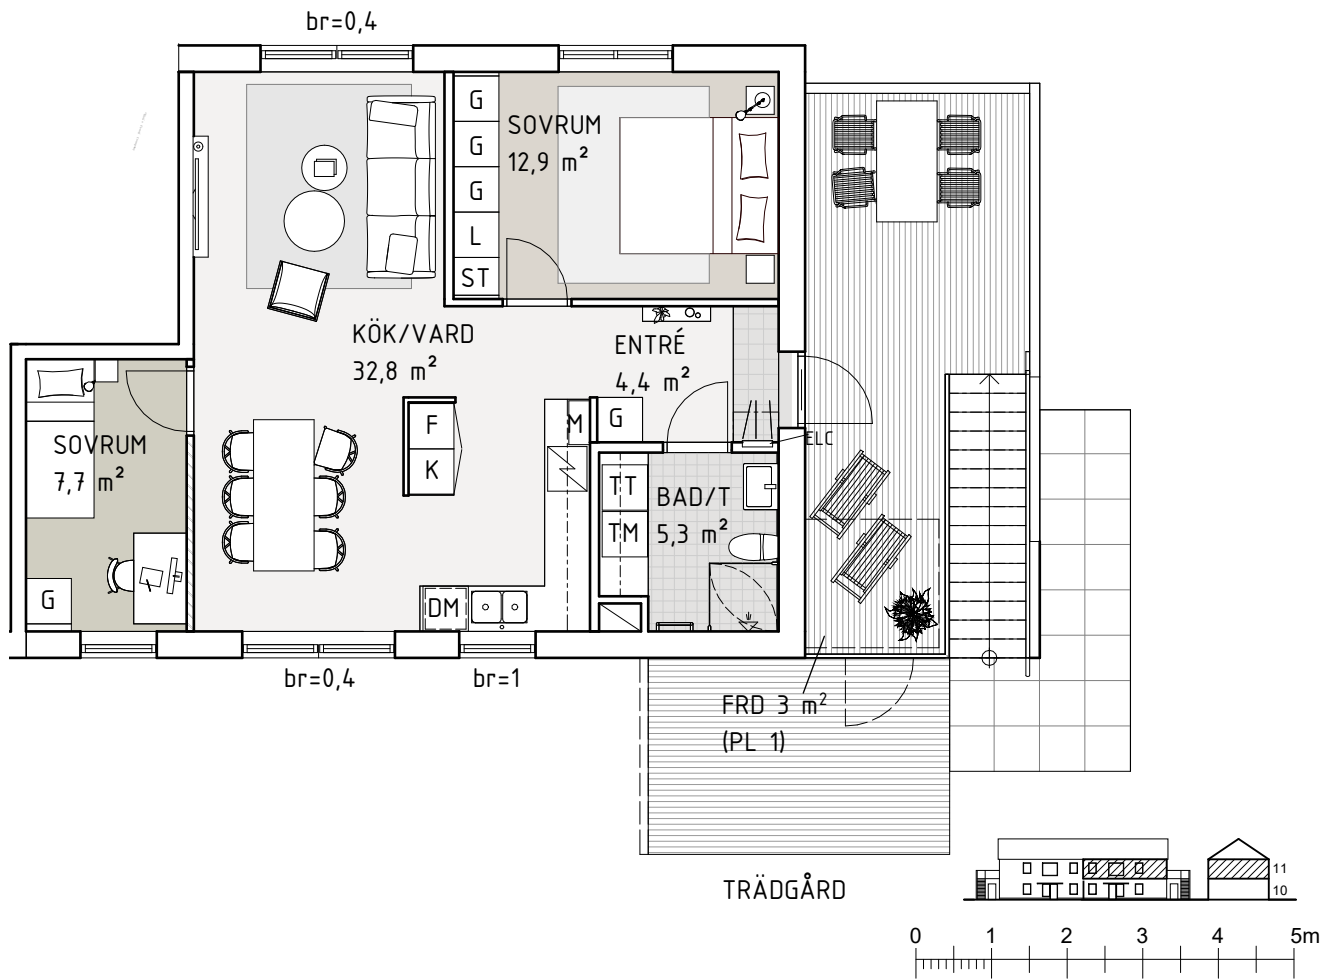

Skala 1:100

Rumshöjd ca 2,5 meter

Rumshöjd badrum ca 2,3 meter

Bröstningshöjd fönster 0,7 meter
(om inget annat anges)

Upprättad 2024-09-18

Originalformat A4

K/F	Kyl-/Frysååp	L	Linnesååp	Hatthylla (Ingår ej)	ELC	EI-/IT-ååp
Spishäll & ugn		TM	Tvättmaskin	Klädstång	Tillvalsååp	
DM	Diskmaskin	TT	Torktumlare	Klädstång med hylla	Frånvalsååp	
ST	Städsååp	KM	Kombimaskin	Dusååhornå	Fast fönster	
G	Garderob	Handduååkstork		M	Micro	