


BOFAKTABLAD

LÄGENHETSYTAN: 3 ROK, 65 m²

FÖRRÅDSYTAN: 3 m²

TRÄDGÅRD: Ca 30-90 m², se sit.plan

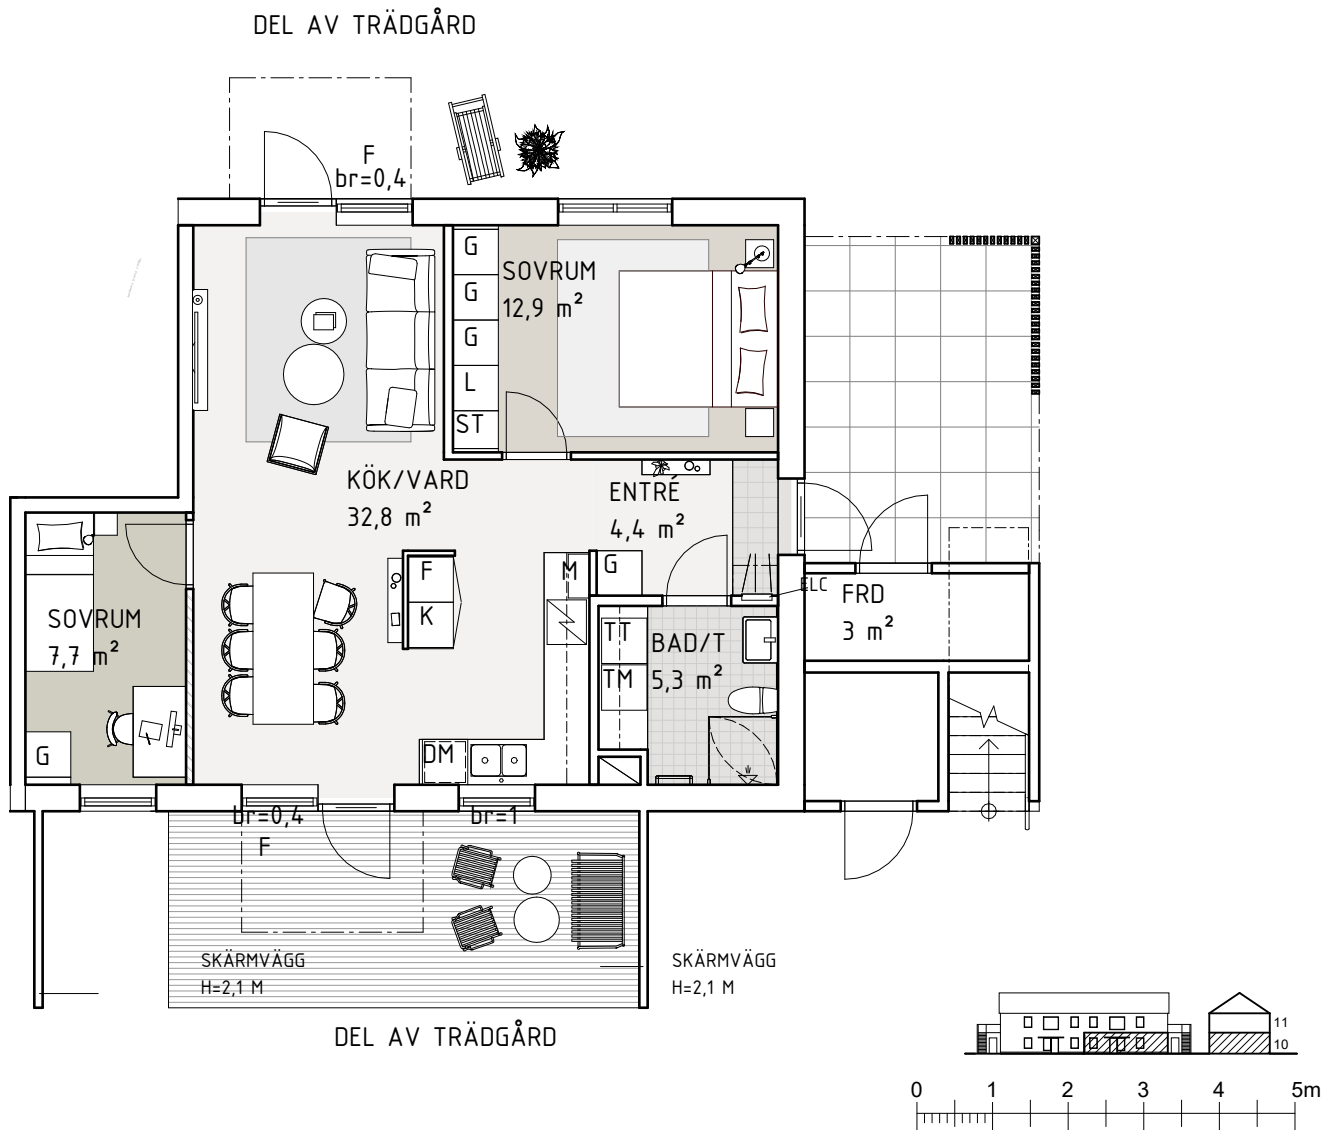

Skala 1:100

Rumshöjd ca 2,5 meter

Rumshöjd badrum ca 2,3 meter

Bröstningshöjd fönster 0,7 meter
(om inget annat anges)

Upprättad 2024-09-18

Originalformat A4

| | | | | | | |
|----------------|----------------|--------------|-------------|----------------------|--------------|--------------|
| K/F | Kyl-/Frys-skåp | L | Linneskåp | Hatthylla (Ingår ej) | ELC | EI-/IT-skåp |
| Spishäll & ugn | | TM | Tvättmaskin | Klädstång | Tillvalsvägg | |
| Diskmaskin | | TT | Torktumlare | Klädstång med hylla | Frånvalsvägg | |
| ST | Städs-kåp | KM | Kombimaskin | Duschhörna | F | Fast fönster |
| G | Garderob | Handdukstork | | M | | Micro |