
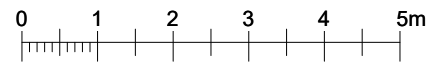
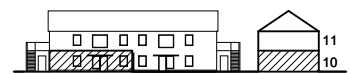


BOFAKTABLAD

LÄGENHETSRYTA: 3 ROK, 65 m²

FÖRRÅDSRYTA: 3 m²

TRÄDGÅRD: Ca 30-90 m², se sit.plan

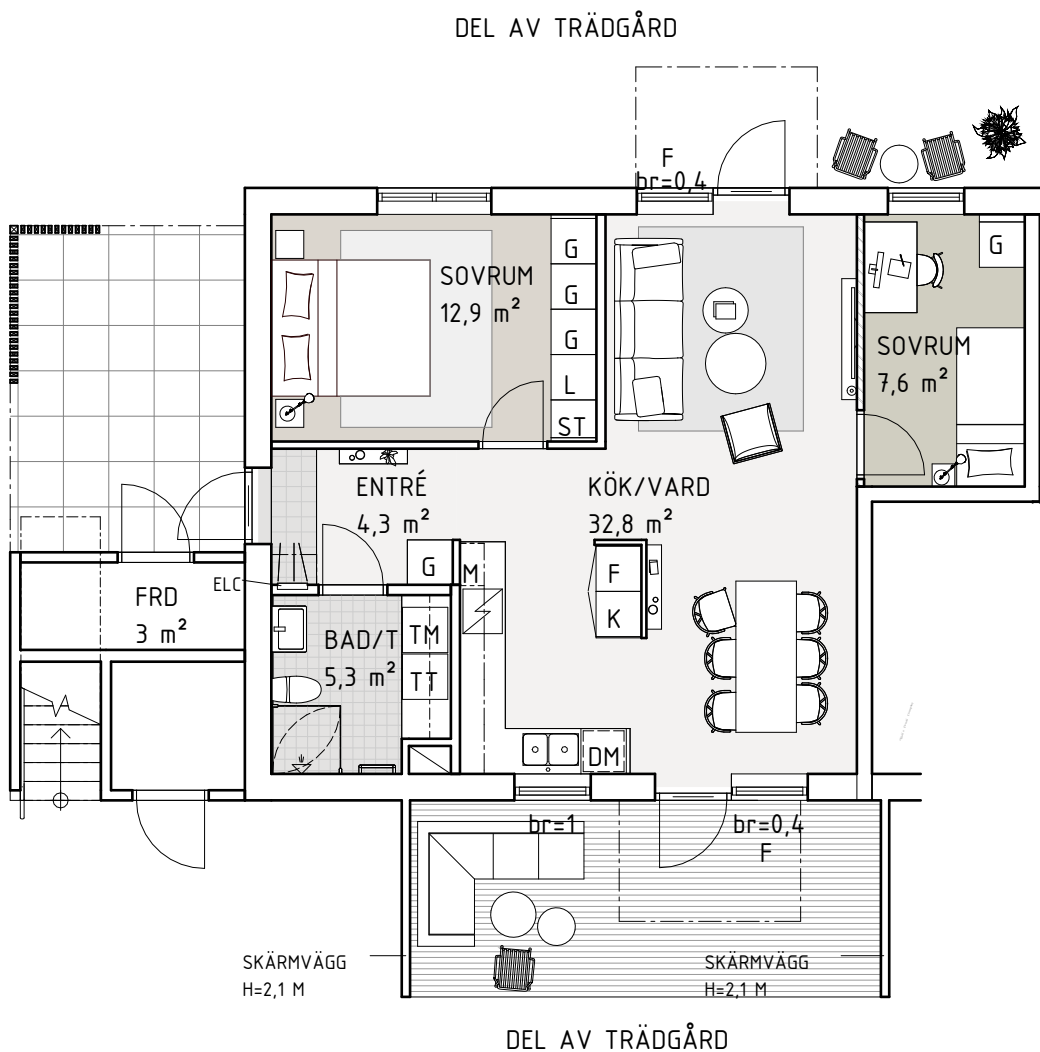

Skala 1:100

Rumshöjd ca 2,5 meter
Rumshöjd badrum ca 2,3 meter
Bröstningshöjd fönster 0,7 meter
(om inget annat anges)

Upprättad 2024-09-18
Originalformat A4

Kyl-/Frysåp	Linneskåp	Hatthylla (Ingår ej)	EI-/IT-skåp
Spishäll & ugn	Tvättmaskin	Klädstång	Tillvalsvägg
Diskmaskin	Torktumlare	Klädstång med hylla	Frånvalsvägg
Städskåp	Kombimaskin	Duschkörna	Fast fönster
Garderob	Handduktork		Micro

Rätt till ändringar förbehålles, ytangivelser är preliminära