

9.9.69

415/64

Litt 301/4

Fastighetsbeteckning och företag

Kararö 4:48, nybyggnad gäststuga

Sökande

Ingemar Andersson

För området gäller

stadsplan byggnadsplan avstyckn-pl utompl-best byggn-förbud ingen detaljplan

Planområdets benämning, särskilda bestämmelser etc

Dispens är

sökt beviljad

Dispens avgörs av

Datum för dispens

Tomten är

rättsligen bestående icke rättsligen bestående BS § 56 mom 1 st 2

Arkitektgranskning

Glesbebyggelse fätbebyggelse

Byggnadslov och bostadslån Enbart byggnadslov

Ingen erinran Följande erinran

Erinran (ev. på särskilt blad)

Sign

Konstruktionsteknisk granskning

Byggnadslov och bostadslån Enbart byggnadslov Ingen erinran Följande erinran

Sign

Brandteknisk granskning

Ingen erinran Följande erinran

Erinran (ev. på särskilt blad)

Sign

Sanitär granskning

Ingen erinran Följande erinran

Sign

Övriga granskningar (i förekommande fall av polismyndighet, yrkesinspektion, civilförsvarsmyndighet etc.)

Gatu-, vatten- och avloppskostnader (BS § 56, 29:3)

Granskn-avg, kr Besikt-avg, kr Nybyggn-karta, kr Summa avg, kr

8/9-1969

Byggnadsnämnden i Östhammars stad

Östhammar

ÖSTHAMMARS BYGGNADSNÄMND

- 0.9271969

Dnr 415/64 Litt 301/4

Byggnadsplats och sökande

Fastighetsbeteckning (kvarter och tomtnr, stadsdel eller annan beteckning)

Tomt 4:48 i Kararö 4

Fastighetsadress (stadsdel, gatuadress eller motsvarande)

Börskils socken, Östhammars stad, Stokholms län

Sökandens titel, namn, post- och telefonadress

Butikschef Ingemar Andersson, Vindrostbacken 13 I, 16236 Vällingby

Husbyggnad

En-/Två-familjshus Fler-familjshus Fritidshus Uthus

Annat husbyggnadsföretag

Gäststuga

Omfattning Helt ny byggnad Till-/Påbyggnad Ombyggnad/Ändringsarb Schaktning till husb-företag

Annat byggnadsföretag

Plank, mur o d Schaktning, fyllning Fast cistern o d Upplag

(Följande är tillämpligt endast inom vissa områden, t ex stadsplaneområde)

Omfärgning av fasad Byte av tak-täckn-mat Skylt-ljusanordn Rivnings-arbete

Övrigt

Statligt bostadslån söks samtidigt söks ej har sökts/beviljats kommer att sökas

Ingemar Andersson
(Sökandens underskrift)

Ansvarig arbetsledare

Ing. Ketten Ericsson

ÅTAGANDE

Datum

8/9-1969

Jag åtager mig uppdraget att vara ansvarig arbetsledare vid ovannämnda byggnadsföretag.

Häggen 12, Öregrund

Ketten Ericsson
(Ansvarige arbetsledarens underskrift och adress)

Kompetensuppgifter

I förekommande fall skall kompetens att leda betongarbeten i klass I och klass II, murningsarbeten i klass I, arbeten med nitade eller svetsade stålkonstruktioner eller med friktionsförband i stålkonstruktioner särskilt styrkas.

1969 742

Ingemar Andersson

Teknisk beskrivning

GRUND

Markförhållanden	Jordlagrens beskaffenhet (ungefärligt djup) <i>Pinnmo,</i>	Tjänsteanteckn.
Grundläggningssätt	Betongpel. i murar till berg, utsträdda plattor, betongpål., cementhalt etc. <i>Betongplattor till fast grund djup</i>	
Yttre grundmurar	Betong: dimens., cementhalt. Betonghåsten: dimens., ant. hålrader, fabrikat	
	Värmeisolering	
	Vattenisolering	<i>dejt</i>
	Sockel: material, ytbehandling	<i>dejt</i>
Inre grundmurar	Dränering: material, dimens. o. placering	
	Betong: dimens., cementhalt. Betonghåsten: dimens.	

VÄGGAR

Ytterväggar i allmänhet	Material, volymvikt, dimens. o. placering utifrån räknat samt fasadbehandling <i>Regelstomme 2" x 4" i Lockwool</i>	
under fönster		
Innerväggar bärande	Material, delarnas dimens. o. placering <i>Reglar plus bräder</i>	
lägenhetsskiljande		
mot oppvärm utrymme		
trappomslutande		
övriga		
Brandmurar	Material, dimens.	

TAK

Yttertak	Konstr.-sätt (dimens., delning), takpanel, belägg. <i>Tekstalar 2" x 4" Bräder, papp</i>	
Värmeisolering över inredd vindsvåning (snedtak och hanbjälklag)	Material, delarnas dimens. och placering utifrån räknat	


BJÄLKLAG

Källarbjälklag	Konstr.-sätt, värmeisol., takbehandling vid träbjälklag <i>Bjälkar 2" x 7" + golvbräder 1"</i>	
Mellanbjälklag	Konstr.-sätt, ljudisolering, plattjocklek med betongbjälklag	
Vindbjälklag	Konstr.-sätt, värmeisolering <i>Reglar 2" x 4" + 1" panel Lockwool</i>	
Bjälklag under badrum	Konstr.-sätt, ljud-, värme- och vattenisolering	
Altanbjälklag	Konstr.-sätt, värme- och vattenisolering	
Balkonger	Konstr.-sätt, vattenisolering	
Trappor	Material	


DIVERSE

Ventilation och uppvärmning	Ventilationssystem: självdrag, mek. vent. etc.		
	Uppvärmningssystem		
		Dimension	Omslutningsväggar
			Tjocklek Material
	Evak. kanaler		
	Imkanal i kök		
	Imkanal i tvättstuga		
	Rökrör		
	Pannskorsten: ytbehandl. ovan tak		
Övriga uppgifter			


Bilagor	Antal (Siffran inom parentes anger erforderligt antal)	Byggnadsnämndens anteckn.
	(1) Äganderättsbevis eller motsvarande	
	(2) Nybyggnadskarta (tomtkarta)	
	(3) Situationsplan (kartkopia med husplacering m m)	
	(3) Plan-, genomskärnings- och fasadritning	
	(3) Teknisk beskrivning	
Avgift för ritningsgranskning erlägges mot kvitto		

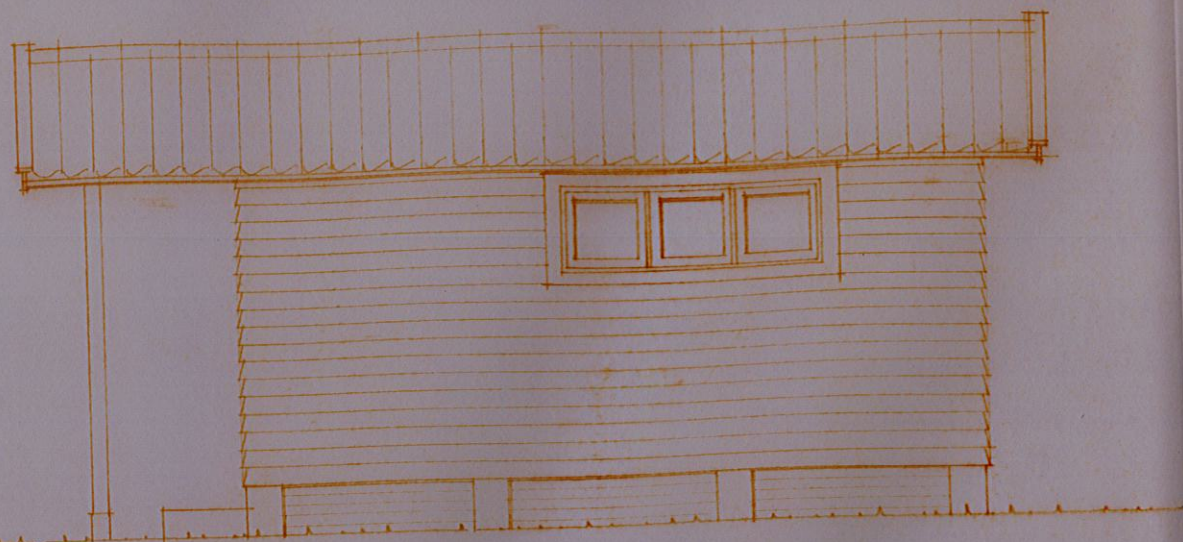


FASAD SÖDER

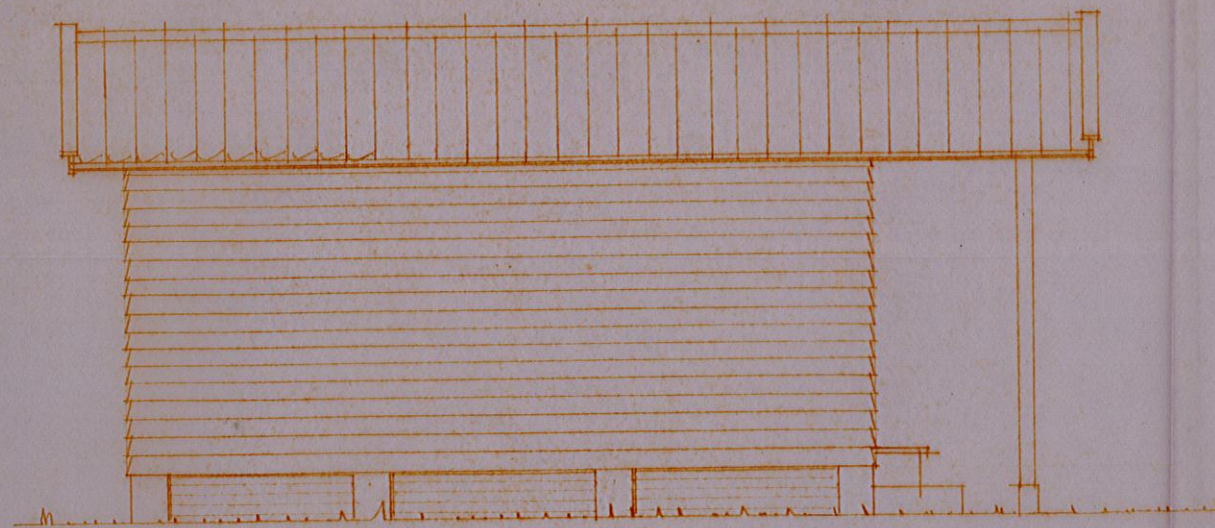


FASAD NÖRRE

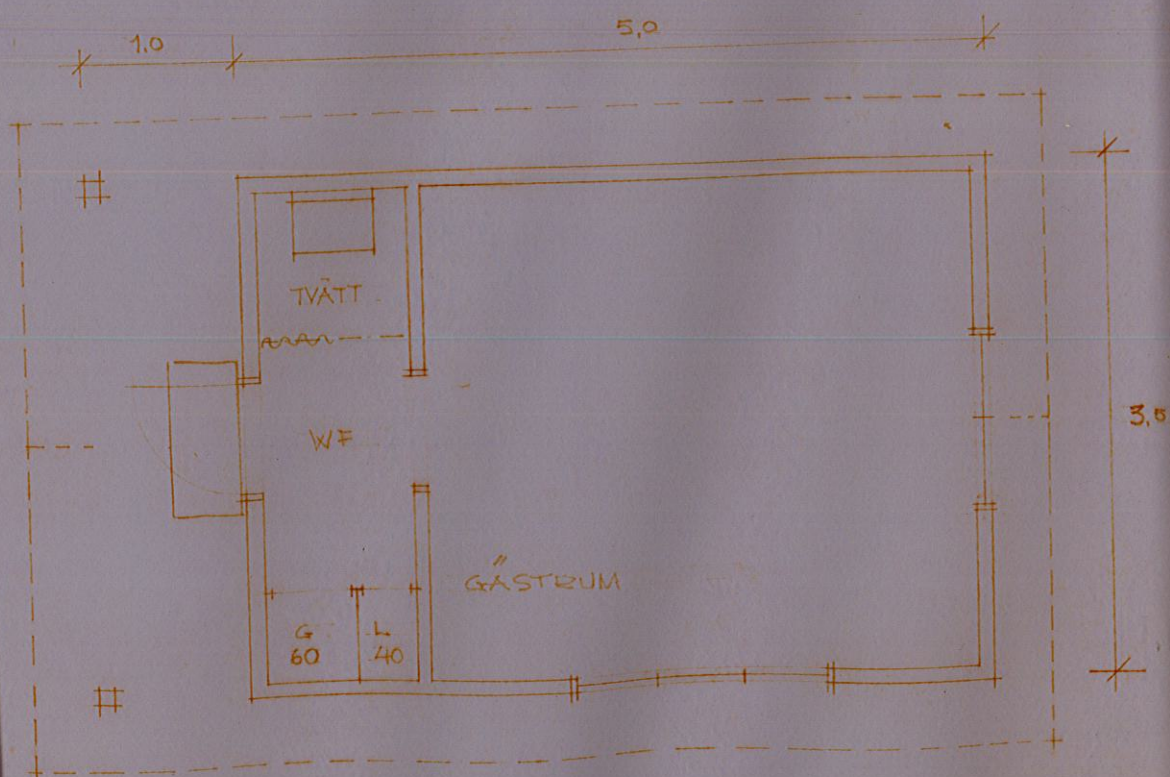

PLAN
Skala 1:50

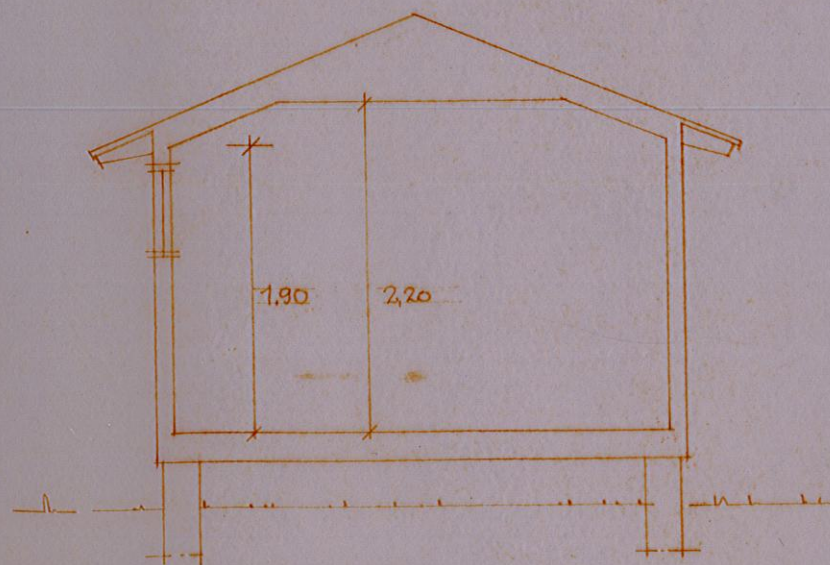

SEKTION
Skala 1:50

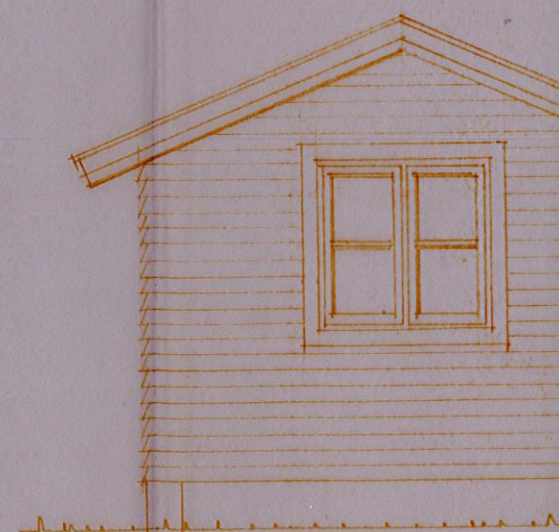

GAVEL ÖSTER

Byggnadslov och bostadslån

Varje granskningsanteckning skall signeras

GRANSKNINGSBLAD

Uppläggningsdatum

Byn dnr

Fo dnr

Tomt 4:48 i Kavarö 4'; Börstils Söcken Östhammars Stads

Fastighetsbeteckning och företag

Sökande

För området gäller

 stadsplan byggnadsplan avstyckn-pl utompl-best byggn-förbud ingen detaljplan

Planområdets benämning, särskilda bestämmelser etc

Dispens är

Dispens avgörs av

Datum för dispens

 sökt beviljad

Tomten är

BS § 56 mom 1 st 2

 rättsligen bestående icke rättsligen bestående Glesbebyggelse Tätbebyggelse

Arkitektgranskning

 Byggnadslov och bostadslån Enbart byggnadslov Ingen erinran Följande erinran

Erinran (ev. på särskilt blad)

Sign

Konstruktionsteknisk granskning

 Byggnadslov och bostadslån Enbart byggnadslov Ingen erinran Följande erinran

Sign

Brandteknisk granskning

 Ingen erinran Följande erinran

Erinran (ev. på särskilt blad)

Sign

Sanitär granskning

 Ingen erinran Följande erinran

Sign

Övriga granskningar (i förekommande fall av polismyndighet, yrkesinspektion, civilförsvarsmyndighet etc.)

Gatu-, vatten- och avloppskostnader (BS § 56, 29:3)

Granskn-avg, kr

Besiktn-avg, kr

Nybyggn-karta, kr

Summa avg, kr

Byggnadslov

ANSÖKAN

Datum

8/8 - 1964

OSTHAMMARS BYGGNADSNÄMND

1 1 AUB 1964

Byggnadsnämnden i Östhammars stad

Östhammar

Byggnadsplats och sökande

Fastighetsbeteckning (kvarter och tomtnr, stadsägonr eller annan beteckning)

Tomt 4:48 i Kavarö 4'

Fastighetsadress (stadsdel, gatuadress eller motsvarande)

Börstils socken, Östhammars Stad, Stockholms Län.

Sökandens titel, namn, post- och telefonadress

Subierchef Ingemar Andersson, Vindmosbacken 13 E Vällingby.

Husbyggnad

 En-/Två-

familjshus

 Fler-

familjshus

 Fritidshus Uthus

Annat husbyggnadsföretag

Omfattning

 Helt ny Till-/

Påbyggnad

 Ombyggnad/

Ändringsarb

 Schaktning till

husb-företag

Annat byggnadsföretag

 Plank,

mur o d

 Schaktning,

lyllning

 Fast

cistern o d

 Upplag

(Följande är tillämpligt endast inom vissa områden, t ex stadsplaneområde)

 Omfärgning

av fasad

 Byte av tak-

läckn-mat

 Skylt-

ljusanordn

 Rivnings-

arbete

Övrigt

Stalligt bostadslån

 söks

samtidigt

 söks ej har sökts/

beviljats

 kommer att

sökas

Ingemar Andersson
(Sökandens underskrift)

Ansvarig arbetsledare

ÅTAGANDE

Datum

8/8 - 1964

Ann E. Eriksson

Jag åtager mig uppdraget att vara ansvarig arbetsledare vid ovan nämnda byggnadsföretag.

Ann E. Eriksson

(Ansvarige arbetsledarens underskrift och adress)

Kompetensuppgifter






I förekommande fall skall kompetens att leda betongarbeten i klass I och klass II, murningsarbeten i klass I, arbeten med nitade, bultade eller svetsade stålkonstruktioner eller med friktionsförband i stålkonstruktioner särskilt styrkas.

adr. Häggen 12, Öregrund
tel 30 2 10

4403
ERRETT
133201-113 1/2 P

Reproduktionen utförd på
SAFIR LEINEN ON
Metod och material godkänt av Statens
Provvningsanstalt för arkivritningar till
bostadshus med högst två lägenheter eller
annan mindre byggnad, betygar
STHMS TEKNISKA KOPIERINGSBYRÅ
BÖR EJ ONÖDIGTVIS UTSATTAS FÖR LJUS

ÖSTHAMMARS BYGGNADSNÄMND
17 JULI 1964
Dnr 445/64 LIII 304/4

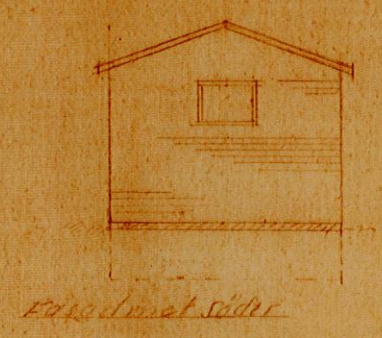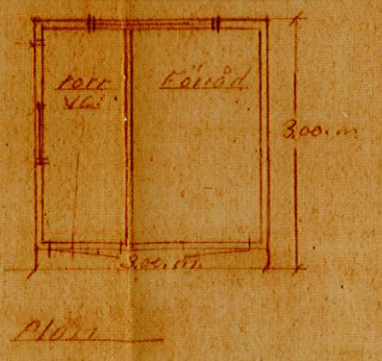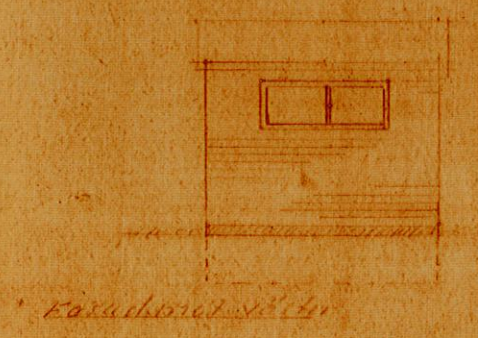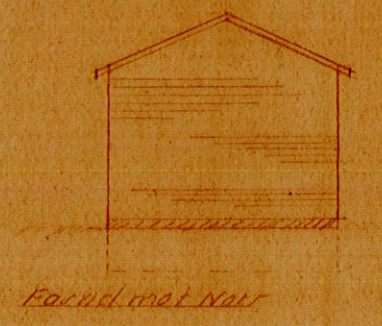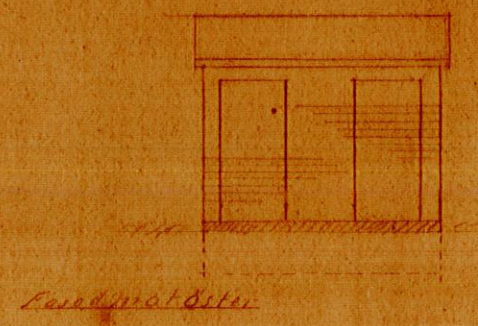

Godkänd av byggnadsnämnden i Östhammar
den 18. 8. 64 enl. § 535 i protokollet
BETYGAR:
På byggnadsnämndens vägnar
[Signature]

		Färdlog till va. och Förråd På tomten 44 i korsväg 4 Bästils och Östhammars stad i Steckholms län	Skala 1:100 Ing. Eriksson
--	--	--	------------------------------

ANSÖKAN OM BYGGNADSLÖV

(Ingives i två exemplar)

Dnr

§ 398/61

INKOM DEN: 17.10.61

Inkom den

Sökande (fastighetsägare el. likställd)

*Ingemar Andersson
Vindursbacken 13 I
Vällingby.*

Byggnadsnämnden

*Östhammars Stad
Östhammar*

Byggnadsplats	Stadsdel, samhälle etc	Kvarter och tomtnr (eller annan fastighetsbet.)
	Belägenhet (gatuadress o d)	
Byggnadsföretag	(Sätt ring (o) i gällande ruta)	Typritn. nr
	<input checked="" type="checkbox"/> Nybyggnad Ritning utförd av	<input type="checkbox"/> Ombyggnad <input type="checkbox"/> Till-/Påbyggnad
Bilagor	Antal (Siffran inom parentes anger erforderligt antal) 1)	Byggnadsnämndens anteckn.
	<input checked="" type="checkbox"/> (1) Äganderätsbevis eller motsvarande <input checked="" type="checkbox"/> (2) Nybyggnadskarta (tomtkarta) <input checked="" type="checkbox"/> (3) Situationsplan (kartkopia med husplacering m m) 2) <input checked="" type="checkbox"/> (3) Plan-, genomskärnings- och fasadritning 3) <input checked="" type="checkbox"/> (3) Teknisk beskrivning 3) <input type="checkbox"/> (3) Anmälan om ansvarig arbetsledare med ansvarsförbindelse 4)	

*Kararö 4/48
Börstils socken Stockholms Län
Ing. Sven Eriksson, Håggen 12, Öregrund*

Ing. Sven Eriksson, Håggen 12 Öregrund.

Avgift för ritningsgranskning erlägges mot kvitto

*Stockholm den 16/10-61.
Ingemar Andersson
(Sökandens underskrift)
best 383265 arb 449695
(Telefon)*

1) Byggnadsnämnden äger att i särskilda fall medgiva färre eller föreskriva flera uppgifter. Samtliga handlingar bör om möjligt vara i format A 4.

2) Ett av exemplaren skall vara utfört med tusch & kalkerväv eller i annat av Kungl. byggnadsstyrelsen godkänt, för arkivering och kopiering lämpligt utförande och materiel.

3) Teknisk beskrivning ingives i samband med ansökan om byggnadslov eller vid den senare tidpunkt byggnadsnämnden bestämmer.

4) Ansvarsförbindelse kan ingivas i samband med ansökan om byggnadslov eller senast före arbetets påbörjande (t. ex. å bl. nr 163 KAB). För landsbygdsområde erfordras anmälan och förbindelse endast i den mån så föreskrives i gällande byggnadsordning för ifrågavarande område.

5) För firmateknikare skall bevis om rätt att teckna firma bifogas.


Byggnadsnämndens beslut:

Enligt § den blev ovanstående ansökan om byggnadslov beviljad


(Byggnadsnämndens underskrift)

Bilagor:


- situationsplan
- ritningar
- teknisk beskrivning
- godkännande av ansvarig arbetsledare

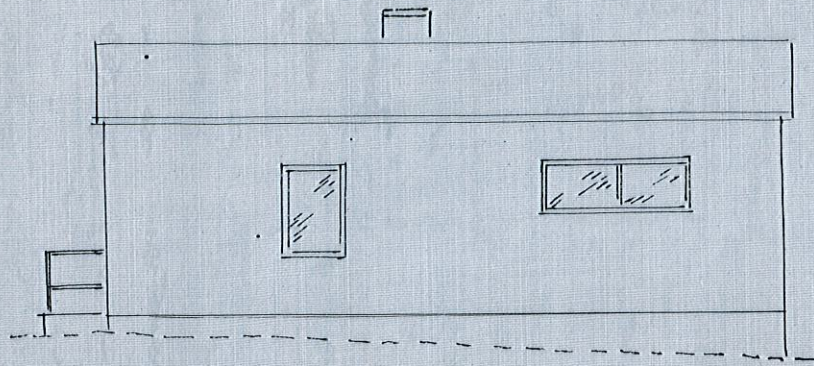


Fasad mot norr.

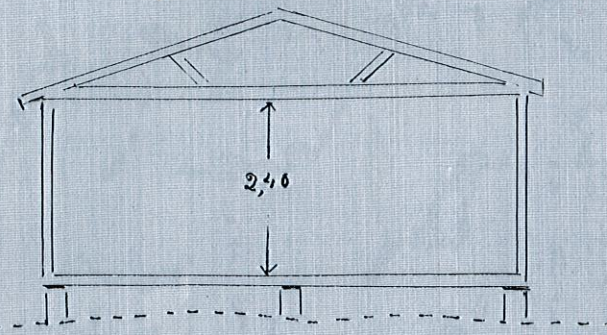


Sektion

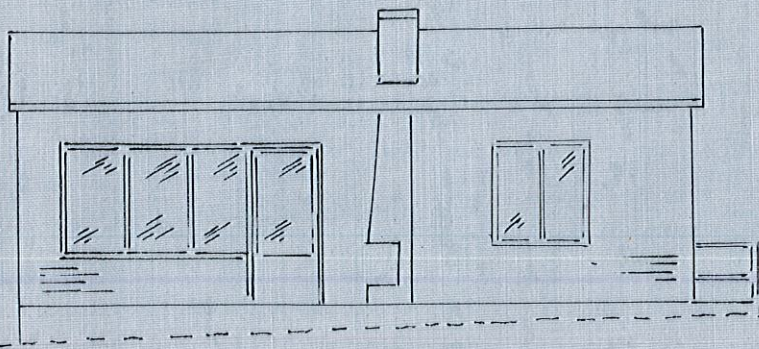


Fasad mot söder.

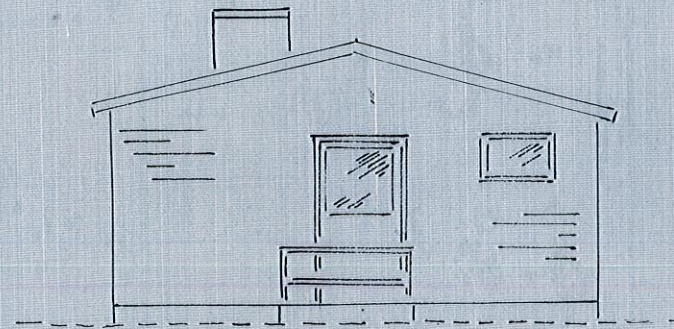

Gavel mot öster

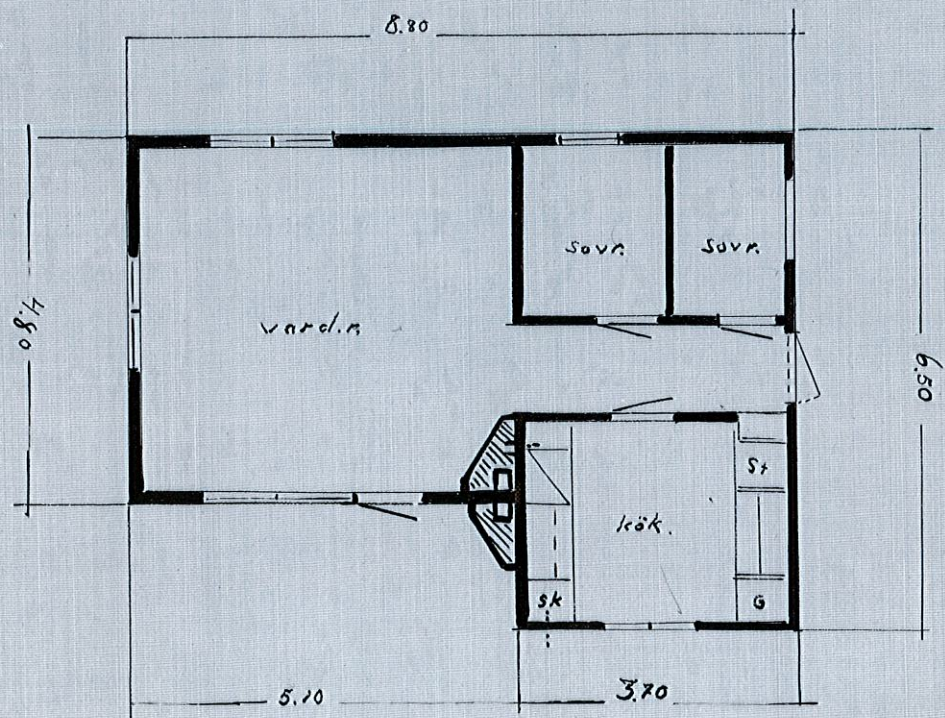

Plan.

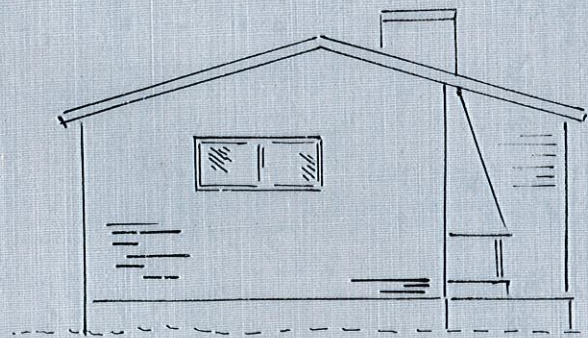

Gavel mot väster

Förslag till
 temt nr 4:48
 i Kavard 41
 Borstils socken
 Östhammars st
 i Stockholms l
 Skala 1:100
 Ritad av: Ing. A