


Instruktion

Bygg- och miljöförvaltningen i Halmstads Kommun använder inte AutoCAD och behöver därför importera in er dwg-fil till vårt kartprogram. För att detta ska fungera och inte orsaka onödiga förseningar är det viktigt att följa instruktionerna nedan:

- Utgå från denna fil. (Koordinatsystem Sweref 99 13 30 och måttenhet meter)
- Använd ej referensfiler.
- Det 8-siffriga diarienumret måste stå först i filnamnet. Filens diarienummer är 20212066.
- Rita in planerade byggnader/byggnadsdelar i lager 4 Föreslagen byggnation.
- Mått på planerad byggnad och byggnadsdelar samt avstånd till tomtens gränser och förslag på sockelhöjd ska anges och skrivs in i lager 4 Måttställning och övrig text. Text ska vara läslig i skala 1:400. Finns det ingen gräns på kartan kan avstånd till befintliga byggnader anges etället. (Sockelhöjd behöver ej anges för utdrag av primärkarta)
- Befintliga och blivande marknivåer ska redovisas i lager 4 Måttställning och övrig text. (Gäller ej för utdrag av primärkarta)
- Om byggnad eller del av byggnad ska rivas ska detta anges i dwg-filen. (Lager 4 Måttställning och övrig text)
- Lämna in nybyggnadskartan i måttenhet meter till Byggnadskontoret
- Använd inte färgen gul till något i lagerna 4 Föreslagen byggnation och 4 Måttställning och övrig text då allt med färgen gul filtreras bort.
- När nybyggnadskartan är klar att skickas in till byggnadskontoret ska du skriva BN-20212066 i ämnesraden i mailet till byggnadskontoret och bilaga filen. Byggnadskontoret kommer att filtrera ut lagerna "4 Föreslagen byggnation" och "4 Måttställning och övrig text" och dessa läggs sedan på nybyggnadskartan hos oss.
- Allt som läggs in av er i lagerna "4 Föreslagen byggnation" och "4 Måttställning och övrig text" ska placeras inom kartområdets gula begränsningslinje.
- Dwg-filen visar bara kartområdet och saknar därför kartram, ritnivå mm. Kartram och ritnivå ska inte läggas in, detta görs av Bygg- och miljöförvaltningen.
- Vid eventuella frågor angående karta eller bygglov var vänlig kontakta Halmstad Direkt: direkt@halmstad.se eller telefon 035-13 70 00

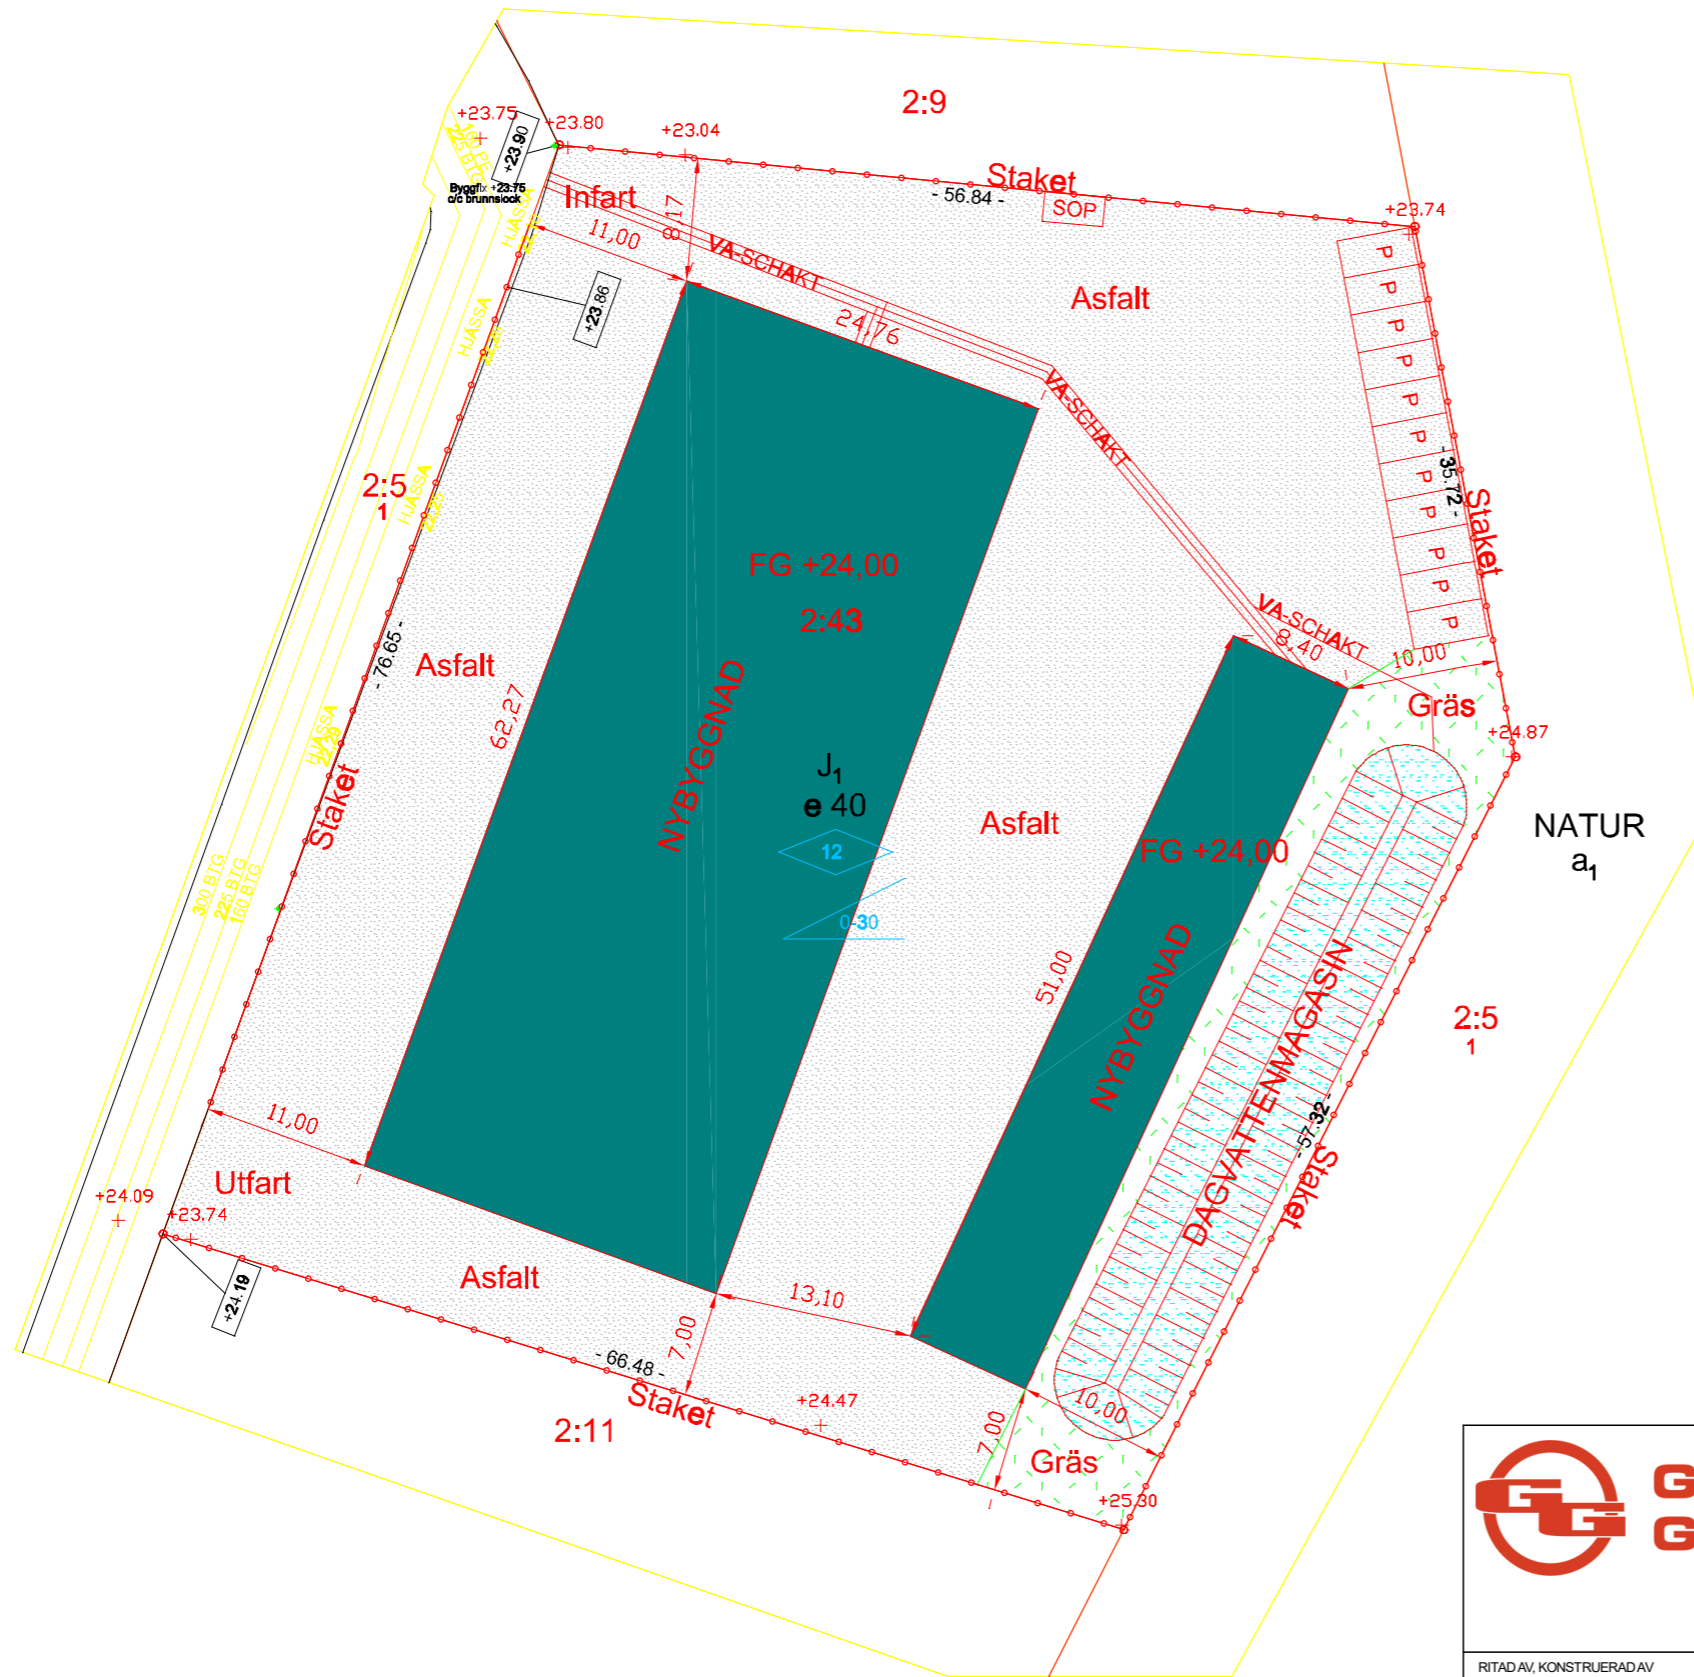

Mark planering
Getinge-Brogård 243
Diarie.nr: 20212066

RITAD AV, KONSTRUERAD AV
A.L.

ARB.NR.

2021-12-22

Koordinatsystem: Sweref 991330

SKALA
1:500 (A3)

HÖJDSKALA

RITINGSNUMMER
20212066

REV