LÄGENHETSHUS
Loftgångshus

SEKTION

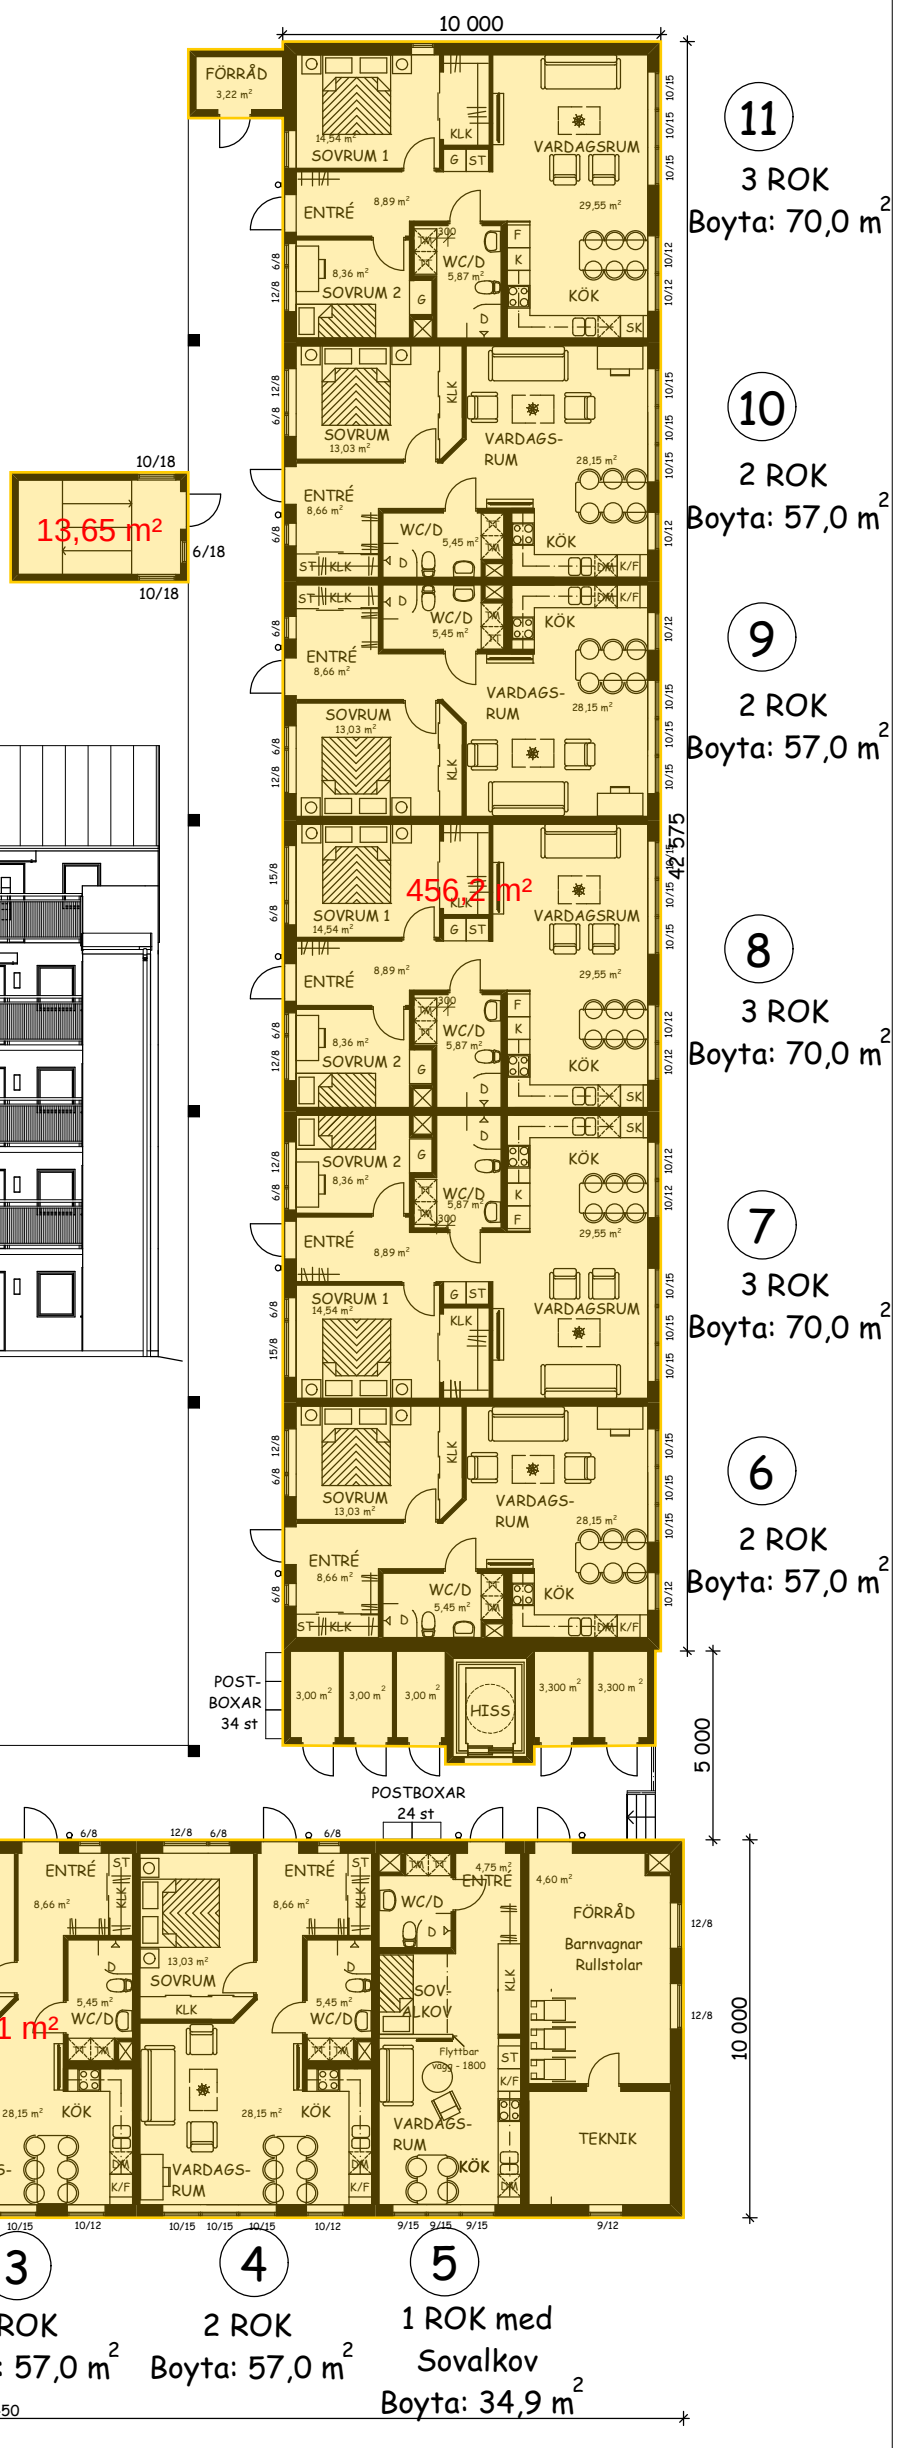

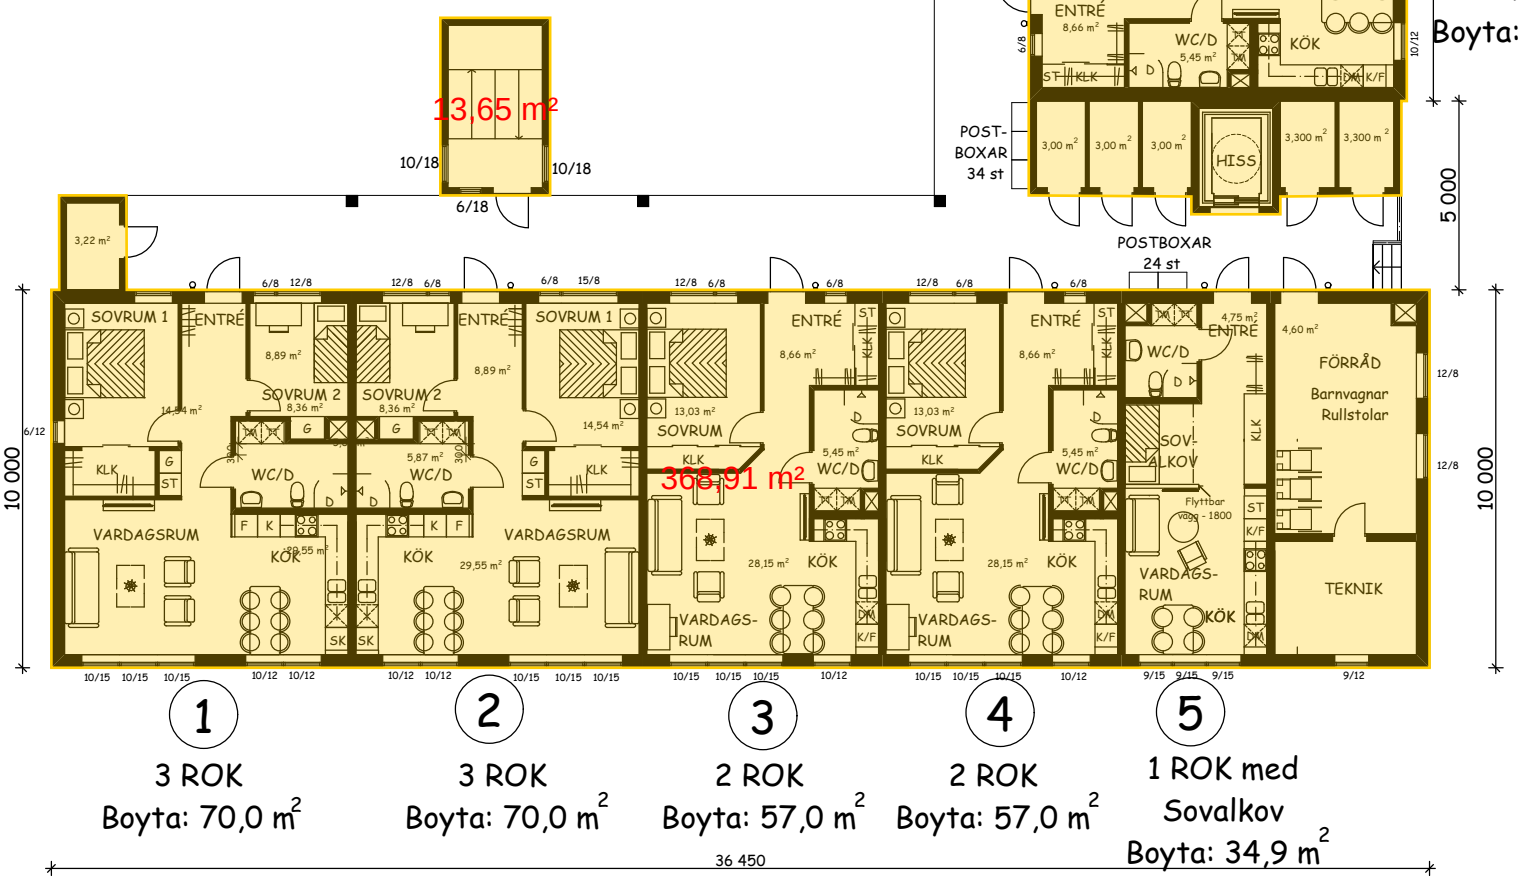

PLAN - VÅNING 1

REV	ANT	REVIDERINGEN AVSER	SIGN	DATUM
C		Skärmväggar, Hiss	LWLJ	211008
B		Fönster i trapphus	LWLJ	211006
A		Postboxar	LWLJ	210820

0 10 20 30 40 50

BYGGLOVSHANDLING

HUSCONCEPT AB

LWLJ Arkitekt Konsult
Lena Walberg-Ljungbeck, Arkitekt SAR
Tel: 0451-35103, Mobil: 070-2472870

LÄGENHETSHUS - LOFTGÅNGSHUS
FASTB: SVÄRDET 17
TOMELILLA KOMMUN
PLAN - VÅNING 1, SEKTION

DATUM	SKALA	RITNINGSNR.	REV
210705	1:200	A3	C