LÄGENHETSHUS
Loftgångshus

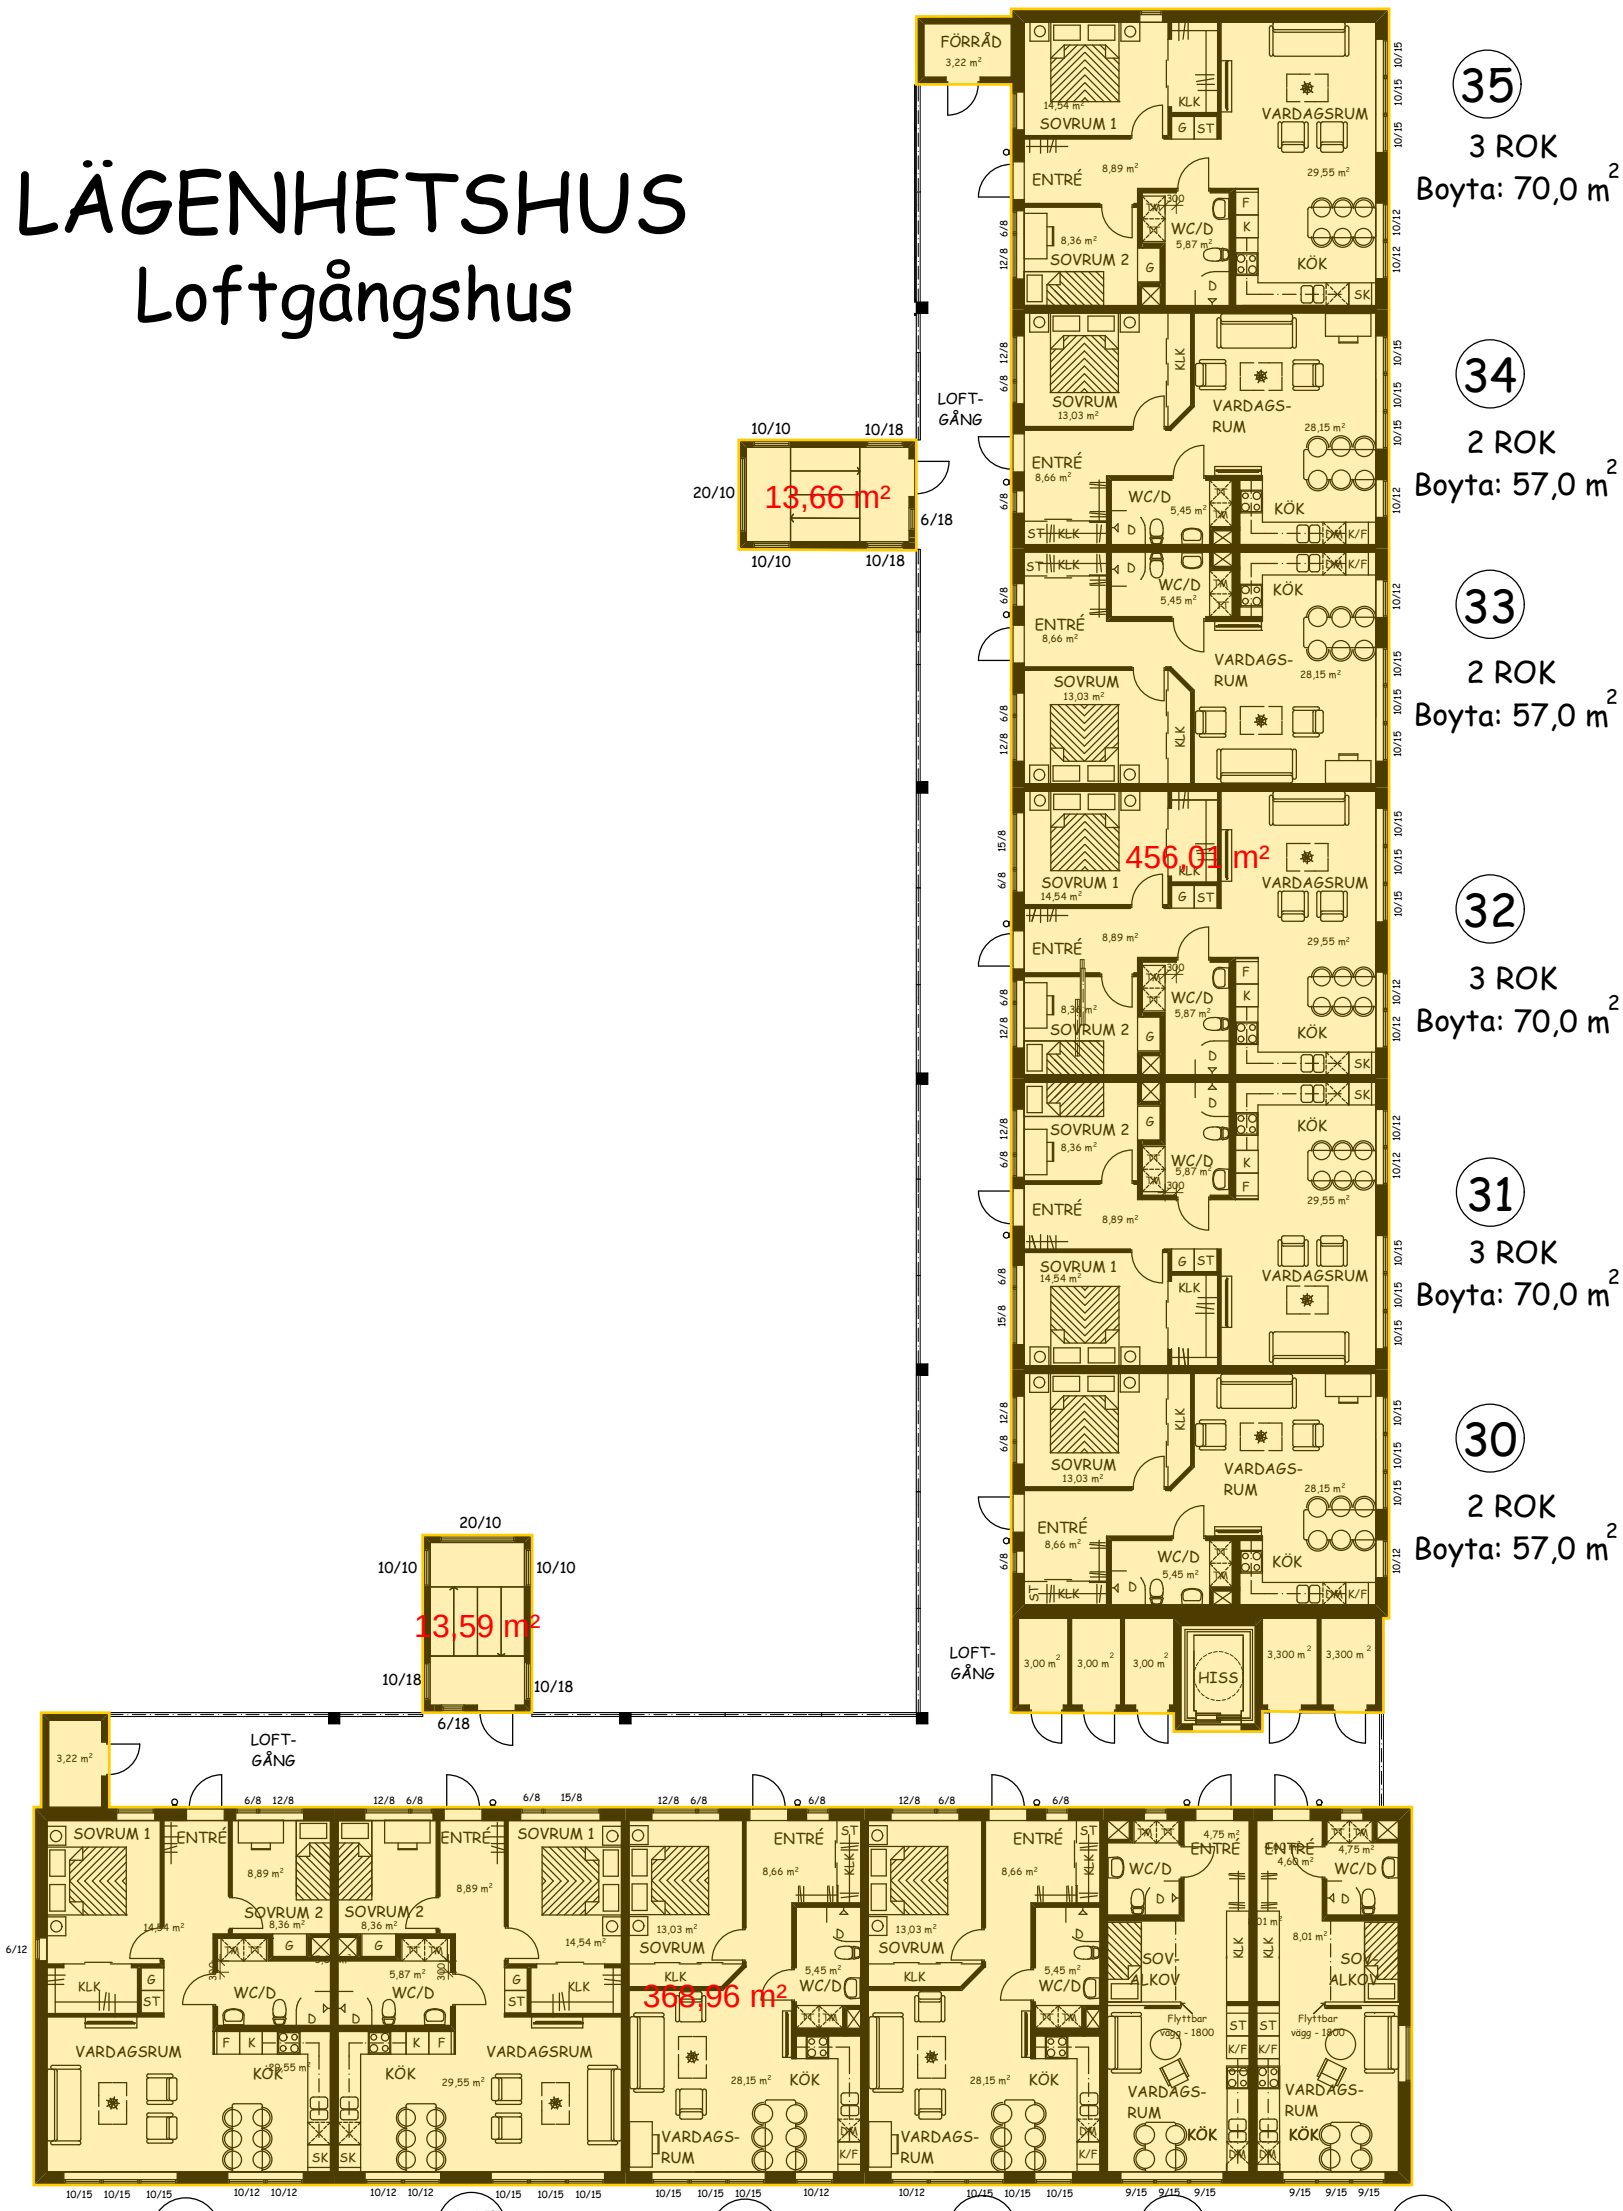

PLAN - VÅNING 3

REV	ANT	REVIDERINGEN AVSER	SIGN	DATUM
B		Skärmväggar, Hiss	LWLJ	211008
A		Fönster i trapphus	LWLJ	211006

LÄGENHETSHUS - LOFTGÅNGSHUS
FASTB: SVÄRDET 17
TOMELILLA KOMMUN
PLAN - VÅNING 3

DATUM	SKALA	RITNINGSNR.	REV
210705	1:200	A5	B

0 10 20 30 40 50

BYGGLOVSHANDLING

LWLJ Arkitekt Konsult
Lena Walberg-Ljungbeck, Arkitekt SAR
Tel: 0451-35103, Mobil: 070-2472870