


LÄGENHETSHUS Loftgångshus

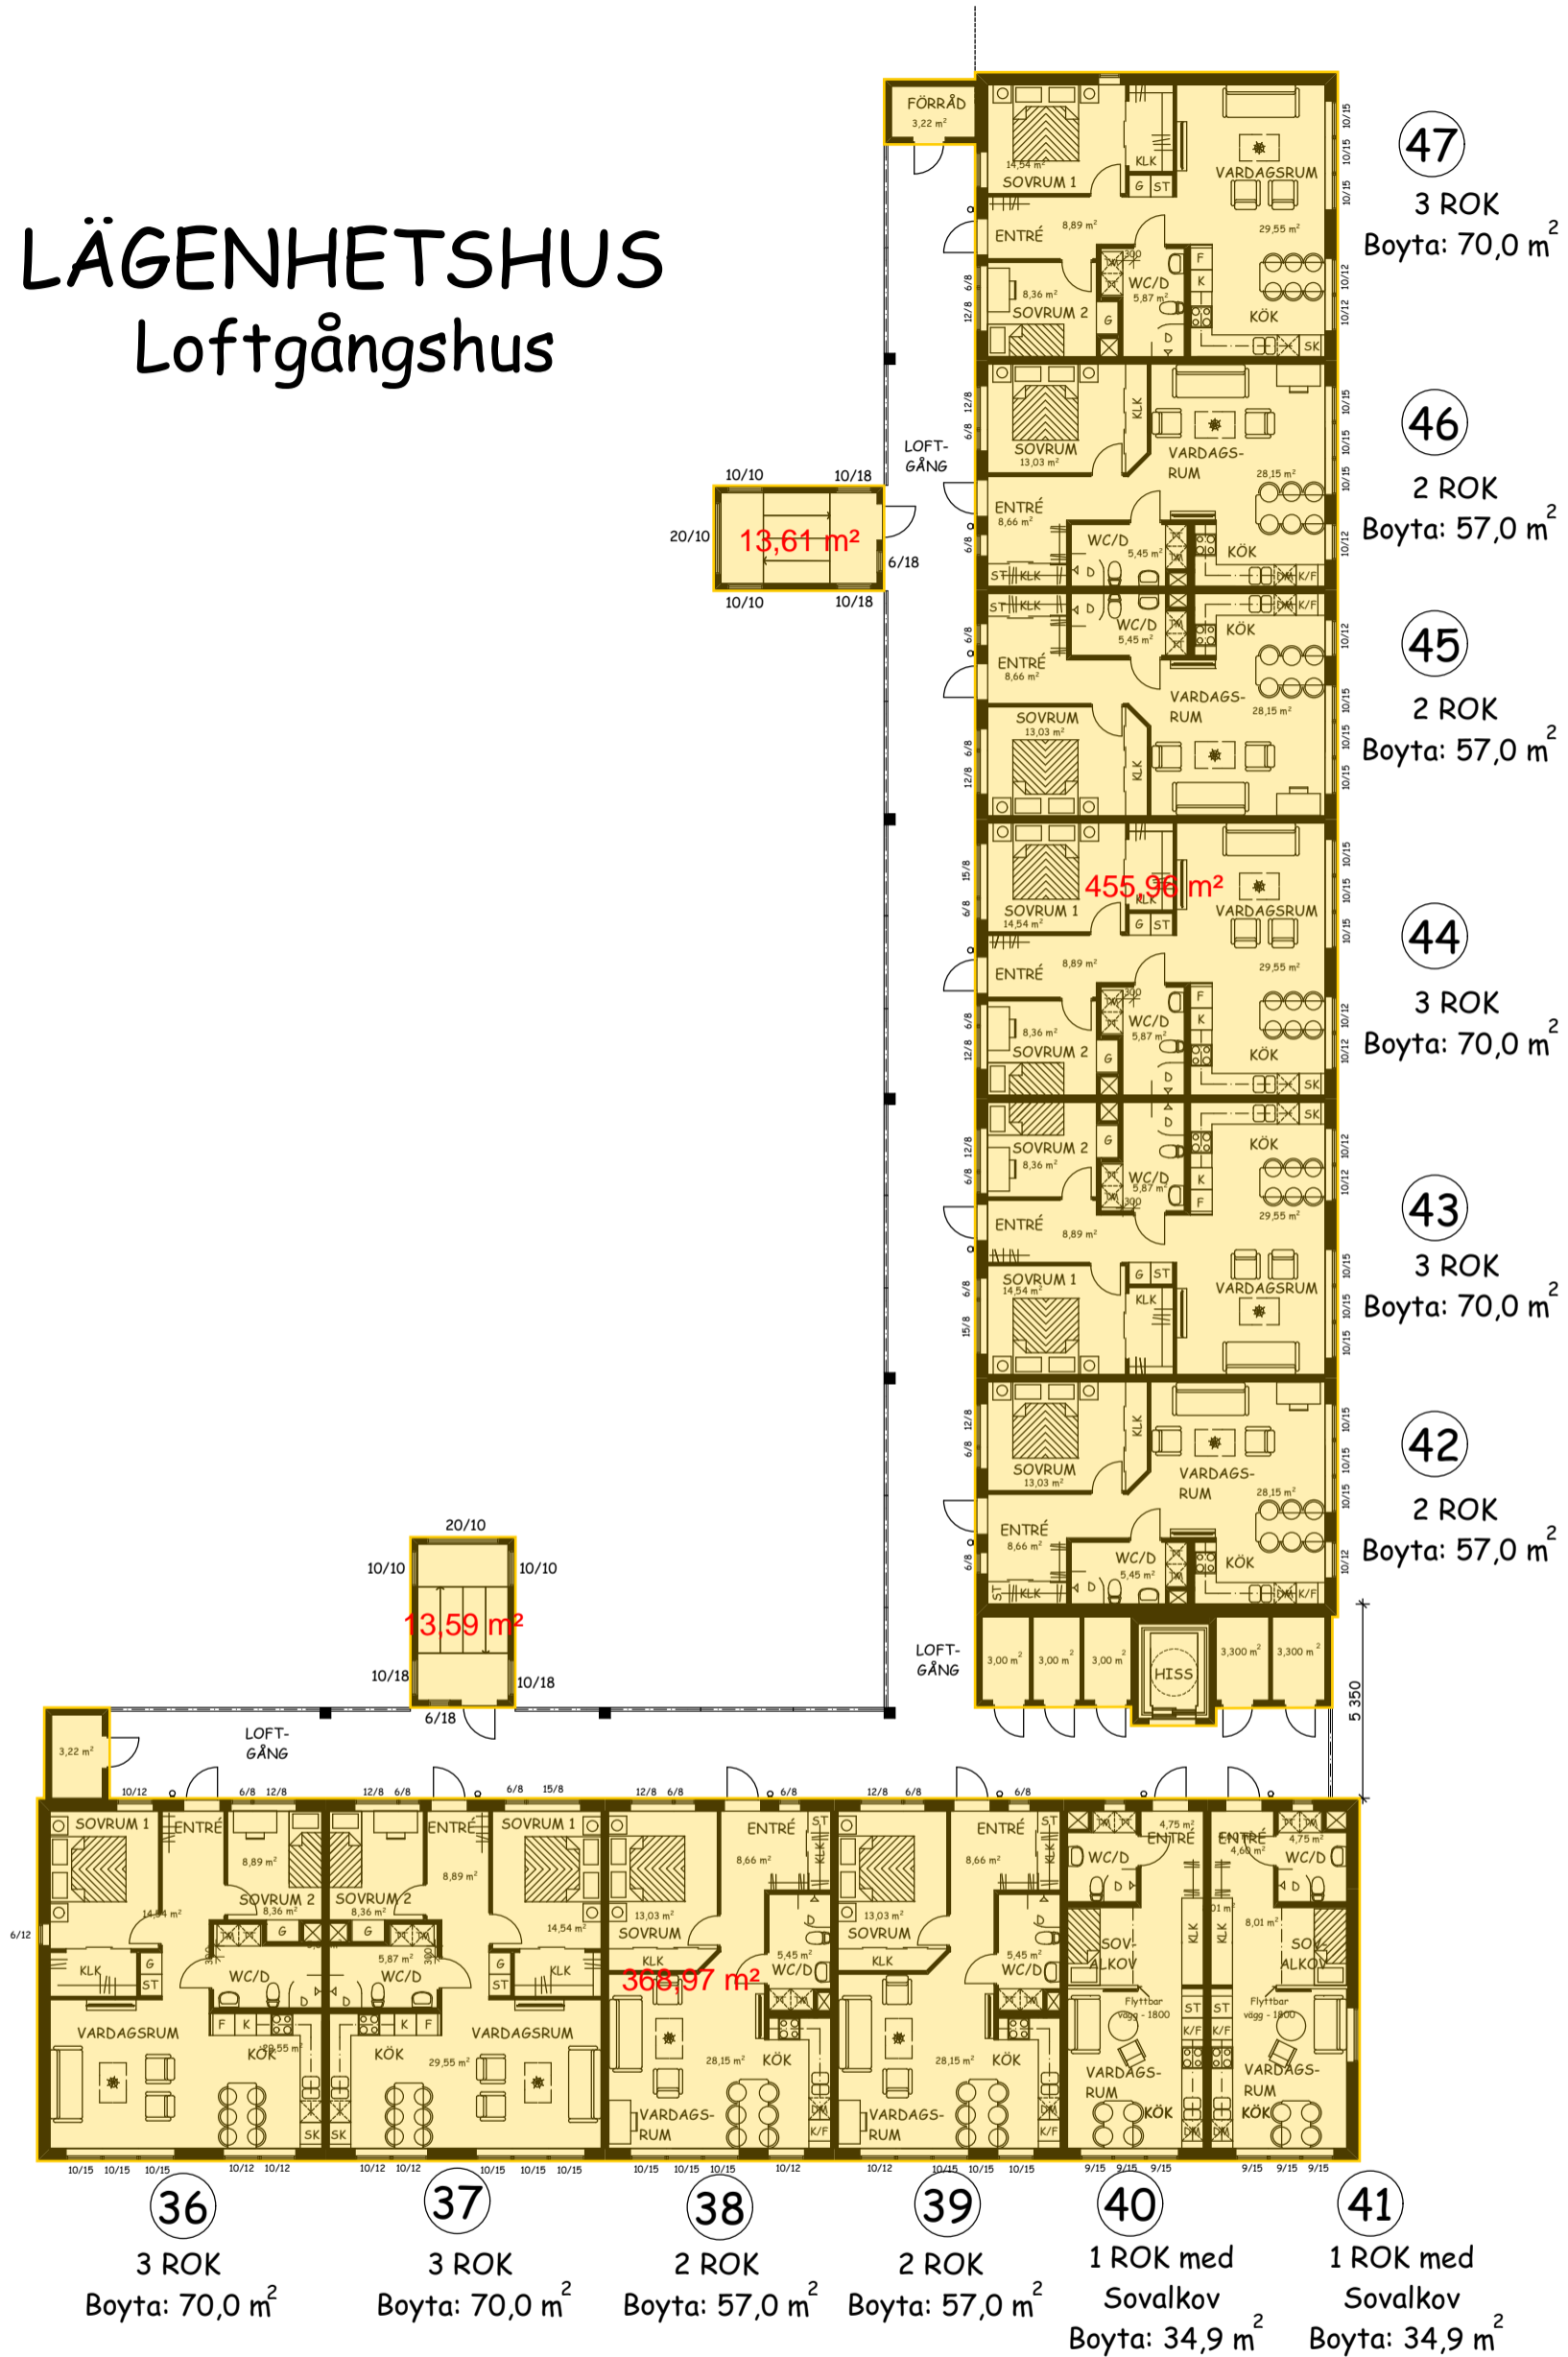

PLAN - VÅNING 4

0 10 20 30 40 50

BYGGLOVSHANDLING

LWLJ Arkitekt Konsult

Lena Walberg-Ljungbeck, Arkitekt SAR
Tel: 0451-35103, Mobil: 070-2472870

B	Skärmväggar, Hiss	LWLJ	211008
A	Fönster i trapphus	LWLJ	211006
REV	ANT	REVIDERINGEN AVSER	SIGN DATUM

LÄGENHETSHUS - LOFTGÅNGSHUS
FASTB: SVÄRDET 17
TOMELILLA KOMMUN
PLAN - VÅNING 4

DATUM	SKALA	RITNINGSNR.	REV
210705	1:200	A6	B