





PLAN

SIDOBYGGNAD


Lägenhetsförråd och Miljörum

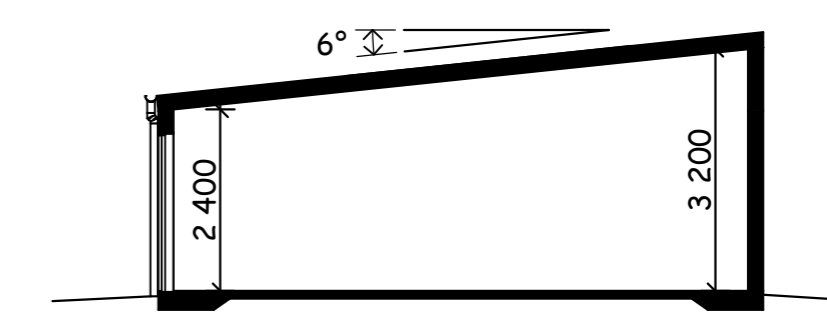


SEKTION

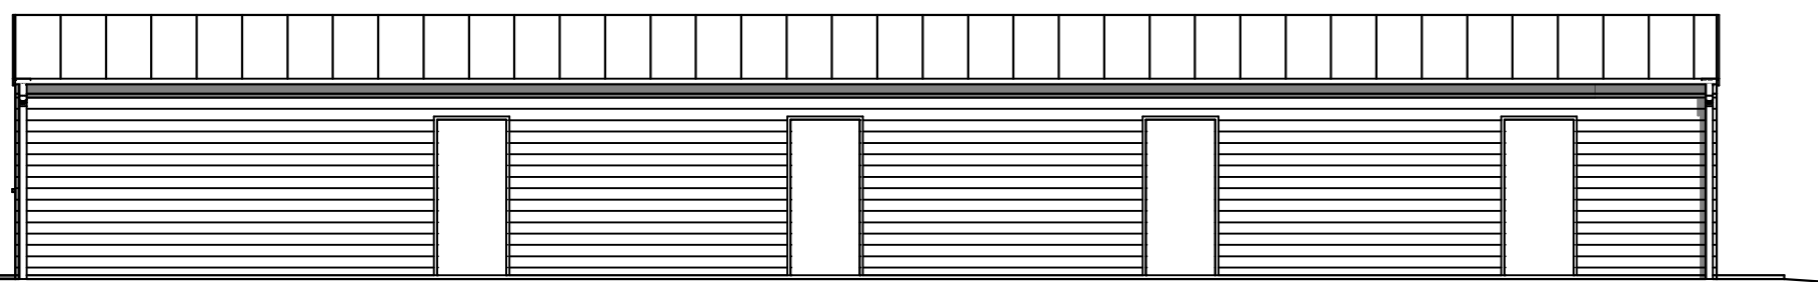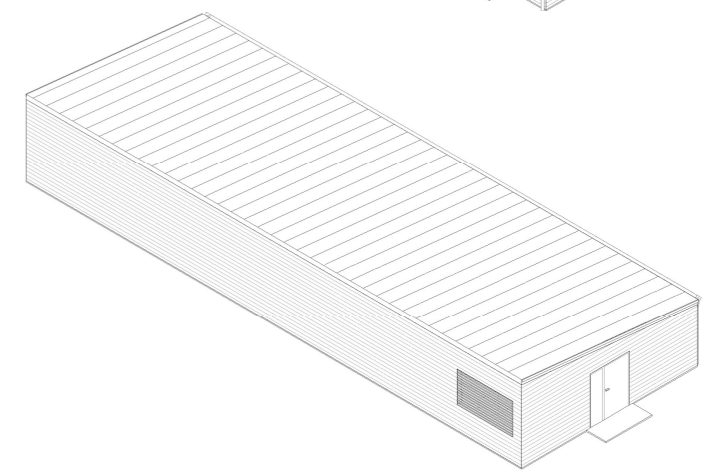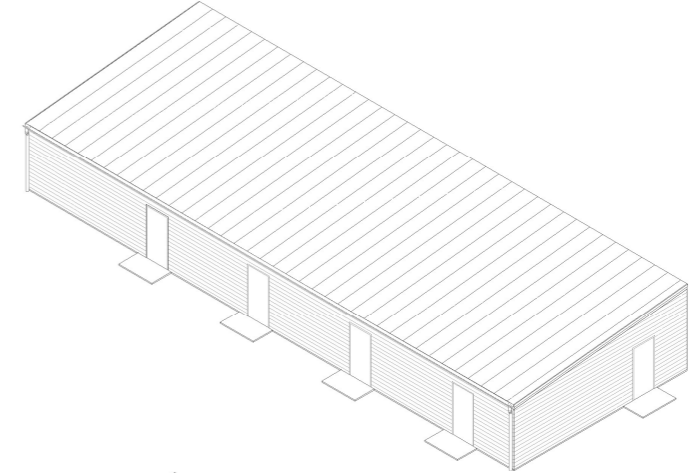


FASAD MOT SYDOST

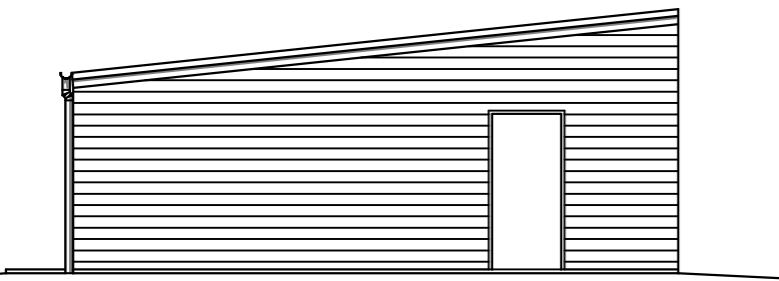


FASAD MOT NORDOST

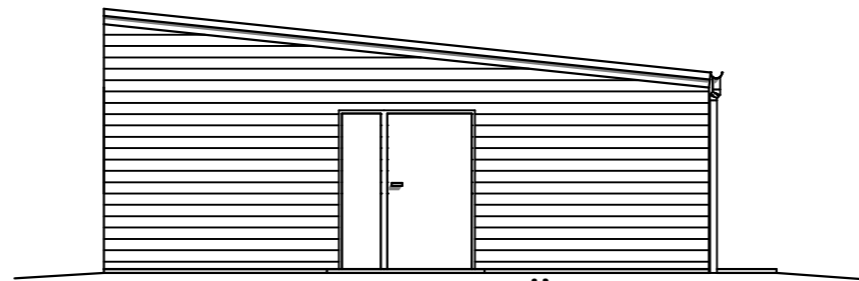

FASAD MOT SYDVÄST

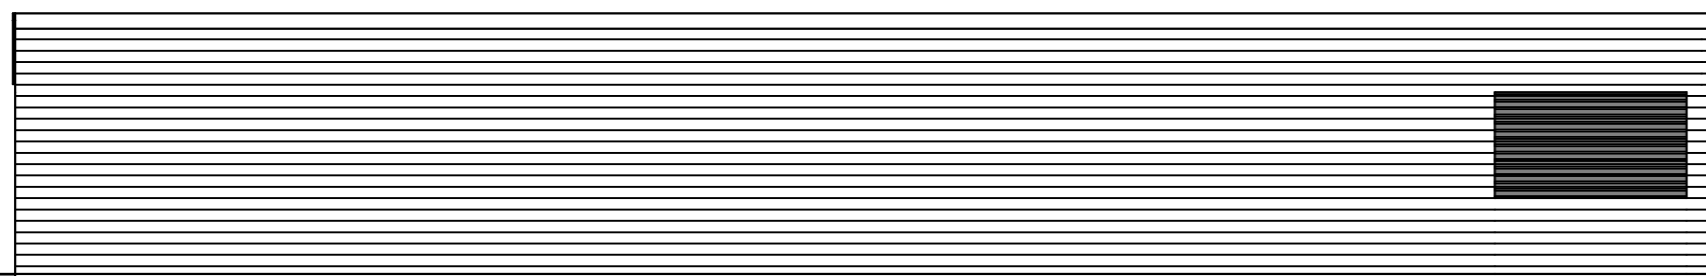

FASAD MOT NORDVÄST

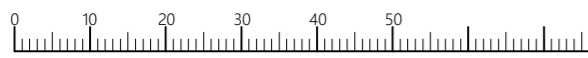

BYGGLOVSHANDLING



LWLJ Arkitekt Konsult
Lena Walberg-Ljungbeck, Arkitekt SAR
Tel: 0451-35103, Mobil: 070-2472870

A	Miljörummet	LWLJ	211027
REV	ANT	REVIDERINGEN AVSER	SIGN DATUM
SIDOBYGGNAD			
LGH.-FÖRRÅD och MILJÖRUM			
Fast.bet: SVÄRDET 17			
TOMELILLA KOMMUN			
PLAN, SEKTION, FASADER			
DATUM	SKALA	RITNINGSNR.	REV
210705	1:100 (A3)	A10	A