



Byggnation av BOSTÄDER SVÄRDET 17 TOMELILLA KOMMUN

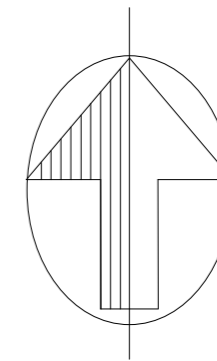

Illustrationsplan
Skala: 1:400

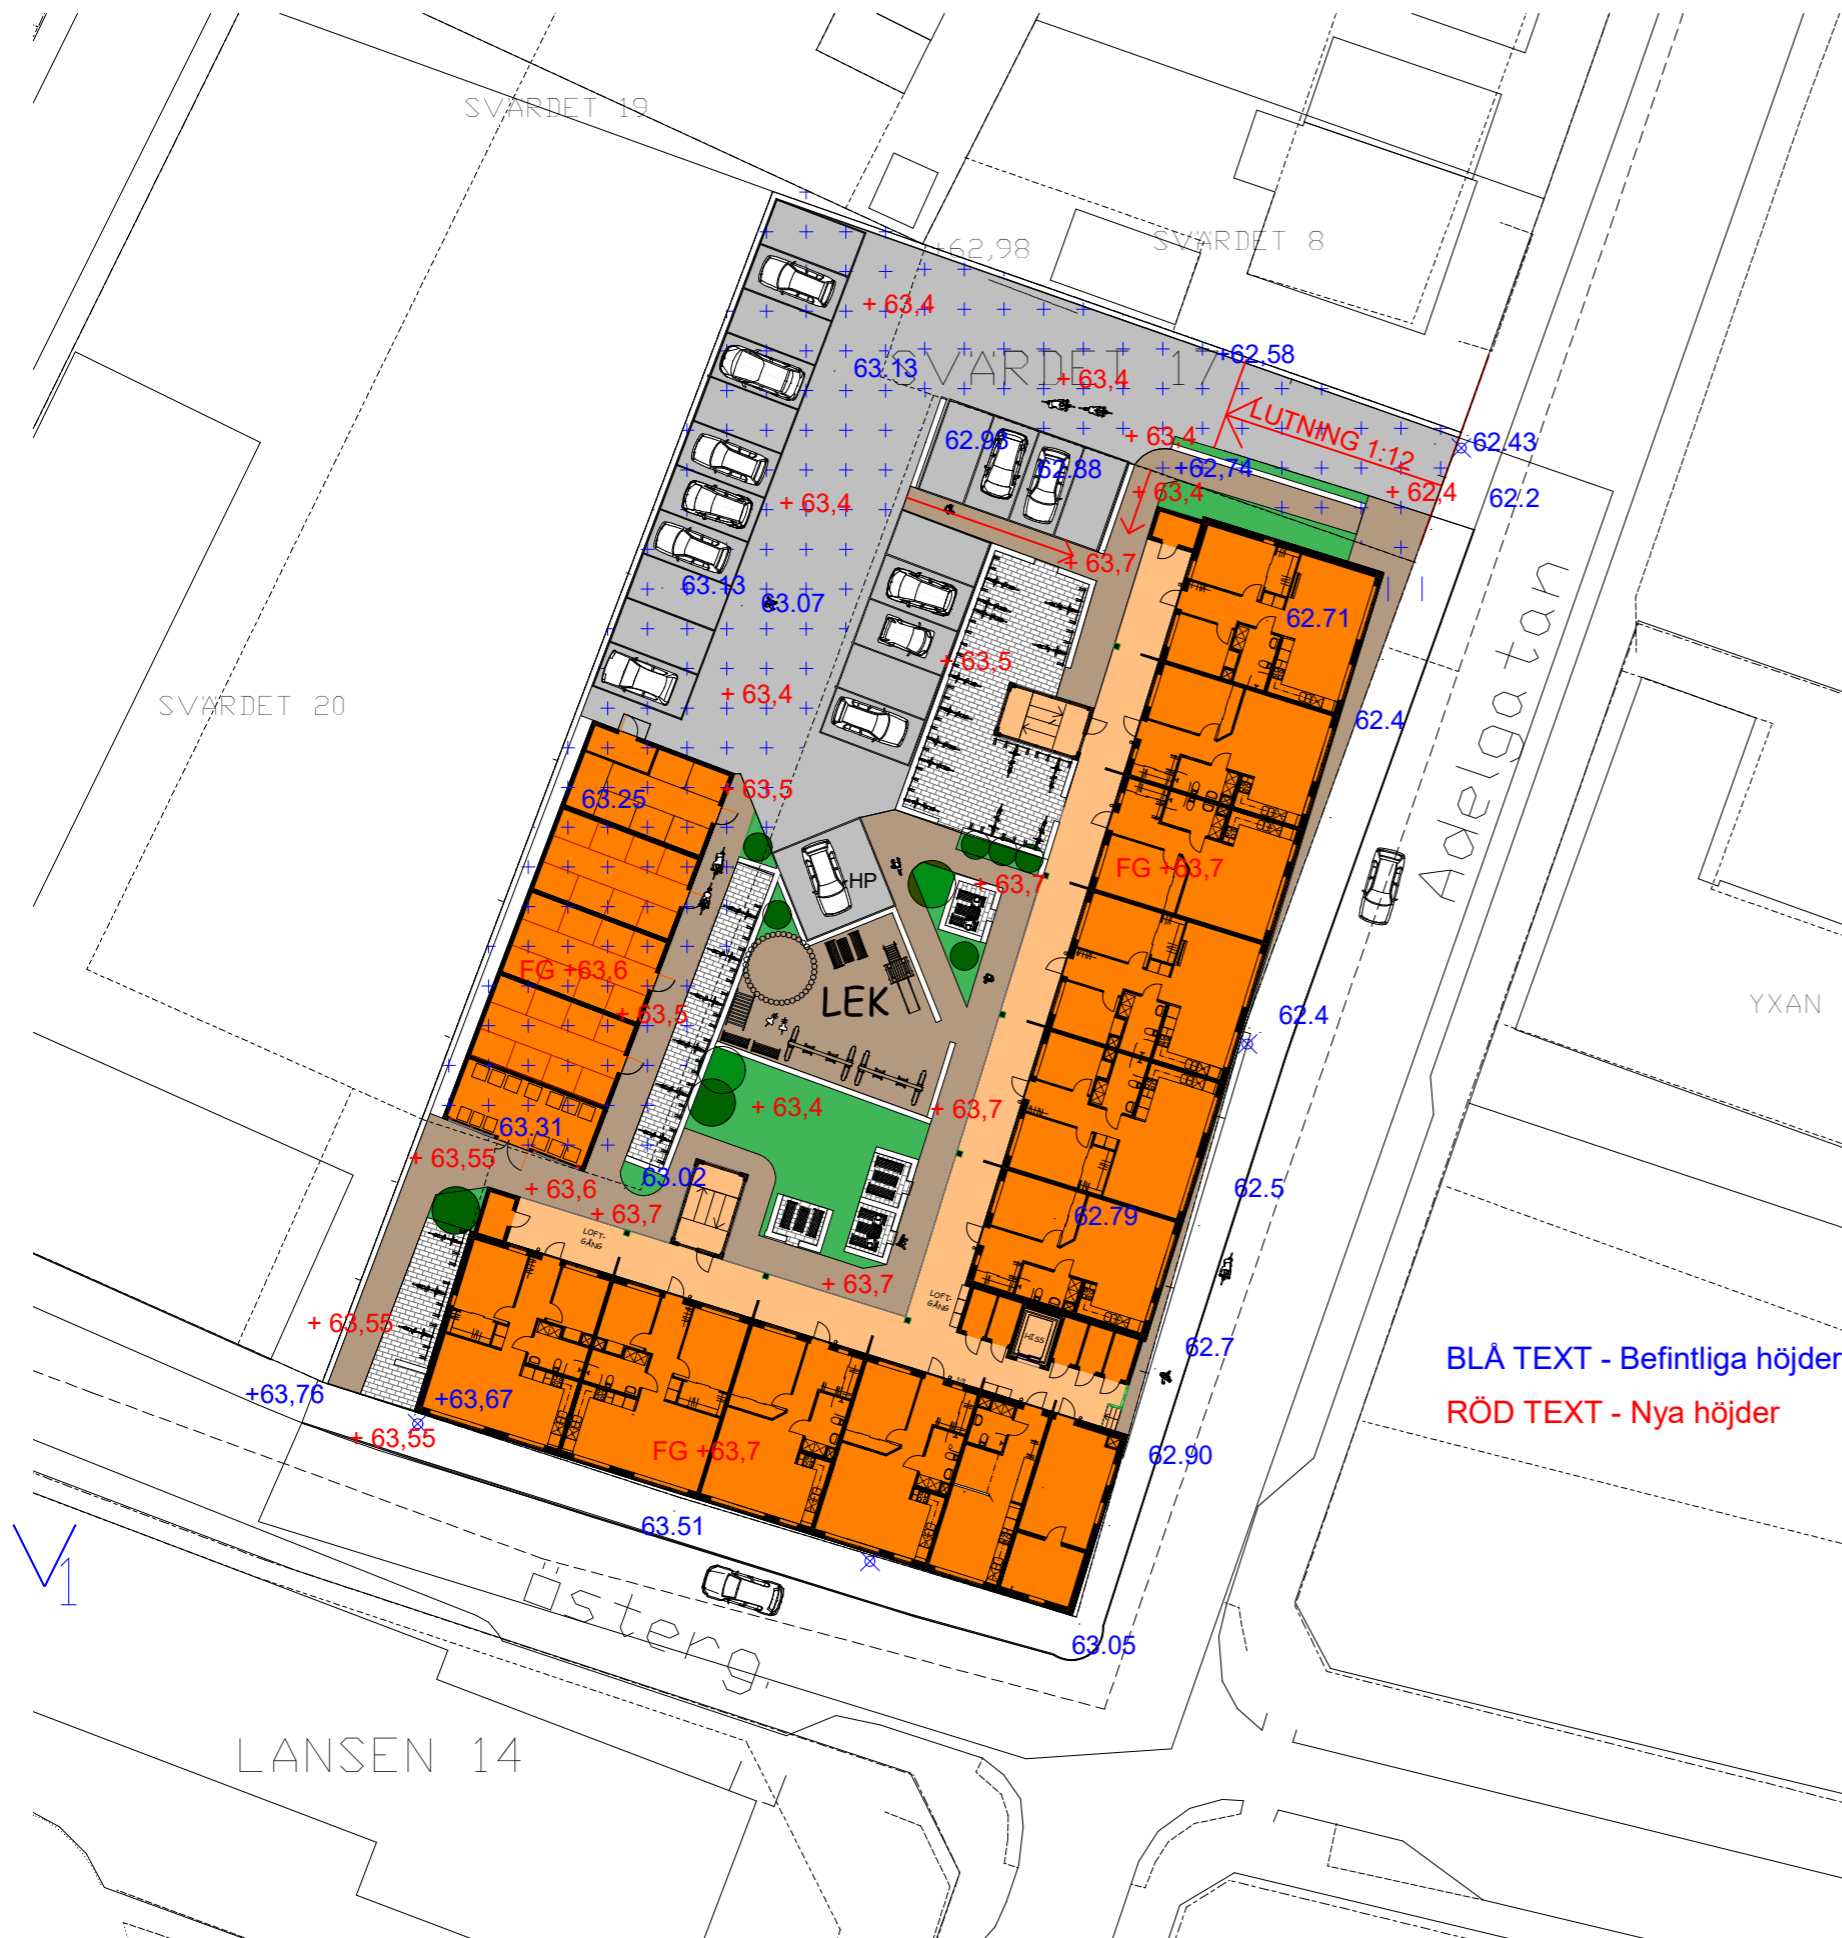

BLÅ TEXT - Befintliga höjder
RÖD TEXT - Nya höjder

BYGGLOVSHANDLING

LWLJ Arkitekt Konsult
Lena Walberg-Ljungbeck, Arkitekt SAR
Tel: 0451-35103, Mobil: 070-2472870

A	Placering - HP	LWLJ	210820
REV	ANT	REVIDERINGEN AVSER	SIGN DATUM
BYGGNATION AV BOSTÄDER			
F.bet: SVÄRDET 17			
TOMELILLA KOMMUN			
ILLUSTRATIONSPLAN			
DATUM	SKALA	RITNINGNUMMER	REV
210730	1:400 (A3)	A1:b	A