


LÄGENHETSHUS Loftgångshus

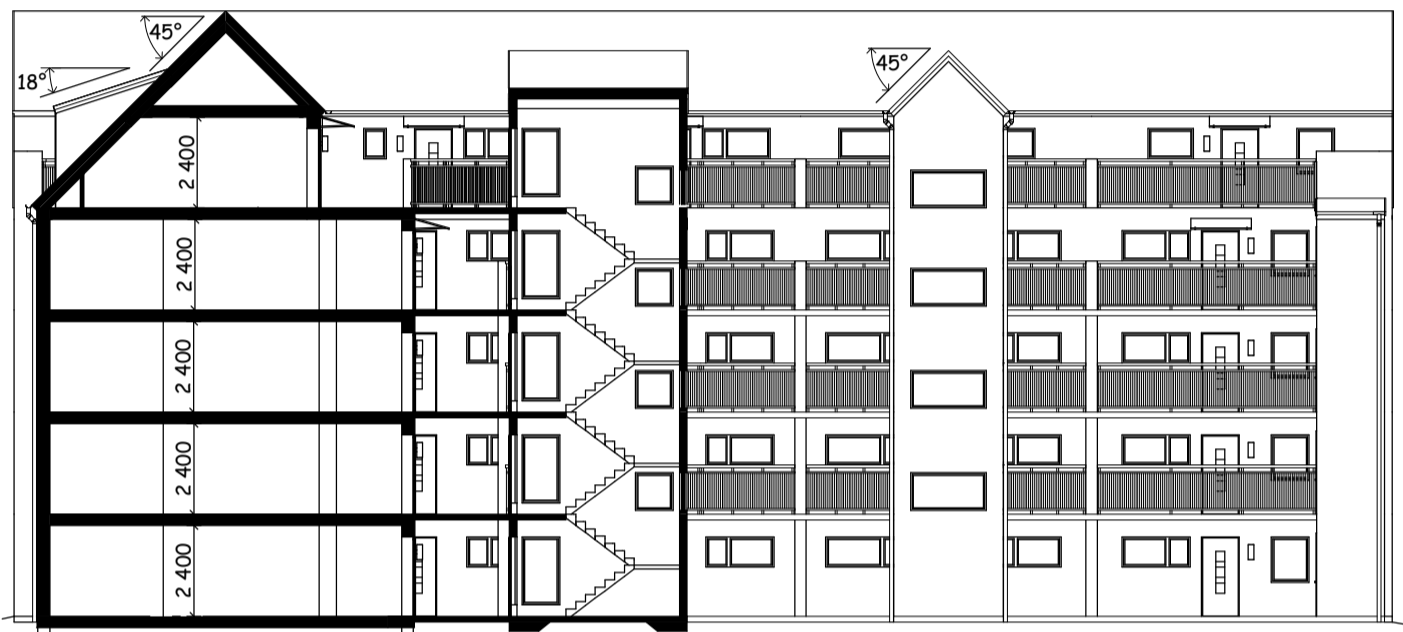

SEKTION



PLAN - VÅNING 1



BYGGLOVSHANDLING



LWLJ Arkitekt Konsult

Lena Walberg-Ljungbeck, Arkitekt SAR
Tel: 0451-35103, Mobil: 070-2472870

| | | | |
|--|------------------------------|--------------------|------------|
| D | Vägg och fönster i teknikrum | LWLJ | 211114 |
| C | Skärmväggar, Hiss | LWLJ | 211008 |
| B | Fönster i trapphus | LWLJ | 211006 |
| A | Postboxar | LWLJ | 210820 |
| REV | ANT | REVIDERINGEN AVSER | SIGN DATUM |
| LÄGENHETSHUS - LOFTGÅNGSHUS FASTB: SVÄRDET 17 TOMELILLA KOMMUN PLAN - VÅNING 1, SEKTION | | | |
| DATUM | SKALA | RITNINGSNR. | REV |
| 210705 | 1:200 | A3 | D |