


LÄGENHETSHUS Loftgångshus

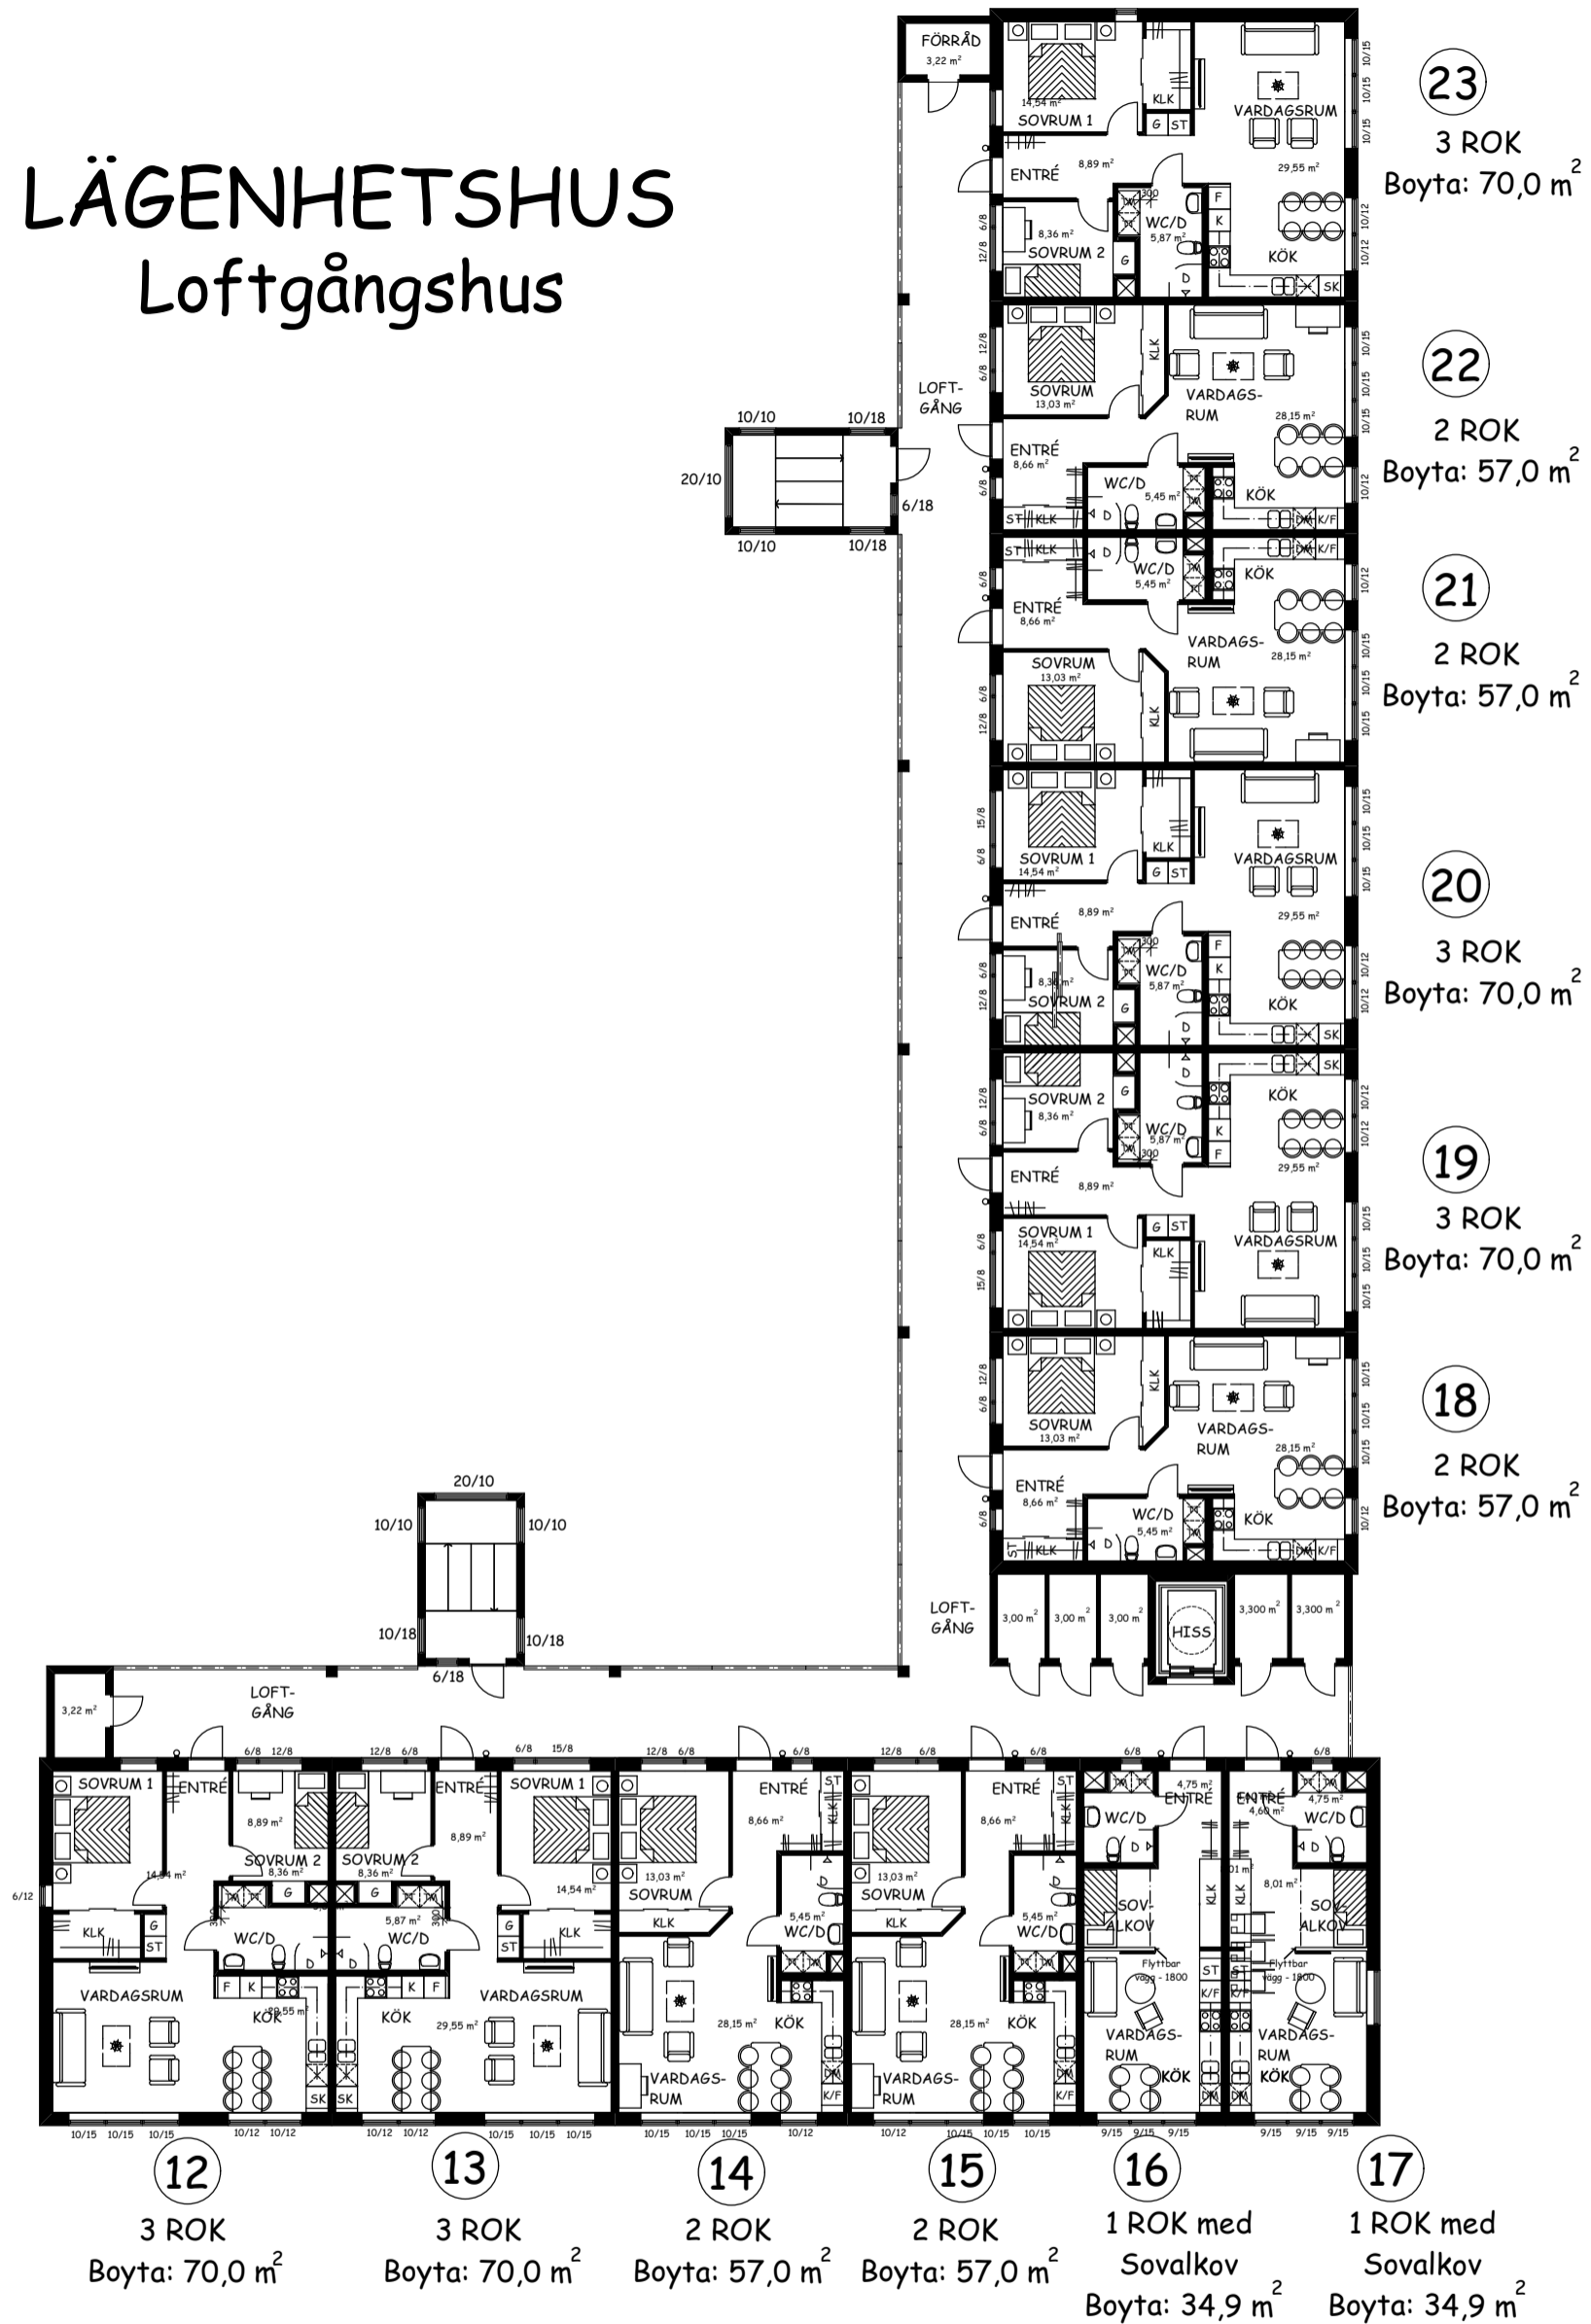

PLAN - VÅNING 2



BYGGLOVSHANDLING

LWLJ Arkitekt Konsult

Lena Walberg-Ljungbeck, Arkitekt SAR
Tel: 0451-35103, Mobil: 070-2472870

B	Skärmväggar, Hiss	LWLJ	211008
A	Fönster i trapphus	LWLJ	211006
REV	ANT	REVIDERINGEN AVSER	SIGN DATUM
LÄGENHETSHUS - LOFTGÅNGSHUS			
FASTB: SVÄRDET 17			
TOMELILLA KOMMUN			
PLAN - VÅNING 2			
DATUM	SKALA	RITNINGSNR.	REV
210705	1:200	A4	B