



# LÄGENHETSHUS Loftgångshus

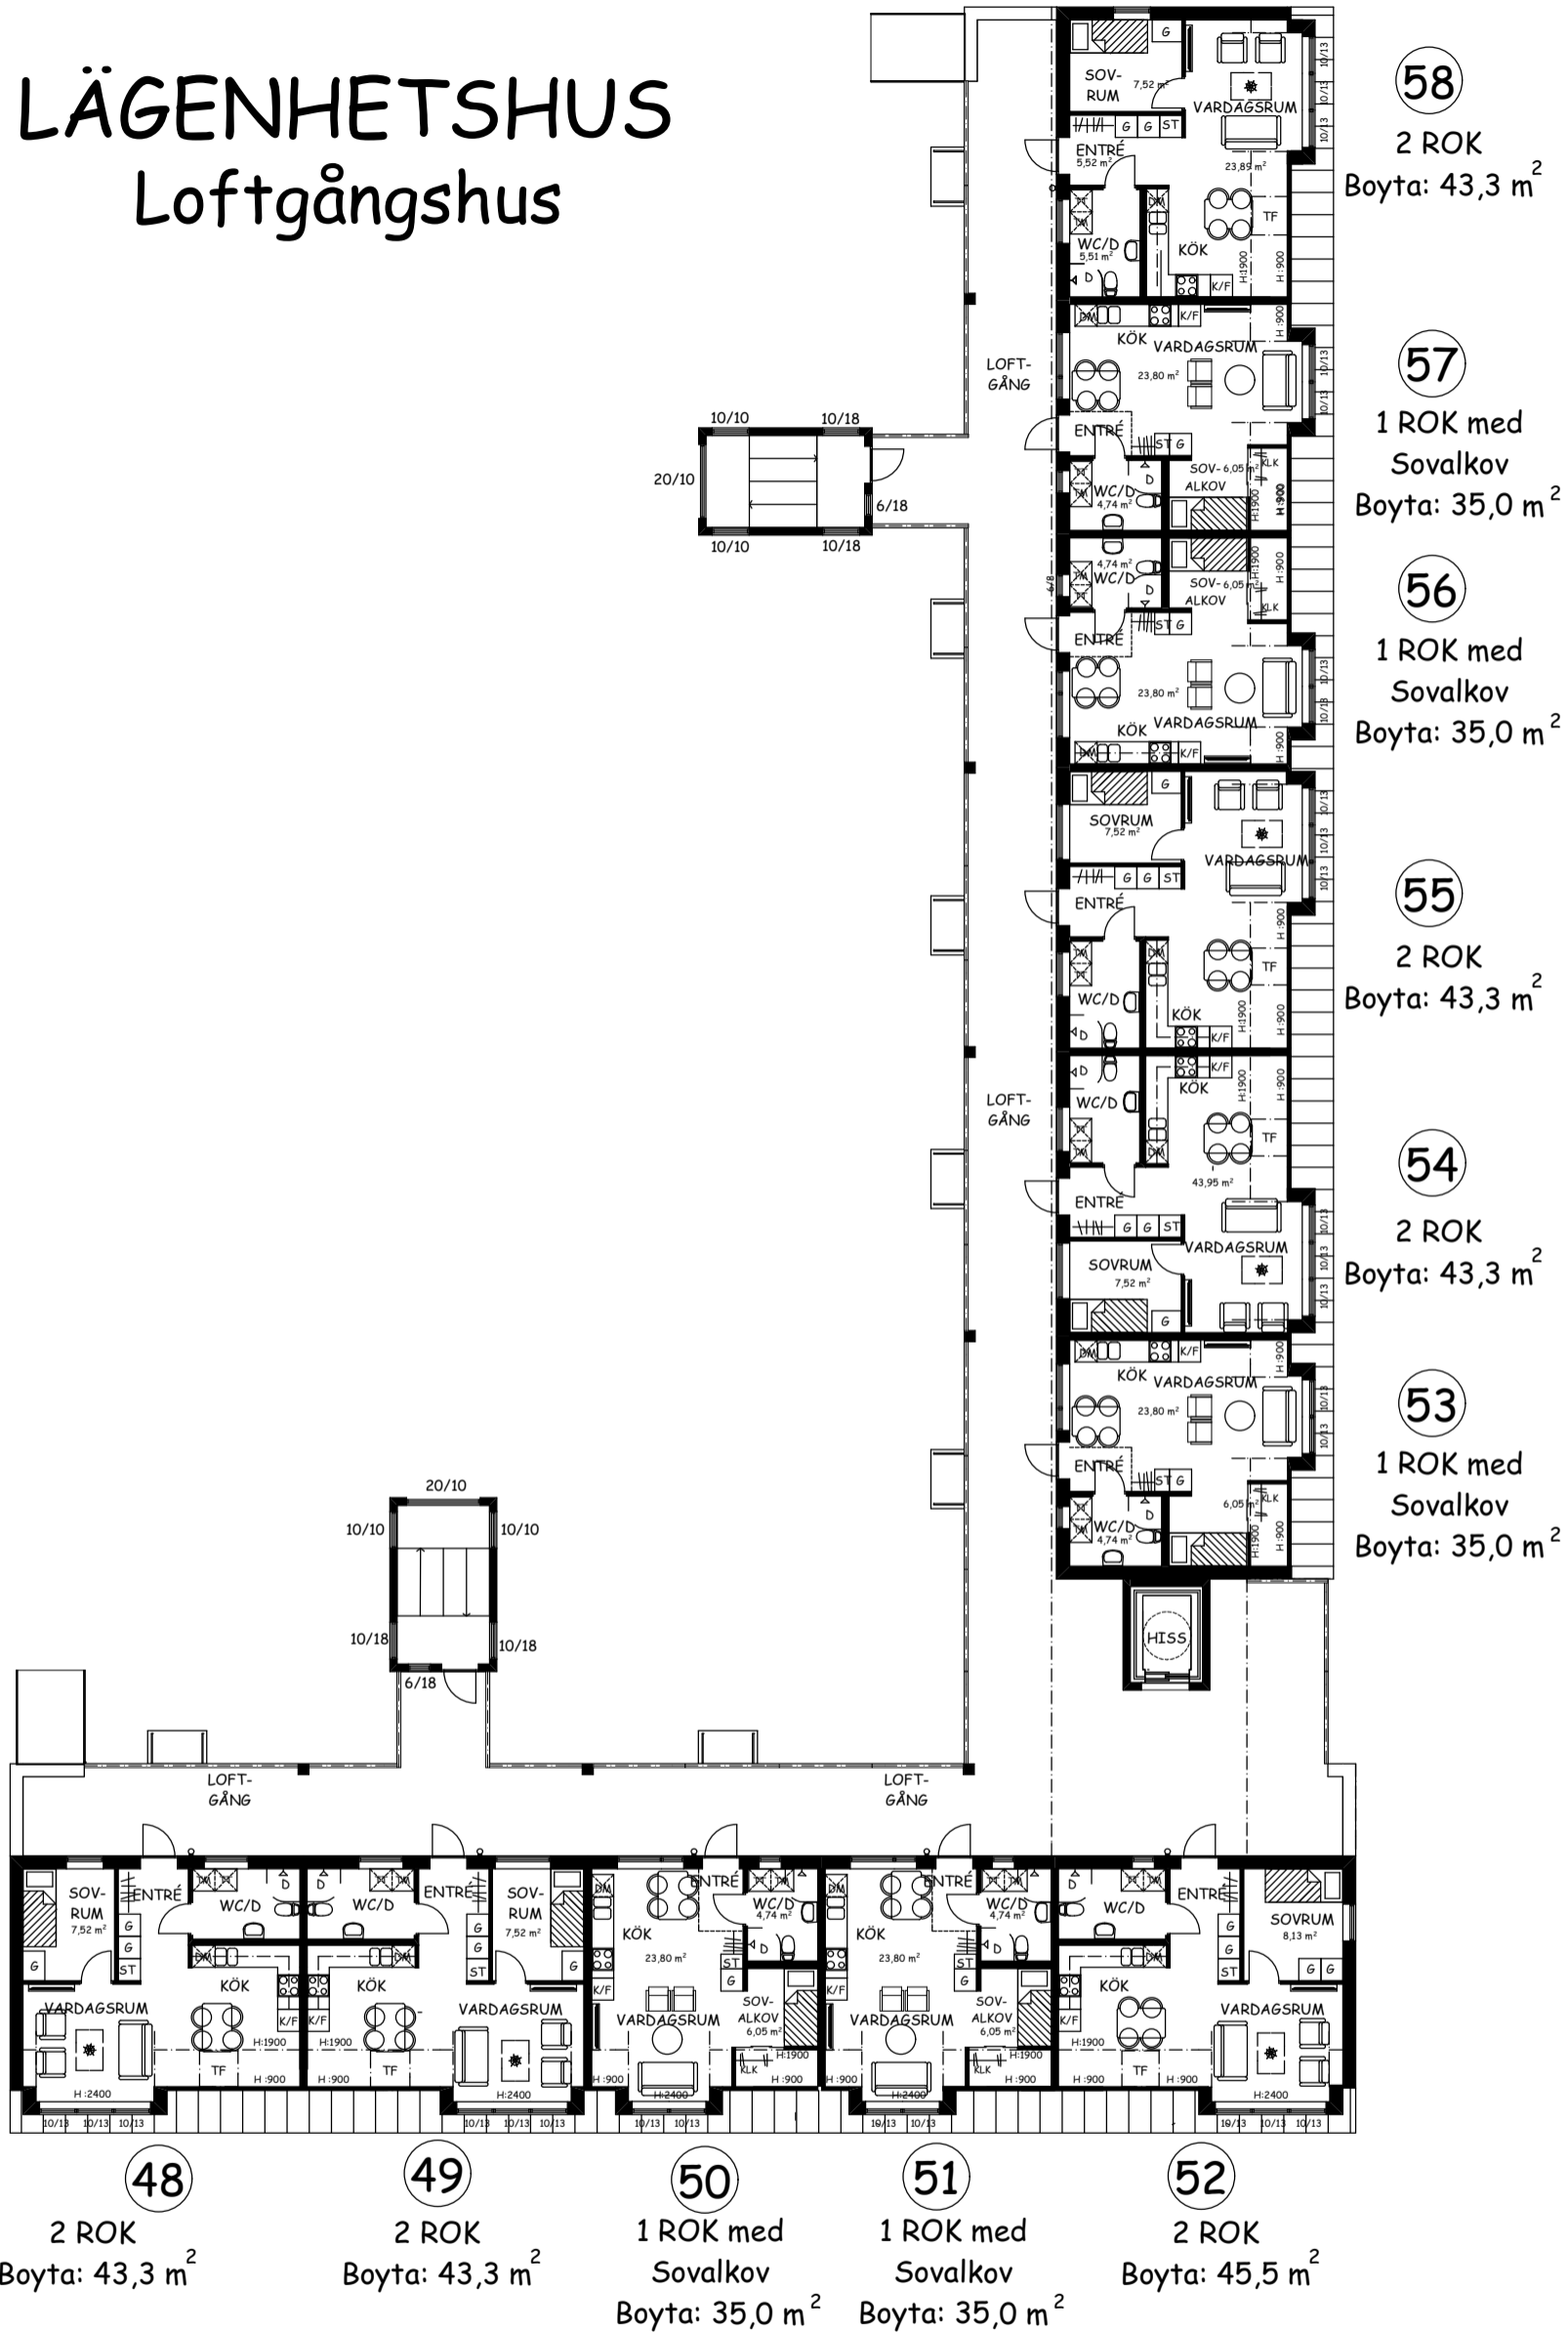

PLAN - VINDSVÅNING

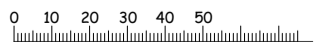

BYGGLOVSHANDLING



LWLJ Arkitekt Konsult

Lena Walberg-Ljungbeck, Arkitekt SAR  
Tel: 0451-35103, Mobil: 070-2472870

B	Skärmväggar, Hiss	LWLJ	211008
A	Fönster i trapphus	LWLJ	211006
REV	ANT	REVIDERINGEN AVSER	SIGN DATUM
LÄGENHETSHUS - LOFTGÅNGSHUS FASTB: SVÄRDET 17 TOMELILLA KOMMUN PLAN - VINDSVÅNING			
DATUM	SKALA	RITNINGSNR.	REV
210730	1:200	A7	B