

FASTIGHET Svärdet 17	GATUADRESS Östergatan 7,9 Adelgatan 5	AREAL m ² 2603
-------------------------	--	------------------------------

BEBYGGELSEREGLERANDE BESTÄMMELSER

FÖR FASTIGHETEN GÄLLER

DETALJPLAN

BYGGNADSPÅN

PLANENS BETECKNING

S-158

MÄTNINGSTEKNISKA UPPGIFTER

ANVÄNT HÖJDSYSTEM MÄTKLASS
RH2000 II

ARBETSFIX PÅ KARTAN

HÖJDER

GENOM NYMÄTNING

HÖJDKURVOR ENLIGT PRIMÄRKARTAN (VISS OSÄKERHET)

SIGN

MP

GATOR OCH LEDNINGAR



ANSLUTANDE GATA
 ÄR UTBYGGD BERÄKNAS VARA UTBYGGD

FÖRBINDELSEPUNKT FÖR VATTEN OCH AVLOPP
 ÄR UPPRÄTTAD BERÄKNAS VARA UPPRÄTTAD
Efter överenskommelse

UPPRÄTTAD FÖRBINDELSEPUNKT
CA 0.5 M UTANFÖR TOMTGRÄNS

FÖRBINDELSEPUNKT TYP	VATTENGÅNGENS HÖJD	DIAMETER	MATERIAL	ANM.
VATTEN		50	PE	
REGNVATTEN	Ca +60,2	160	PP	
SPILLVATTEN	Ca +59,5	160	PP	

Samhällsbyggnad

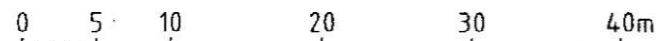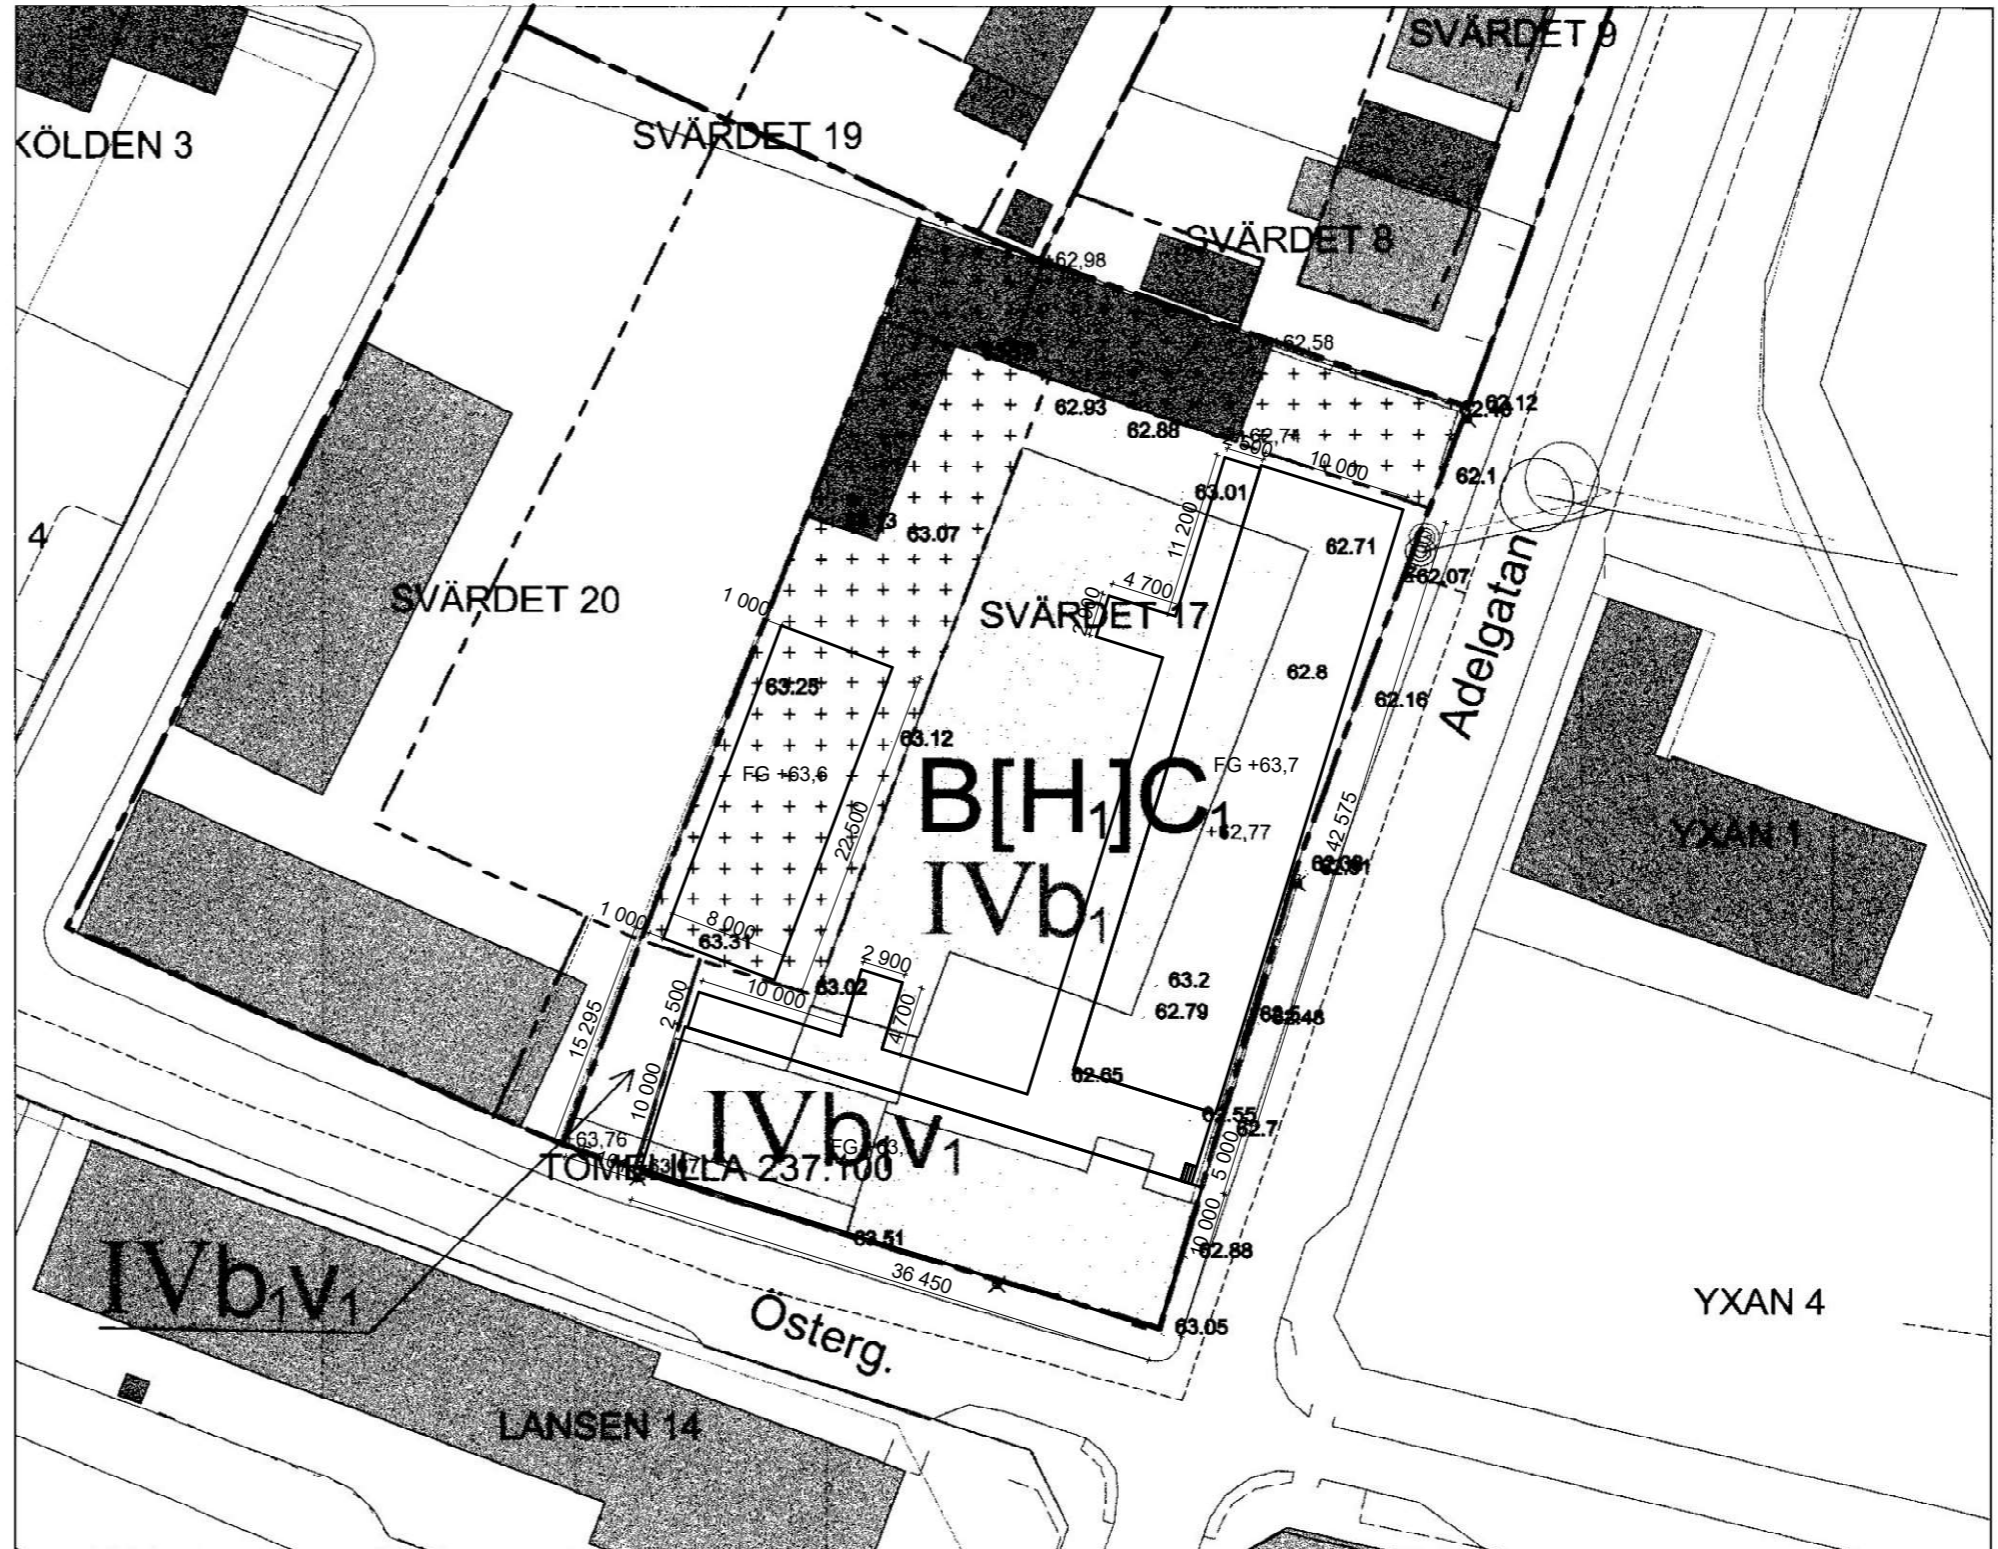

SKALA 1:500