



Fasad väster

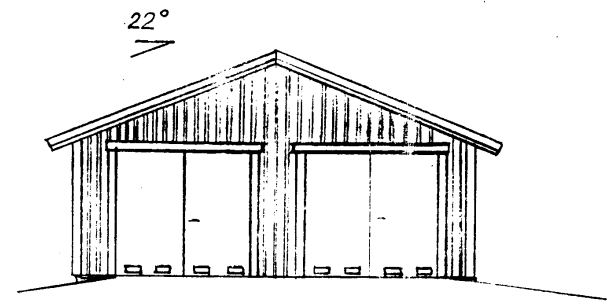

Fasad söder

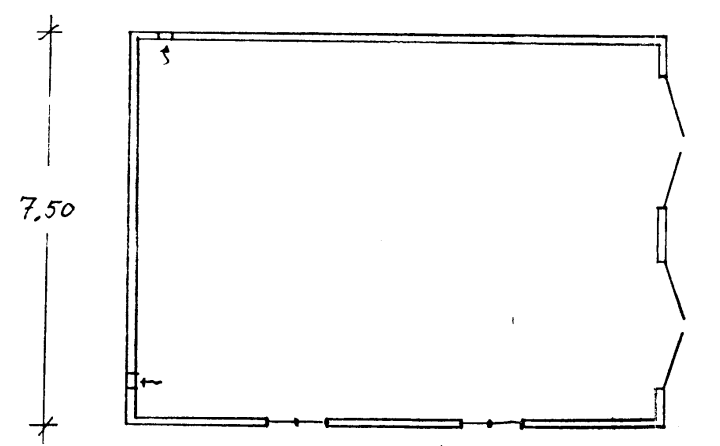

10.00

Plan

Godkänd av MBN:s ordförande i Boden
enl. protokoll från 2014 1998 s 53
betygss:

B. Laitinen

nybyggnad garage
SKOG sa 11:17 Boden km
Skala 1:100 P+ 4802

