



# FREDRIKSDAL 3:9

3:8

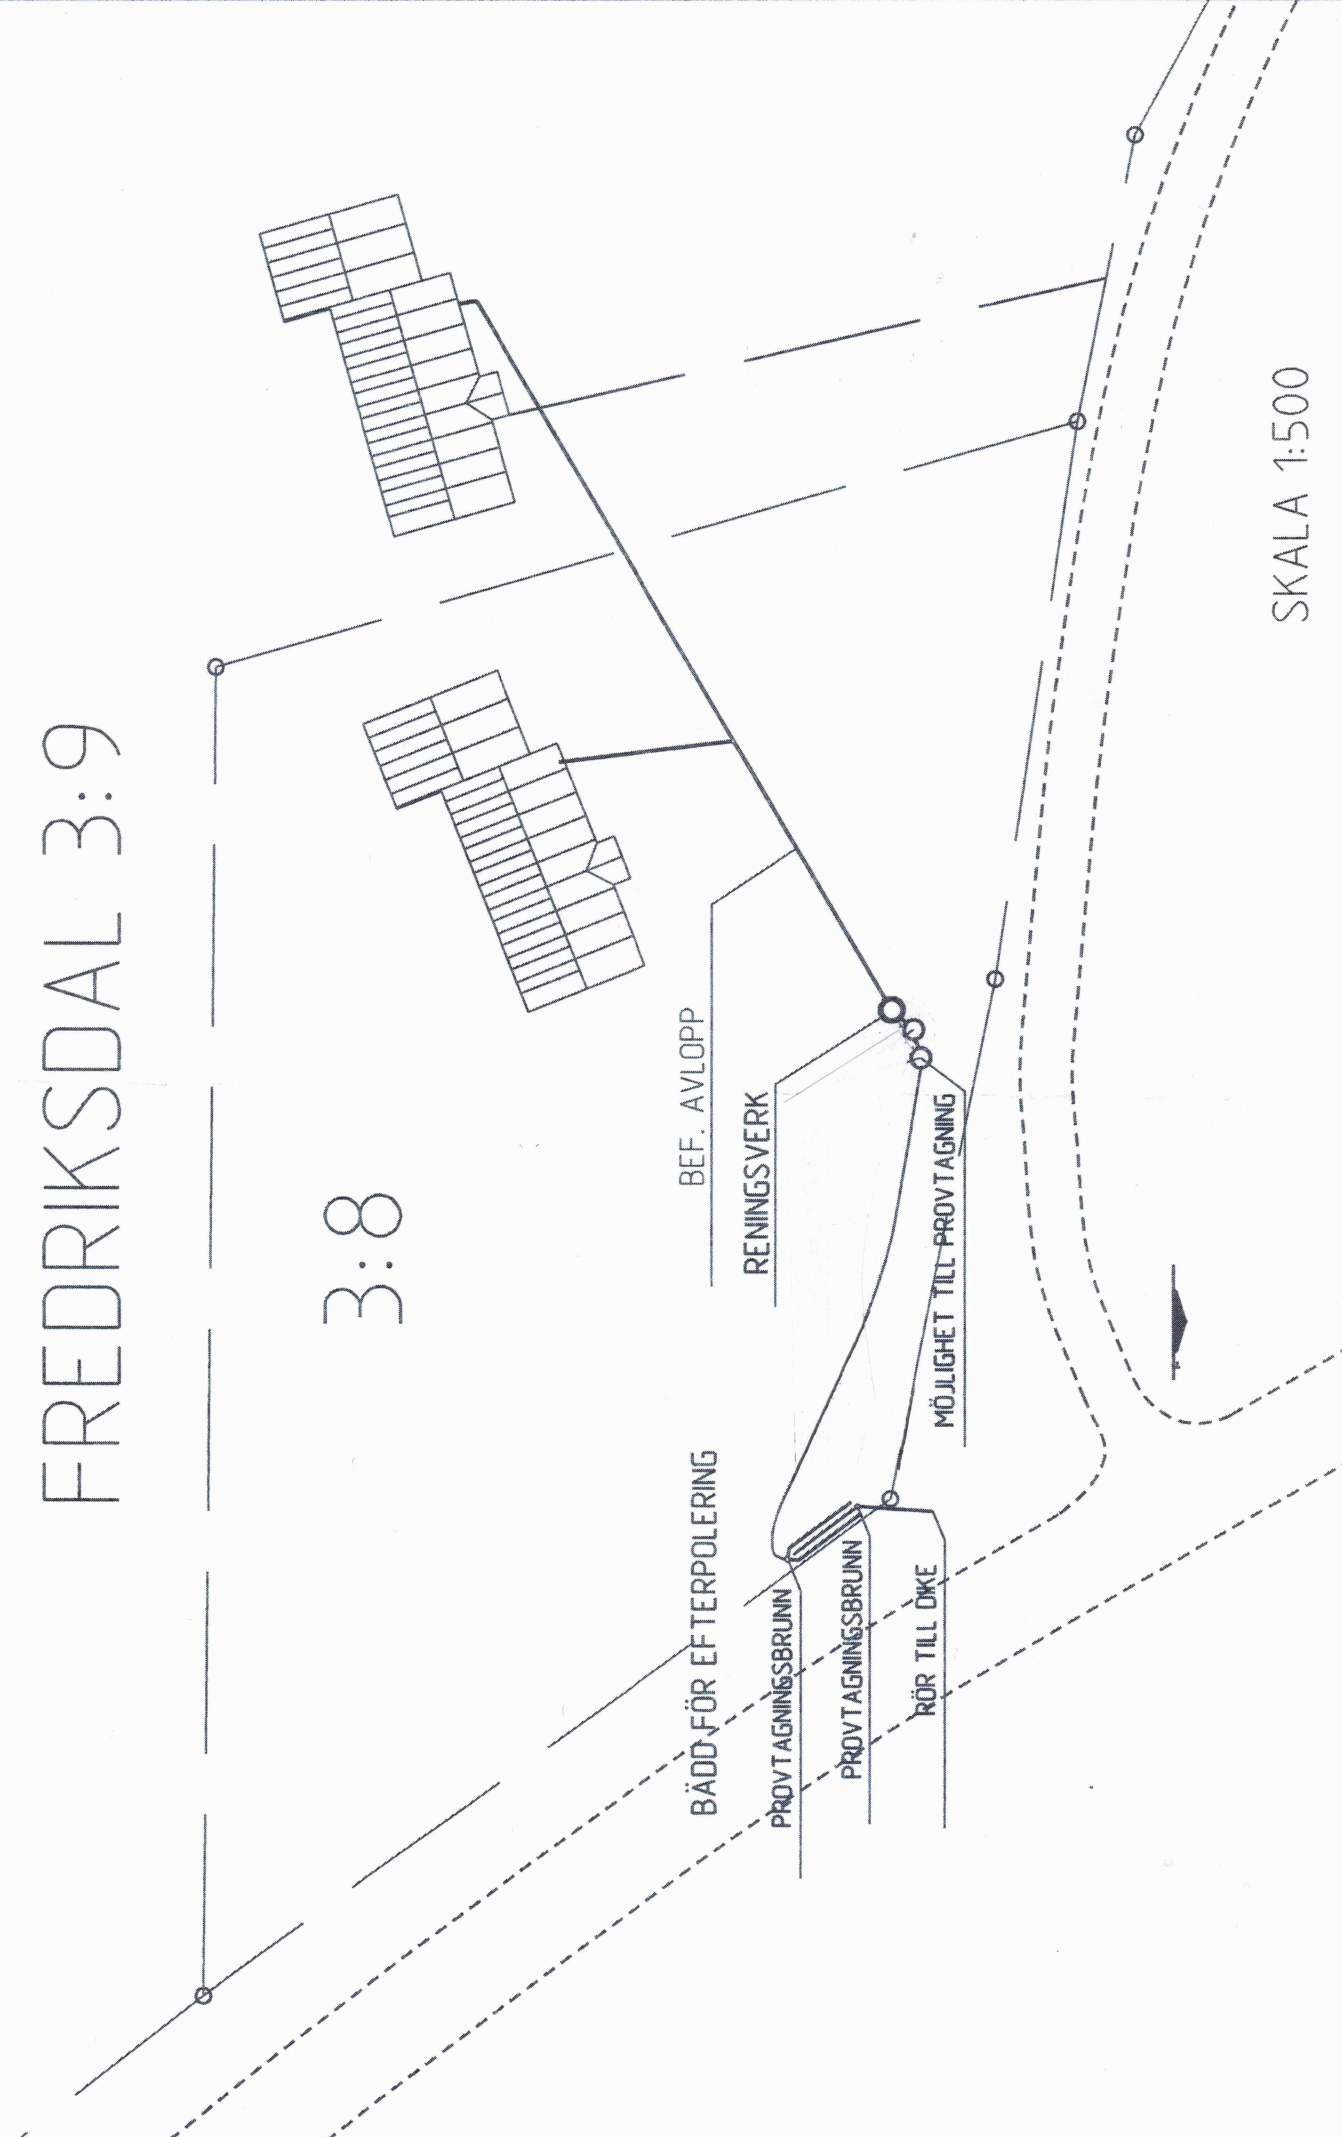

SKALA 1:500

# BÄDD FÖR EFTERPOLERING

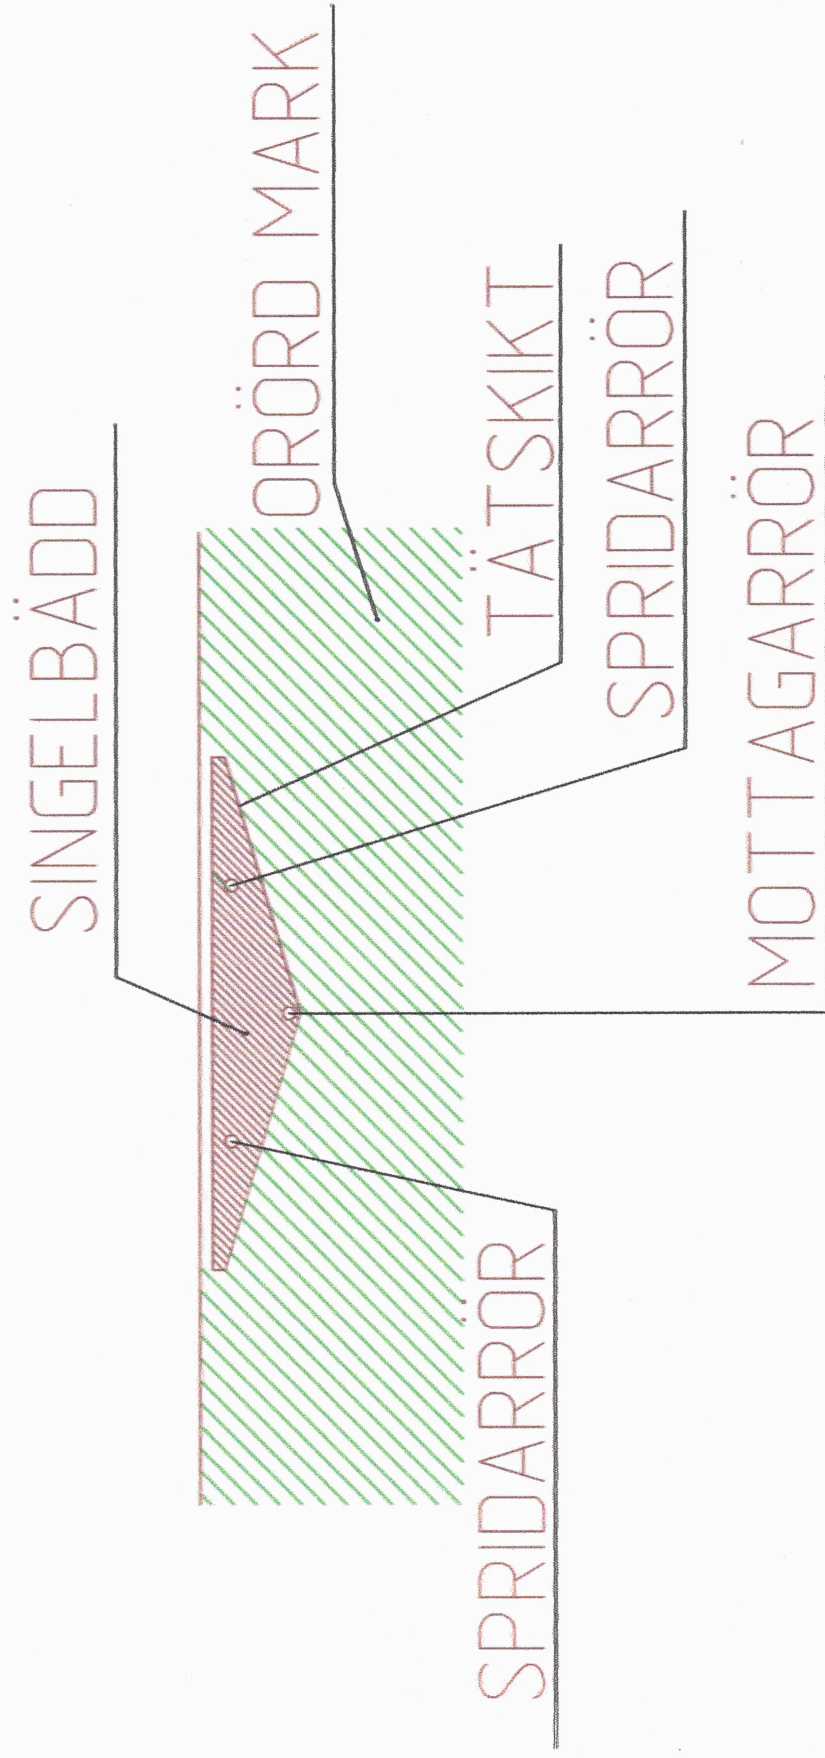

SKALA 1:50