



SEKTION A-A  
1 : 50

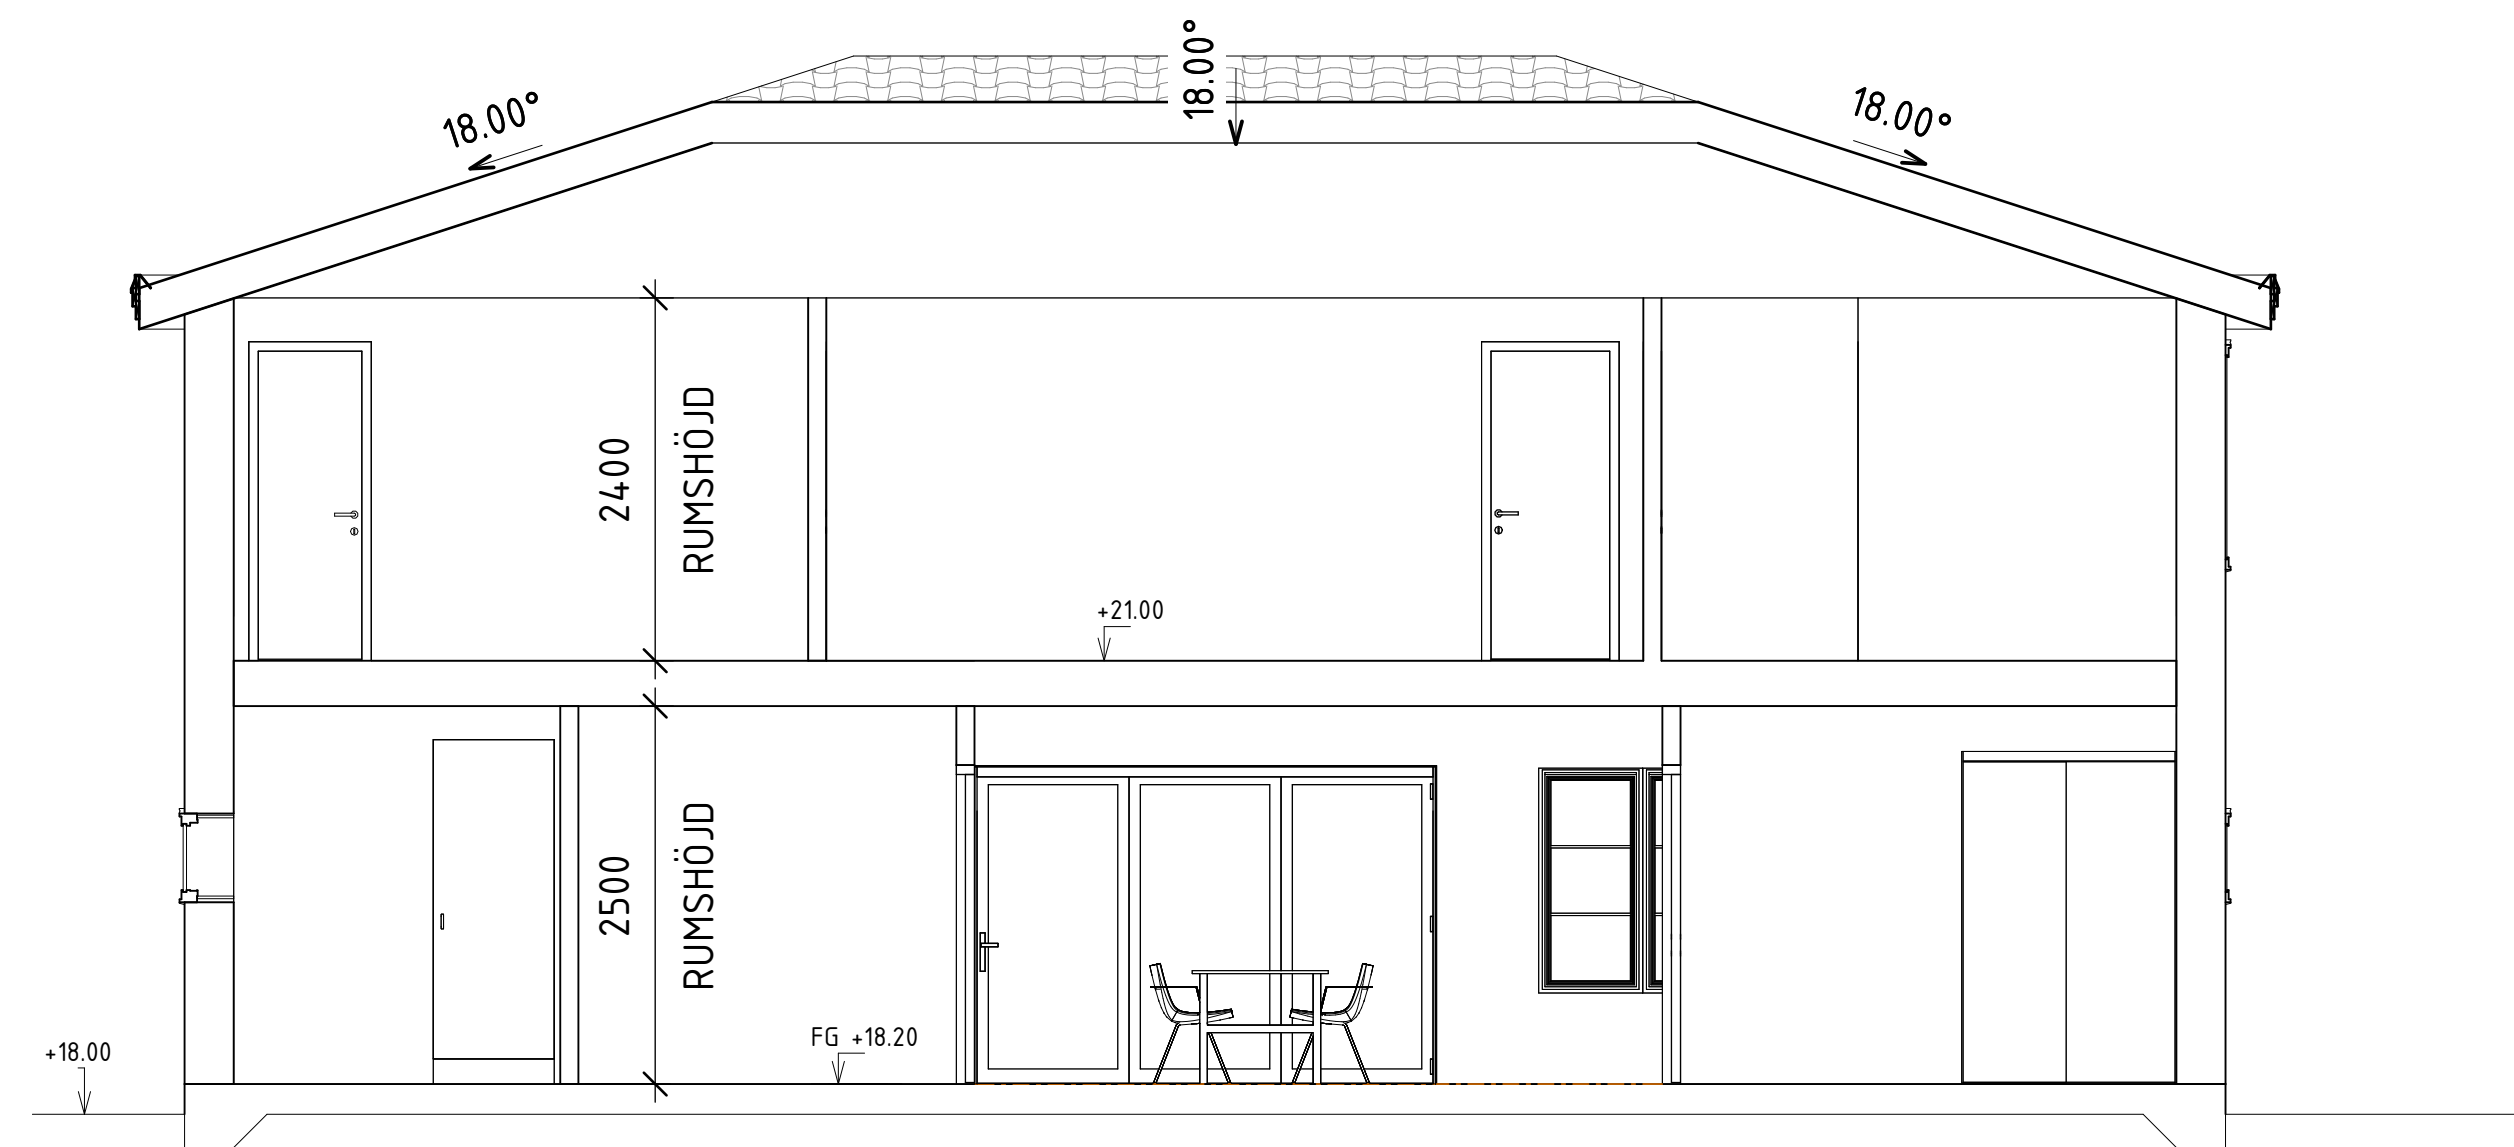

SEKTION B-B  
1 : 50

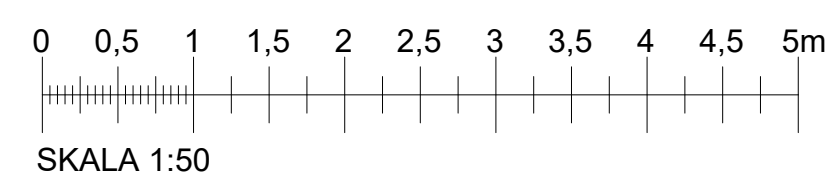

## FÖRKLARINGAR

NOCKHÖJD NYBYGGNAD: 7 m  
NOCKHÖJD CARPORT: 3.36 m

TAKBELÄGGNING: BETONGPANNOR  
TAKFÄRG: SVART S 9000-N

FASADMATERIAL: LIGGANDE PANEL  
FASADFÄRG: VIT S 0502-Y

FÖNSTERMATERIAL: ALLU/TRÄ  
FÖNSTERKULÖR: VIT S 0502-Y

DÖRRMATERIAL: TRÄ  
DÖRRFÄRG: SVART S 9000-N

BEFINTLIG MARKNIVÅ

NY MARKNIVÅ

## FÖRESKRIFTER

SAMTLIGA MÅTT ÄR I MM OCH MÅSTE KONTROLLERAS  
PÅ PLATS

## HÄNVISNINGAR

BET	ÄNDRINGEN AVSER	SN	DATUM

BYGGLOVSHANDLING



A Bygglovstjänst  
Lopstravägen 48D, 120 66 Stockholm Tel: +46 (0)8 121 361 68

K			
E			
V			
L			

UPPDRAG NR: 24275	RITAD AV: MH	HANDLÄGGARE: MH
DATUM: 2024-07-10	ANSVARIG: MH	BESTÄLLARE: Markvid Byrå

HÄSTHAGEN 70  
SEKTIONER

NYBYGGNAD ENBOSTADSHUS + CARPORT

SKALA: A1: SE MÅTTSTOCK	NUMMER: A-40.2-101	BET
----------------------------	-----------------------	-----