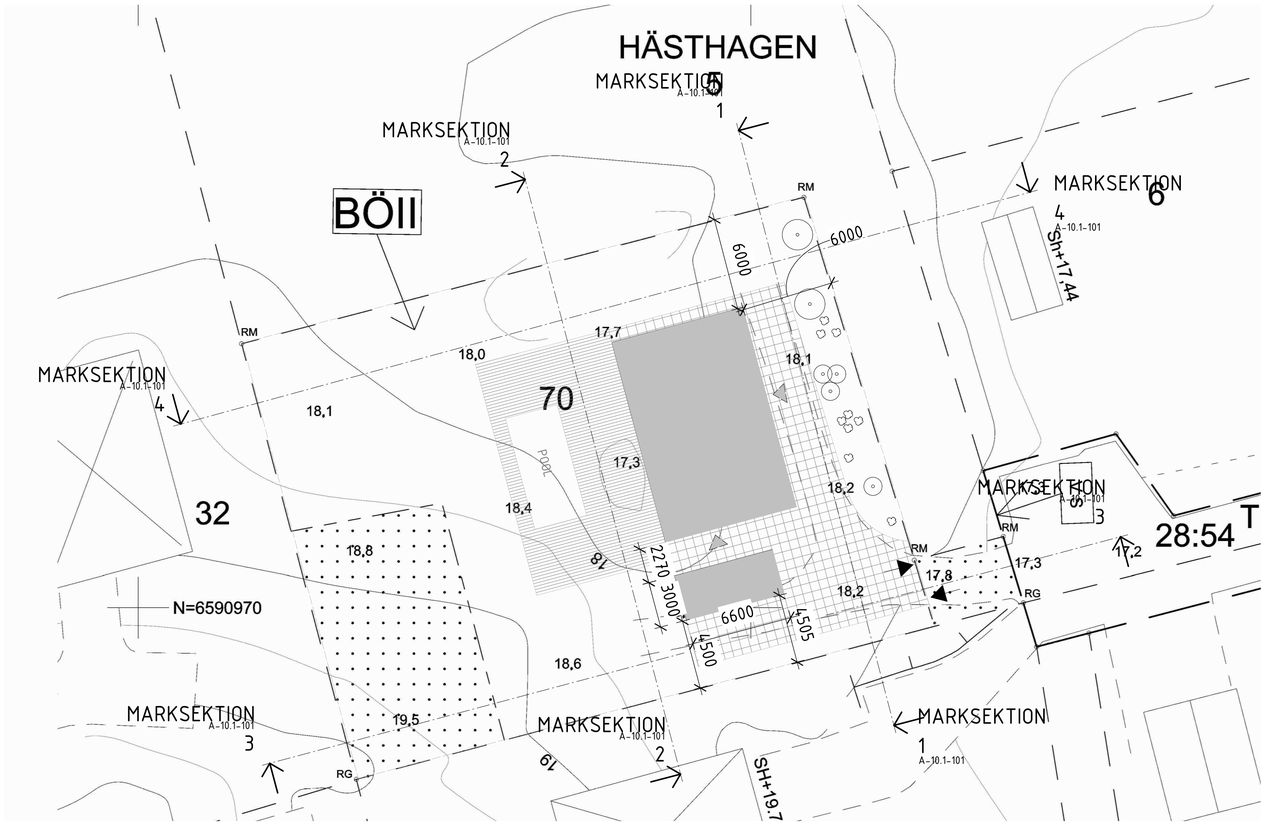

MARKPLANERING

1 : 200

MARKSEKTION 1

1 : 200

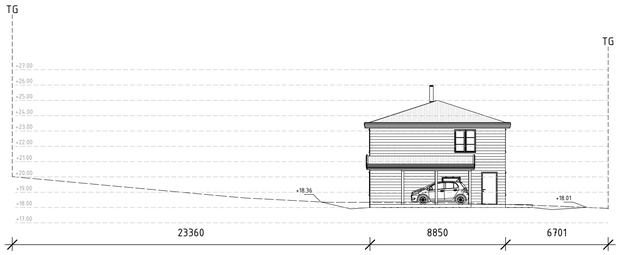

MARKSEKTION 3

1 : 200

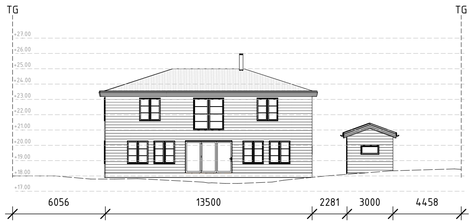

MARKSEKTION 2

1 : 200

MARKSEKTION 4

1 : 200

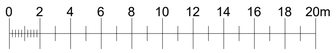

SKALA 1:200

FÖRKLARINGAR

BYGGNADENS UTSTRÄCKNING

IN- OCH UTFART TILL FASTIGHETEN

INGÅNG TILL BYGGNADEN

FÖRESKRIFTER

SAMTLIGA MÅTT ÄR I MM OCH MÅSTE KONTROLLERAS PÅ PLATS

HÄNVISNINGAR

SE RITNING:
MARKSEKTION A-A & B-B A-10.2-101

N

BET	ÄNDRINGEN AVSER	SIGN	DATUM

BYGGLOVSHANDLING

BYGGLOVSTJÄNST

	A	Bygglovstjänst Lugnets allé 4:RD, 120 66 Stockholm Tel: +46 1018 121 361 68
	K	
	E	
	V	
	L	

UPPDRAG NR: 242155	RITAD AV: MH	HANDLÄGGARE: MH
DATUM: 2024-07-19	ANSVARIG: MH	BESTÄLLARE: Mahbod Bidar

HÄSTHAGEN 70
MARKPLANERING OCH MARKSEKTION

NYBYGGNAD ENBOSTADSHUS + CARPORT

SKALA:	NUMMER:	BET
A1: SE MÅTTSTOCK	A-10.1-101	