


Östra fasaden.

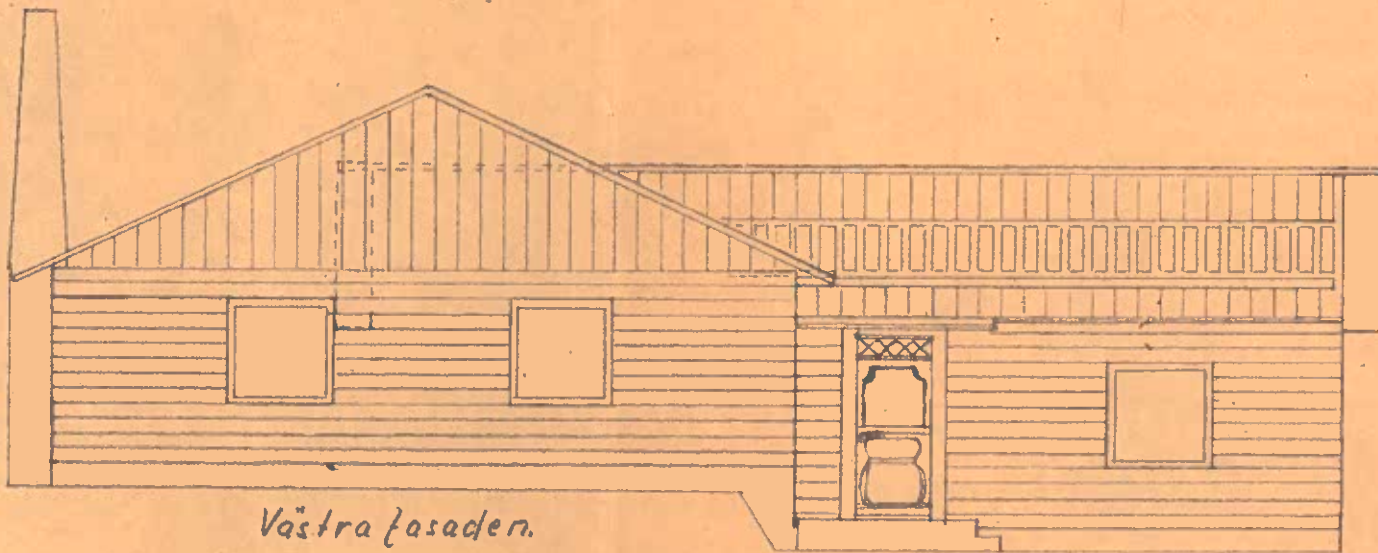

Västra fasaden.

Diar. nr.	Rem. till
57/67	
INK	18. 06.
YTTRE LÄNNS BYGGNADSFÖR	

1 cm = 1 m.

Skala 1:100

Monteringsfärdig timmerstuga (källarlös)  
 4 rum, kök, Växtrum, Gillestuga, 2 hallar,  
 badrum, tvättstuga och garage.  
 Bostadsyta 172 m<sup>2</sup> Garage, 45 m<sup>2</sup>.