



NORRTÄLJE KOMMUN
 BYGG- OCH MILJÖNÄMNDEN
 2014-09-24
 Dnr 14-2142 Dpb

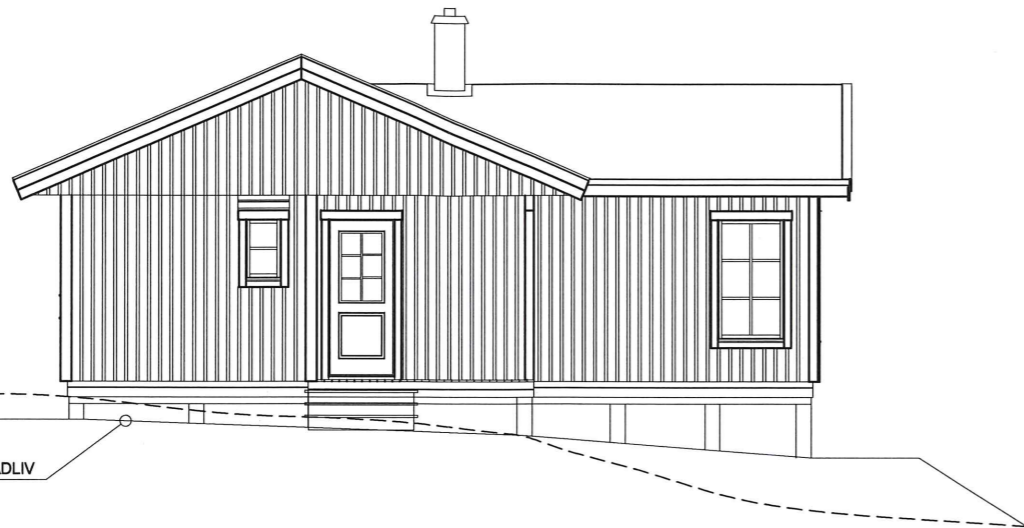

FÖRESLAGEN MARKNIVÅ I FASADLIV

FASAD MOT NORR.

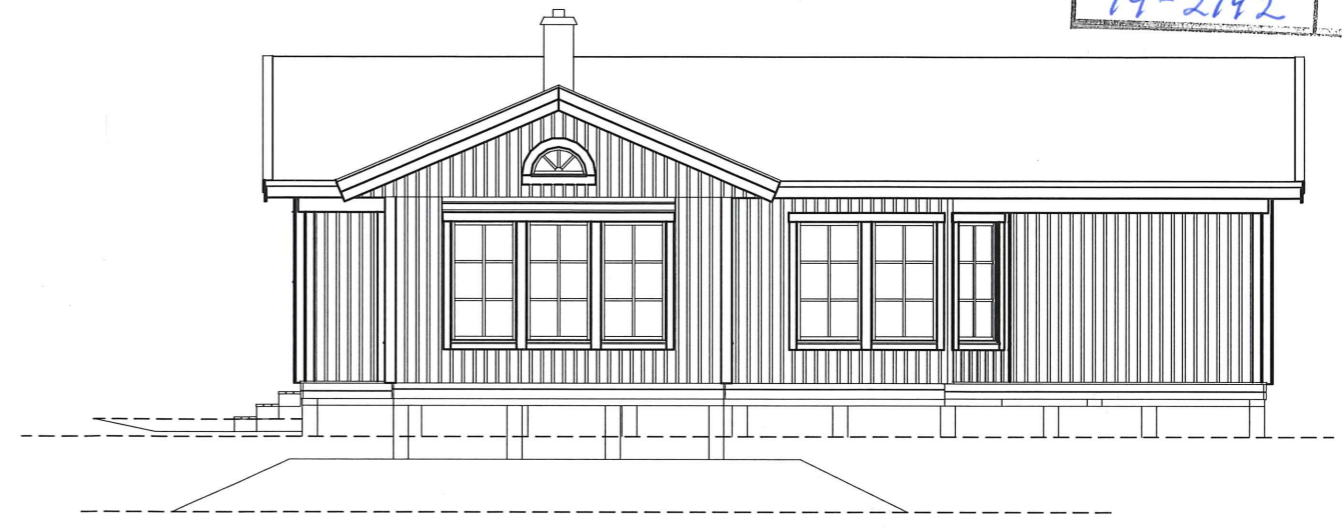


FASAD MOT VÄSTER.



FASAD MOT SÖDER.

BEF. MARKNIVÅ I FASADLIV

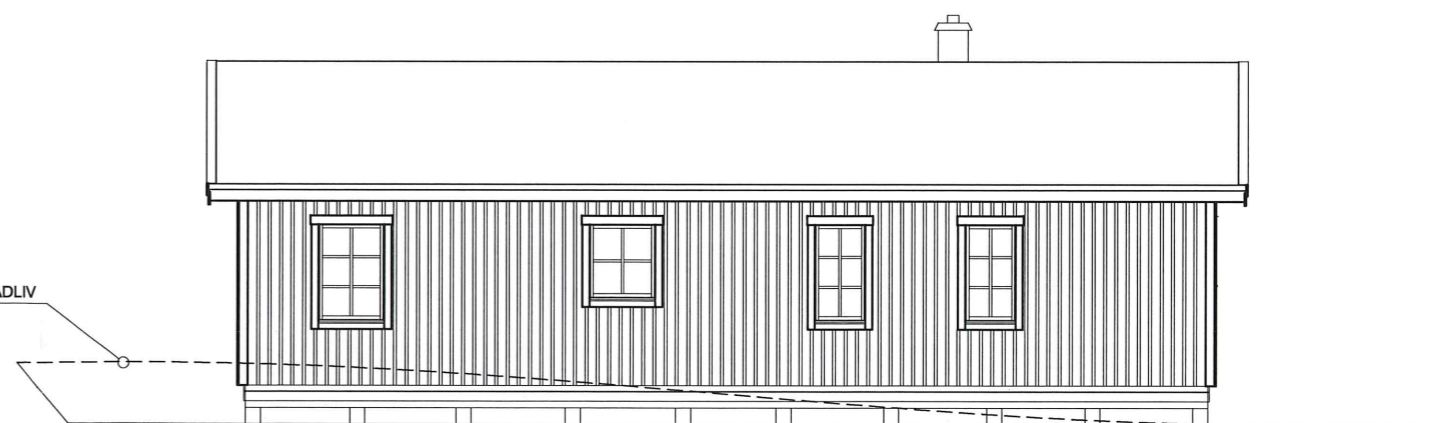

FASAD MOT ÖSTER.

ANM.
 INSTALLATION AV ÖPPEN SPIS/BRASKAMIN UTFÖRS
 ENLIGT FABRIKANTENS ANVISNINGAR OCH I SAMRÅD
 MED SKORSTENSFEJARMÄSTAREN.

PÅ DENNA RITNING FINNS TILLVAL INRITADE SOM EJ
 INGÅR I DENNA LEVERANS FRÅN HUDIKHUS AB.



STATUS BYGGLOVSHANDLING		KOMMUN NORRTÄLJE	
 HUDIKHUS www.hudikhus.se Box 111, 824 23 Hudiksvall. TEL. 0650 100 08		FASTIGHETSBETECKNING FRÖTUNA-VÄSBY 2:117	
BYGGHERRER MARTIN & LINDA NISSMO		BYGGHERRER MARTIN & LINDA NISSMO	
ADRESS STRÅKV. 46 A, 187 34 TÄBY		ADRESS STRÅKV. 46 A, 187 34 TÄBY	
DATUM 2014-09-10	RITAD AV AS.	SKALA 1:100	RITNING NR. A2
HUSTYP BLIDÖ 23-101		AVTALS NR. 15805	REV.