

Karta
Avstyckning från stadsägan 999 (968+999+1001) och fastighetsreglering rörande nämnda styckningslott och stadsägan 997 samt fastighetsreglering rörande stadsägan 998 samt stg 997 och 999 (968+999+1001) för bildande av tomterna 5 och 6 i

Socken Sollefteå Kommun Sollefteå kv Illern

Län Västernorrland Skala 1: 400 40 0 40 80 120 160 200 meter

Beskrivning

Beteckning å kartan
Ägoslag m m

Areal hektar

R N:r

Org. enhet
Y5 4315-8

Dnr
50/72

Upprättad år 1972 av

Stefan Janzon
/Åke Janzon/
Distriktslantmätare

REGISTRERING

Datum

1972-09-01

Införing i fastighetsregistret har
verkställts ~~utdräffande~~


För fastighetsregistermyndigheten

Göran Thulin

FASTIGHETSÄRÄTSLIG BESKRIVNING, aktbil BE

Lit A+fig 1 = R N:r Illern 5

Stg 998+fig 2+3 = R N:r Illern 6

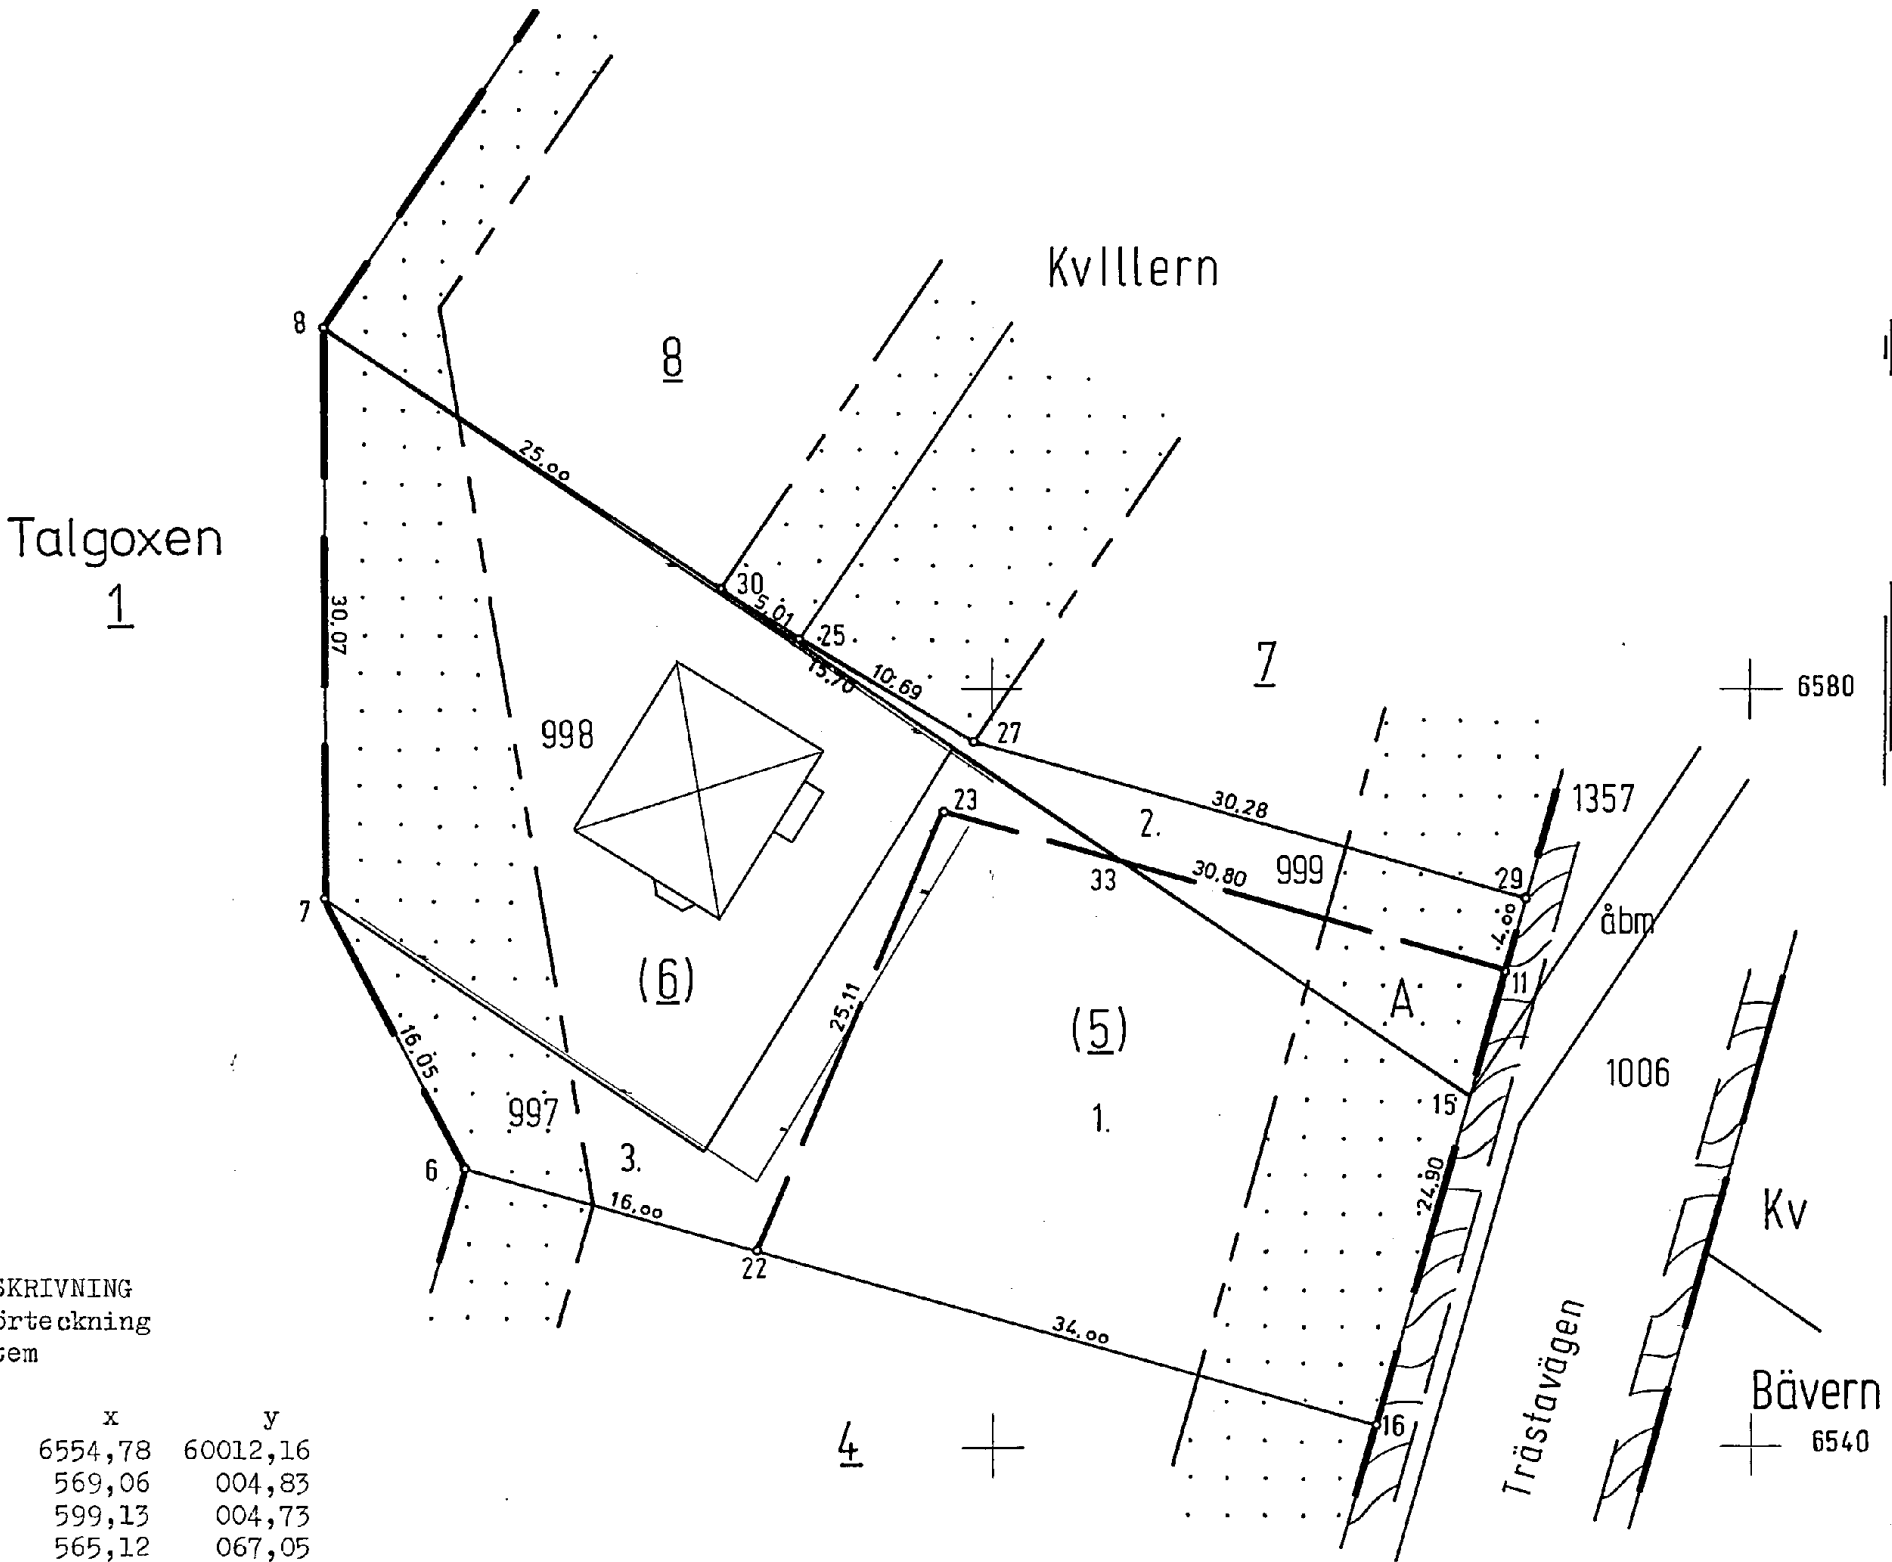

TEKNISK BESKRIVNING
Koordinatförteckning
Rikets system

Punkt	mark	x	y
6		6554,78	60012,16
7		569,06	004,83
8		599,13	004,73
11	rm	565,12	067,05
16	"	541,16	060,27
22	"	550,42	027,56
23	"	573,51	037,42
25		582,65	029,80
27		577,21	039,00
29		568,97	068,14
30		585,20	025,49

Vid förrättningen nyttillkomna gränser:
22-23-11.

Arkivnummer m m

Reg.k. nr 17, uppr gen. kopiering och
kompl.

Signum:

Mätning

Koord ber

Areal ber

Kartering

Övning

Sollefteå 2196