




BYGG- OCH MILJÖSTYRELSEN  
2008-07-03  
Dnr 08/1372 Dpb

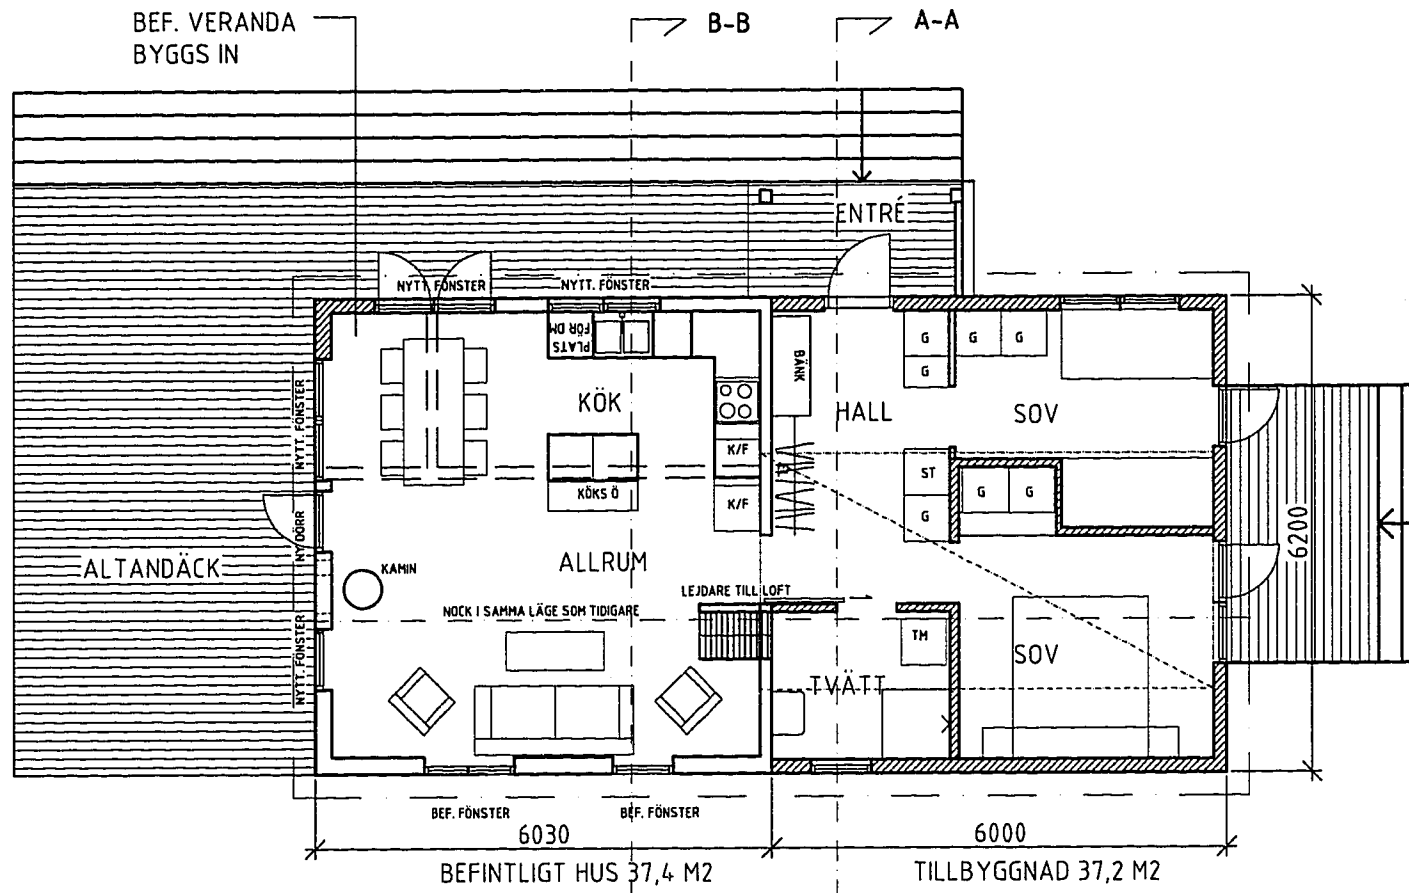

PLAN BV  
74,6 M2 BTA

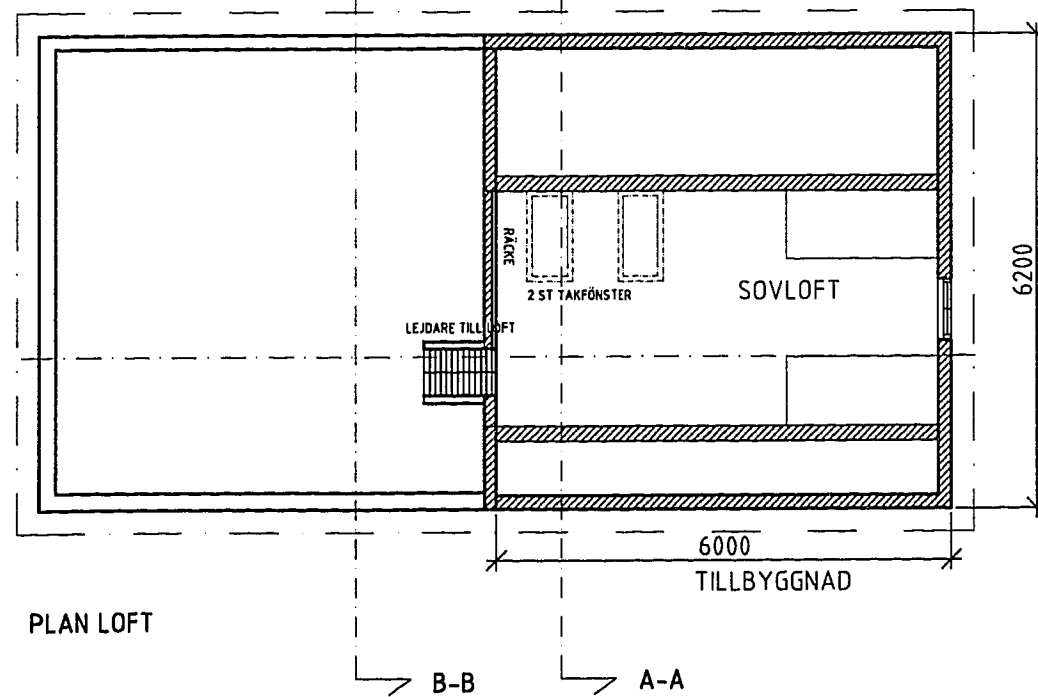

PLAN LOFT

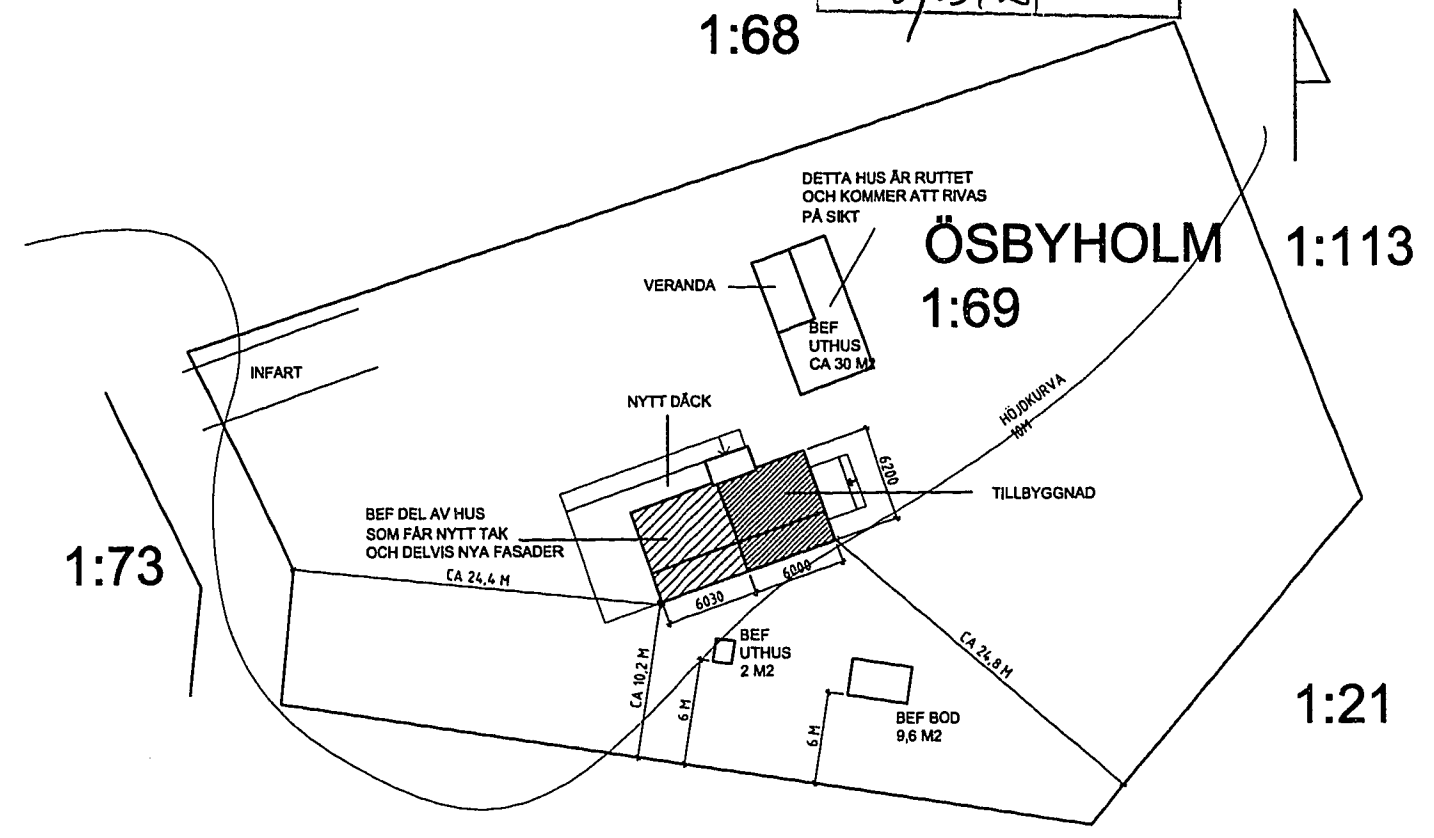

0 2 10 M

SITUATIONSPLAN  
SKALA 1:500

BEF HUS 37,4 M2 INKL VERANDA UNDER TAK  
TILLBYGGNAD 37,2 M2

TOTAL BYGGNADSYTA FÖR HUSET 74,6 M2

Tillhör Bygg- o. Miljöstyrelsens i  
Norrtälje beslut  
08-07-04 C 1072

BYGGLOV		
UPPLAGA NR 2008-07-02	RTAD AV ÅK ÅSA KALLSTENIUS	HANDLAGARE ÅK
ÖSBYHOLM_1:69/NORRTÄLJE TILLBYGGNAD PLAN,SITUATIONSPLAN		
SKALA 1:100, 1:500(A3)	NUMMER 01	1/107

