

över ett område å

i Köla socken, *Värmlands* län;

upprättad vid avstyckning år 1951 av

Allen James Brown


Austyckningsbeskrivning

4. Distriktslantmätlare.

Bet. å kar- tan	Ågosiag m. m.	Areal					
		Iarösningsj.			Avrösningsj.		
		Hektar	Ar	Kvm	Hektar	Ar	Kvm
1 <i>Eken</i>			4	74			
2 <i>Äng</i>			4	60			
3 <i>"</i>			4	30			
	<i>Summa</i>		23	64			
	<i>Totalsumma</i>		23	64			

Ägare: Gustav Arne Olsson.

Servitut: Med området följer rätt att för utfart till allmän landsväg begagna den området angränsande samfälliga vägen samt att bibehålla befintlig avloppsledning norrut över stamfastigheten till å lagskifteskarten redovisad bäck.

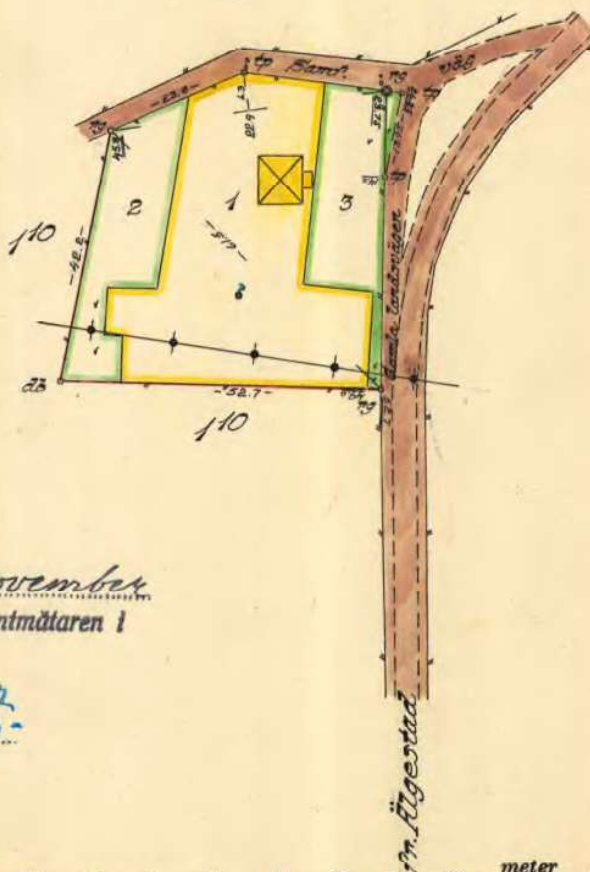

§ 284. År 1951 den 2 november
blev denna avstyckning av överlantmätaren i
Värmlands län fastställd.

På ämbetets vägnar
Kjvind Kjvige

BL 0331 — SRA III — 30000.
(52)

Skala 1:1000

meter

STATENS REPRODUKTIONSANSTALT
269748 1

Dnr 60/51

17-KÖL-640