



Situationsplan

SKALA 1:400

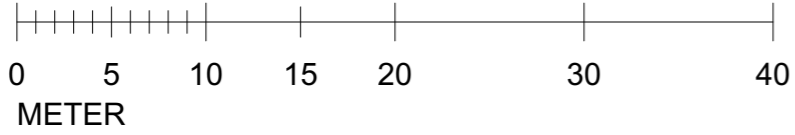

N

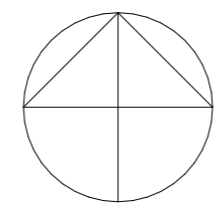

Laxöringen 3 - Mellangatan 83

Bengt Husritare AB <small>arkitekt@bengthusritare.se Nedre gatan 134, 261 61 Landskrona</small>	BYGGLOVSHANDLING			DATUM	2024-08-07
	Ombyggnad Situationsplan			ANSVARIG	Bengt Holmqvist
UPPDRAG NR 1003			RITAD/KONSTR AV BH	HANDLÄGGARE BH	SKALA 1:200
				NUMMER	A-40-0-5 ^{BET}