


**BESKRIVNING**

Befintlig butikslokal ändras till två bostäder. Fasader ändras i samband med ändring av fönsterhöjd och nya fönsteröppningar.

Parkering löses på samma vis som för befintligt ändamål, på allmän mark. Behovet enligt p-normen beräknas till 2,4 bilplatser att jämföra nuvarande behov för handel som är 8,4 platser. Cykelparkering finns i miljörum/cykel som uppfyller antalet i p-normen som uppgår till 7 platser.

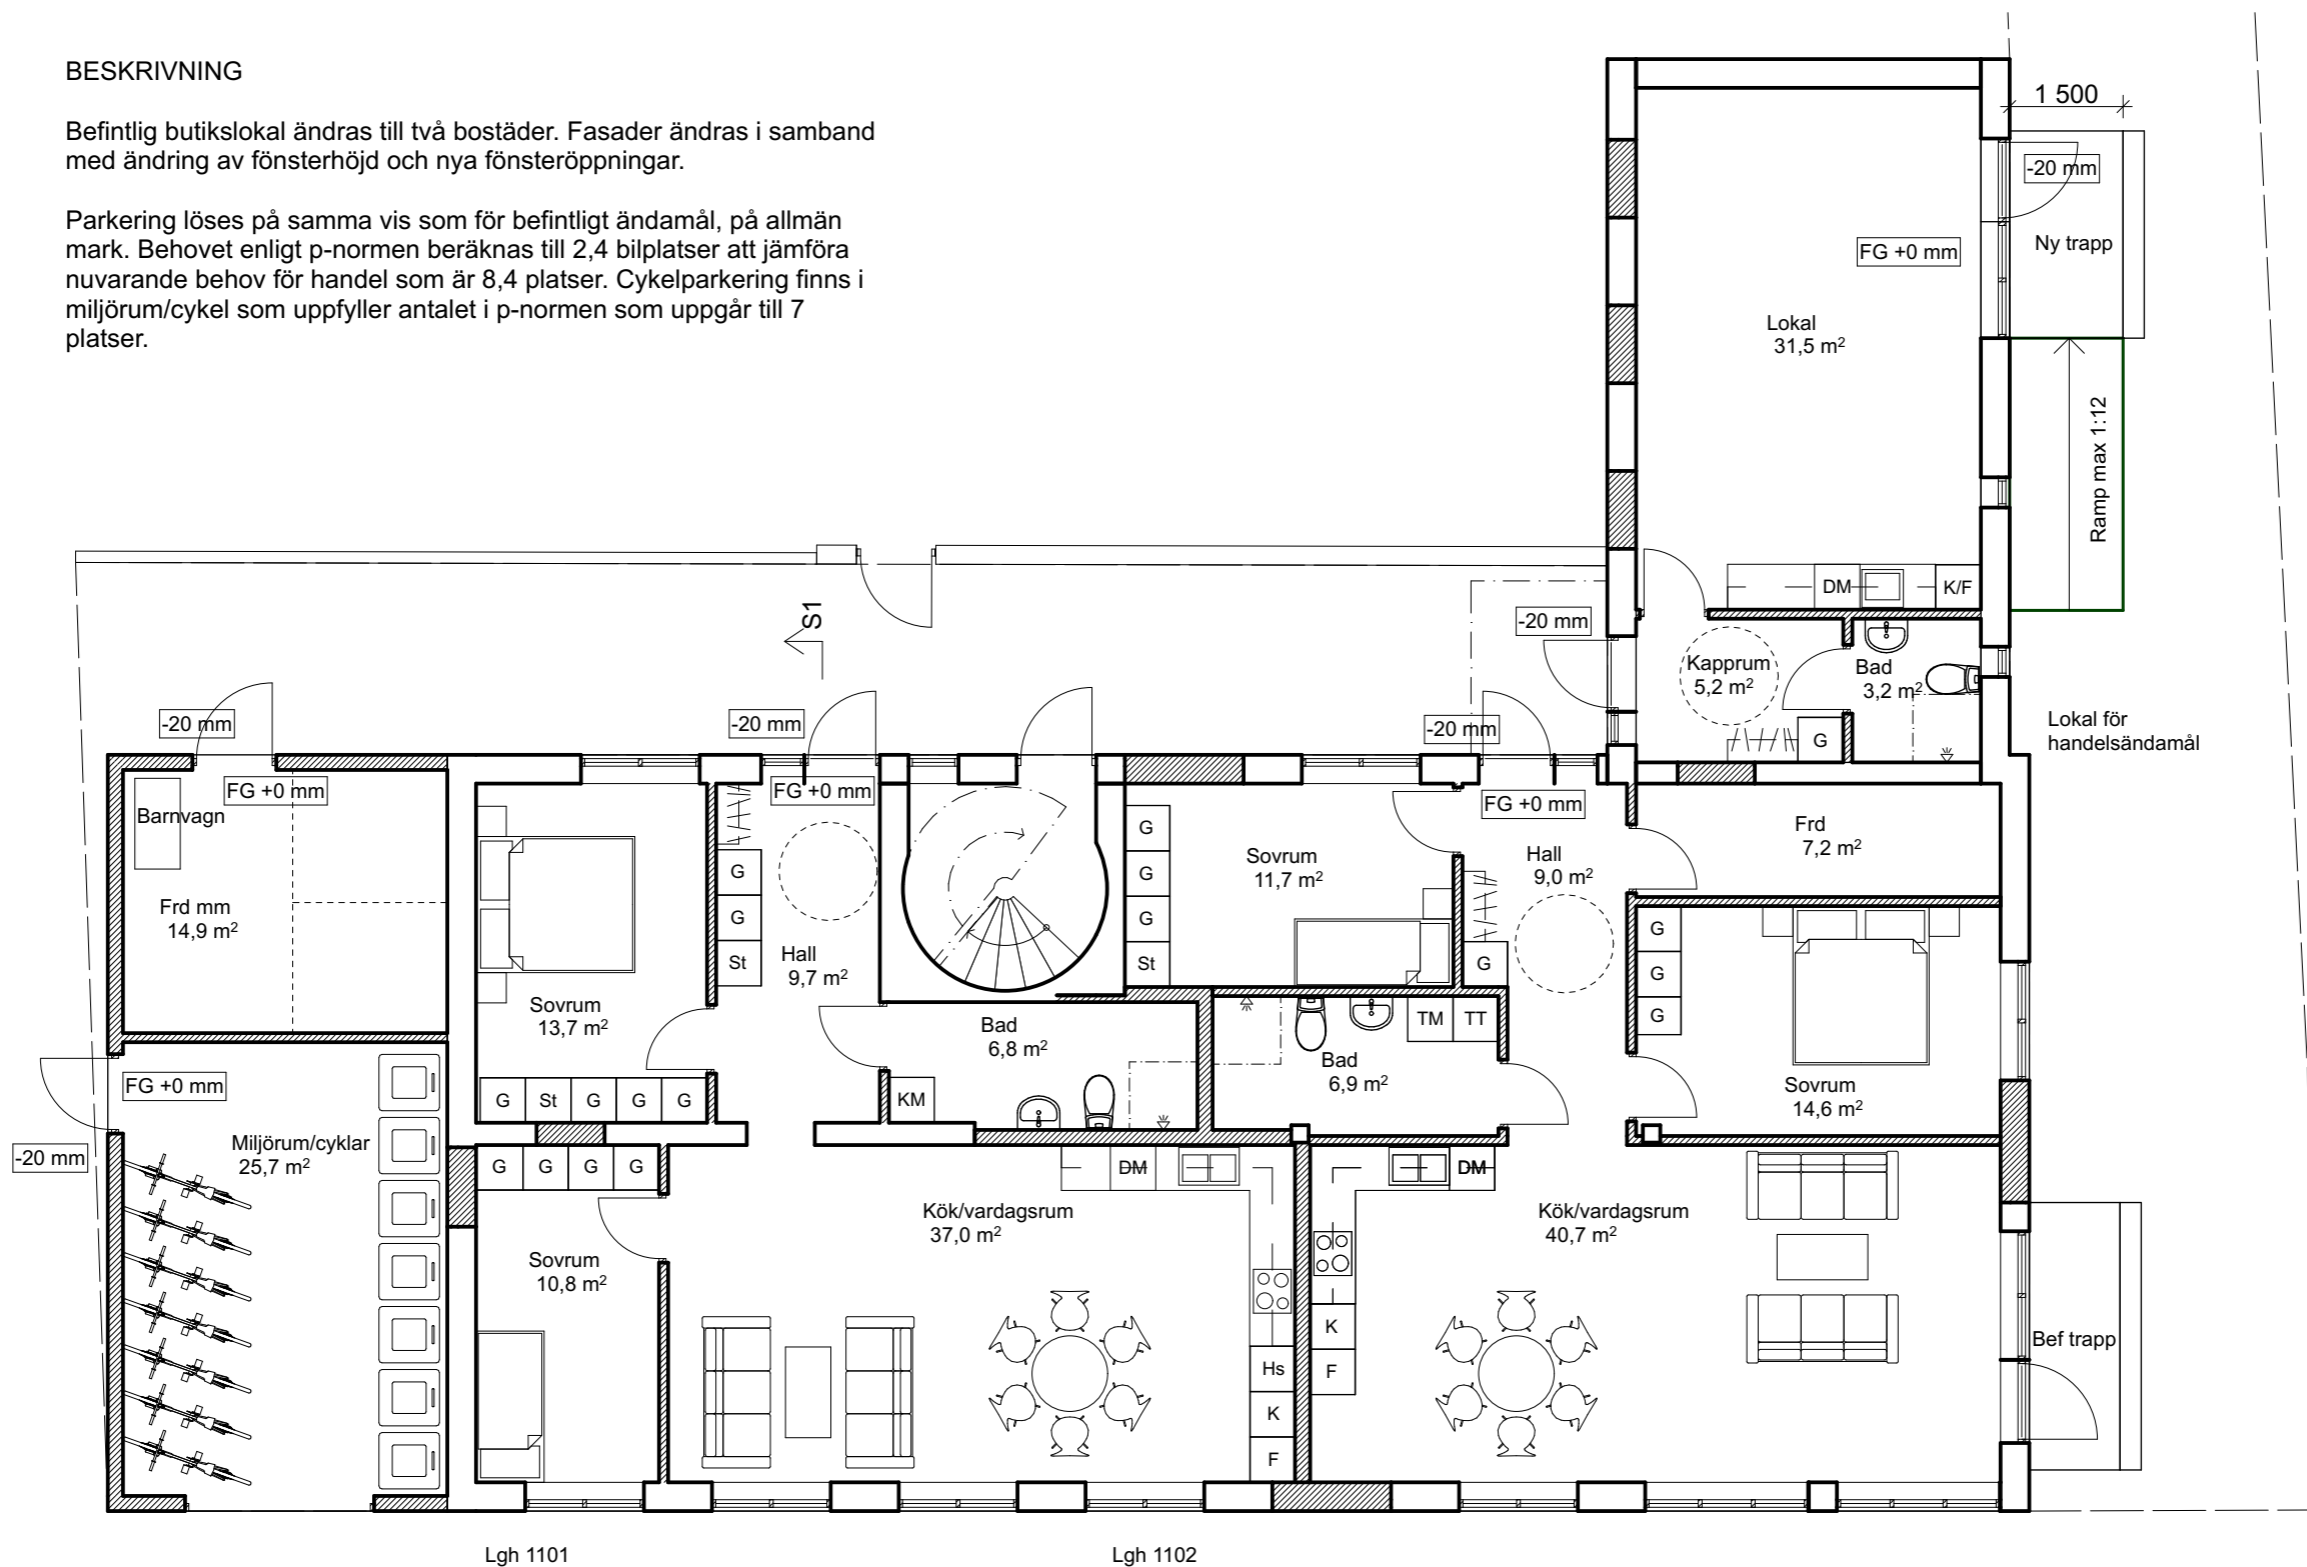

Lgh 1101

Lgh 1102




Rev B - Allmän - 2024 10 02 -BH

Rev A - Fönsterindelning ändrad, del av skärmtak bevaras - 2024 08 15 -BH

**Laxöringen 3 - Mellangatan 83**

SKALA 1:100

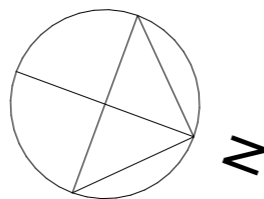

*Bengt Husritare AB*

**BYGGLOVSHANDLING**

Ombyggnad  
Plan 1

arkitekt@bengthusritare.se  
Nedre gatan 134, 261 61 Landskrona

UPPDRAG NR  
1003

RITAD/KONSTR AV  
BH

HANDLÄGGARE  
BH

DATUM 2024-08-07

ANSVARIG **Bengt Holmqvist**

SKALA 1:100

NUMMER **A-40-0-1-B** BET