

Fasad åt öster



Fasad åt norr

BESKRIVNING

Fasaderna ändras genom ändrad fönster- och dörsättning samt förlängd takkupa. Plåtfasaden på förrådsdelen byts till stående träpanel, färg sandbeige NCS S 2005-Y20R. Taksargen på förrådsdelen rivs och taket sänks något.

Planen är att återanvända teglet som rivs vid nya och ändrade öppningar och återanvänds för ifyllnaderna. Murning sker med samma förband och detaljer, främst rullskift över öppningar, som befintligt.

Samtliga fönster plan 1 byts, på plan 2 bevaras befintliga fönster som inte ändras. Nya fönster och dörrar utförs med utsida av aluminium, vita som befintliga. Glans max 30. Tätning mot murverk sker med bruksfog.

Förlängning takkupa utförs lika befintlig kupa. Plåtfärg svart som befintlig kupa.

Räcke till fransk balkong av smide, zinkgrå.


Ramp till ny entré till lokal för handel, utförs med kantstöd av sten och beläggning av betongplattor.

Rev B - Allmän - 2024 10 02 -BH

Rev A - Fönsterindelning o beskrivning ändrad. Del av skärmtak bevaras - 2024 08 15 -BH

Laxöringen 3 - Mellangatan 83

SKALA 1:100

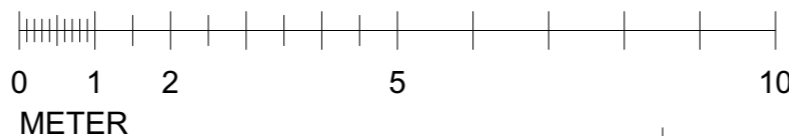

Bengt Husritare AB

BYGGLOVSHANDLING

DATUM 2024-08-07

Ombyggnad
Fasader öster, norr

ANSVARIG Bengt Holmqvist

SKALA 1:100

arkitekt@bengthusritare.se
Nedre gatan 134, 261 61 LandskronaUPPDRAG NR
1003RITAD/KONSTR AV
BHHANDLÄGGARE
BH

NUMMER A-40-0-3-B BET