

FÖRKLARINGAR


ALLA MÅTT I MILLIMETER.

NYBYGGNAD AV
GARAGE/CARPORT/TEKNIK.


BYA PER GARAGE/CARPORT ≤ 15 M².
BYA TEKNIK/VA 8 M².

———— = SCHEMATISK NY
FÖRESLAGEN MARKNIVÅ, ANPASSAS
PÅ AKTUELL PLATS. MINSTA
MARKLUTNING FRÅN HUS 1:20 INOM
TRE METER FÖR MARKAVVATTNING.


FÖR YTTERLIGARE DETALJER
GÄLLANDE GRUNDLÄGGNING OCH
STOMME, SE K-HANDLINGAR.

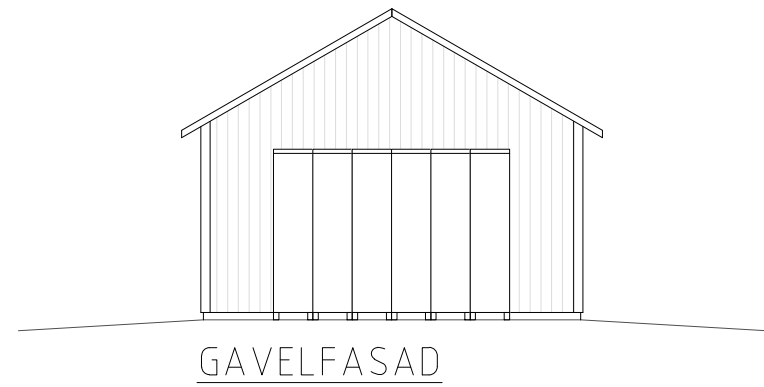

GAVELFASAD

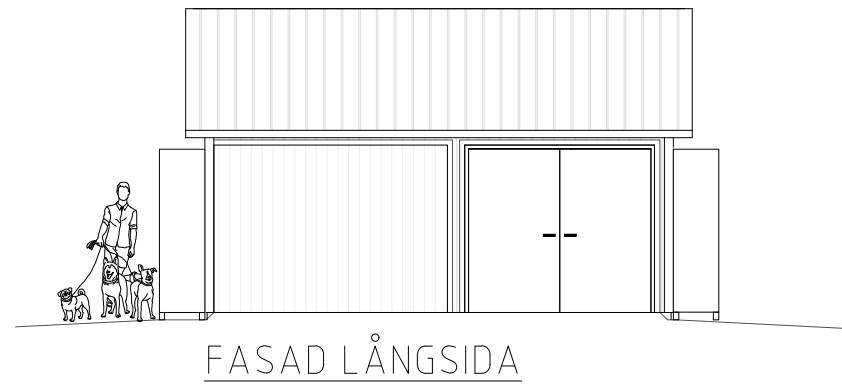


FASAD LÅNGSIDA

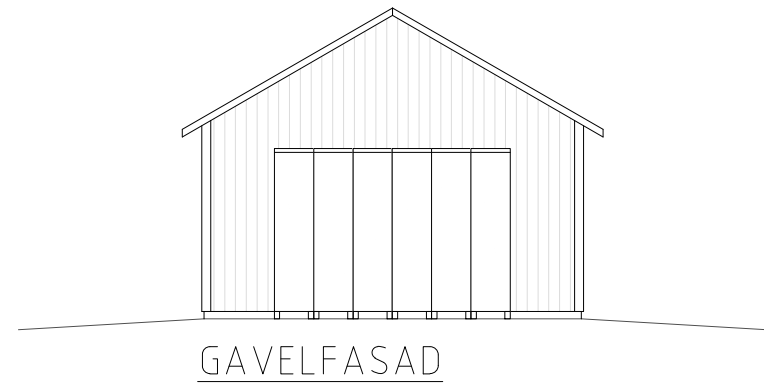

GAVELFASAD




FASAD LÅNGSIDA

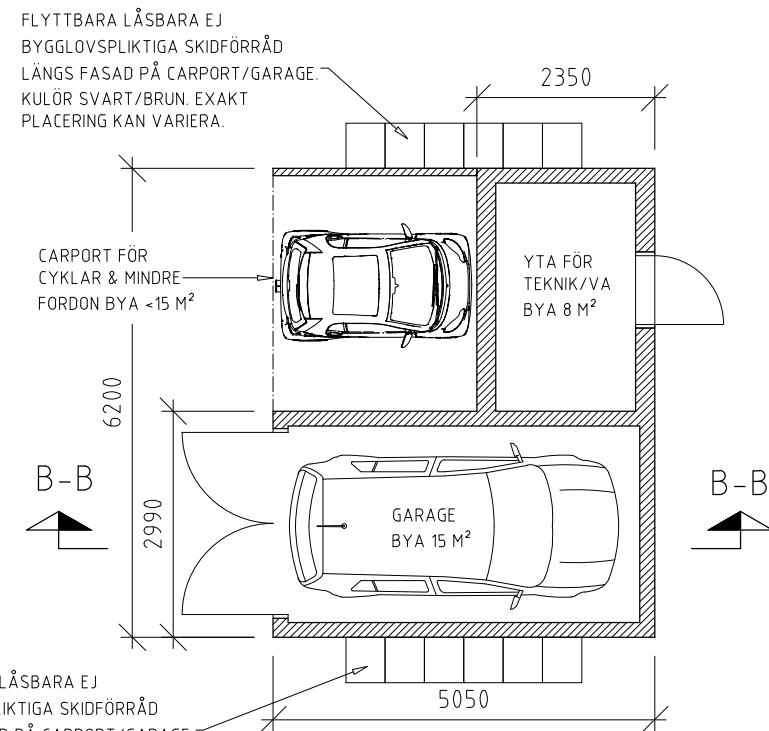


VÅNING 1

SKALA 1:100

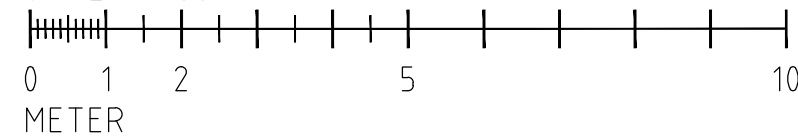

FG+ ANPASSAS EFTER
HUVUDBYGGNAD FÖR ATT
MÖTA KRAV PÅ TILLGÄNGLIG
MARKLUTNING.

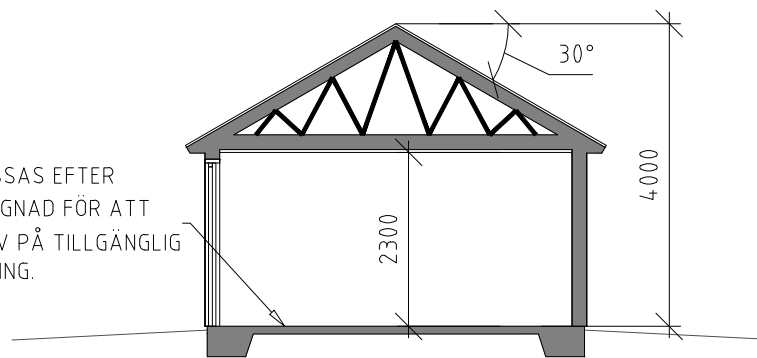

SEKTION B-B

REF: ..\Underlag\Nybyggnadskartan Branäs 6-86 24.06.19.dwg

LAGER: SB11

TRANARK AB ARKITEKTER OCH INGENJÖRER www.tranark.se 0140-162 50 BRANÄS 6:86 TORSBY KOMMUN	STATUS		A	SKIDFÖRRÅD	SA	2024.09.10
	BYGGLOVSHANDLING		DATUM			
	EKONOMISK FÖRENING FJÄLLEN 1 NYBYGGNAD, GARAGE/CARPORT/TEKNIK PLAN, SEKTION- OCH FASADRITNING		2024-08-19			
	UPPDRAG NR	RITAD AV	HANDLÄGGARE	ANSVARIG		
2420.1	S.ANDERSSON		J.RAGNEBY			
			SKALA A3			
			1:100			
			NUMMER			
			A-40-1-101			
			BET			
			A			

14-43 G:\PDOC\2420.1 BRANÄS 6_86\A MODELL\BYGGLOVSRITNINGAR.DWG SANDRA ANDERSSON PLO: 2024-09-10