

FÖRKLARINGAR

ALLA MÅTT I MILLIMETER.


NYBYGGNAD AV 4 ST. LIKVÄRDIGA
FRILIGGANDE FLERBOSTADSHUS I
TVÅ VÅNINGSPLAN INNEHÅLLANDE
6 ST. LÄGENHETER VARDERA.

———— = SCHEMATISK NY
FÖRESLAGEN MARKNIVÅ, ANPASSAS
PÅ AKTUELL PLATS. MINSTA
MARKLUTNING FRÅN HUS 1:20 INOM
TRE METER FÖR MARKAVVATTNING.


FÖR YTTERLIGARE DETALJER
GÄLLANDE GRUNDLÄGGNING OCH
STOMME, SE K-HANDLINGAR.



FASAD ENTRÉSIDA
(LIKVÄRDIG I TVÅ VÄDERSTRECK)

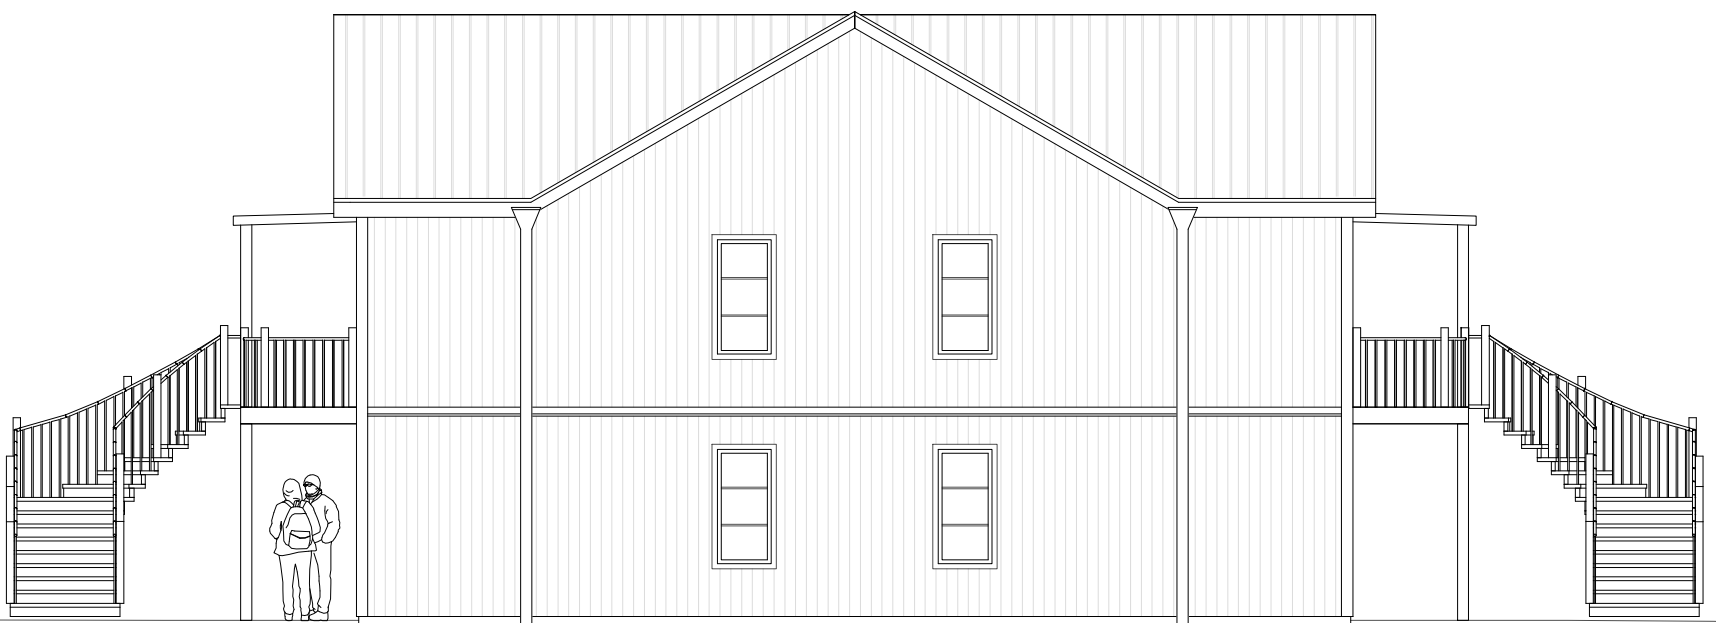


GAVELFASAD
(LIKVÄRDIG I TVÅ VÄDERSTRECK)

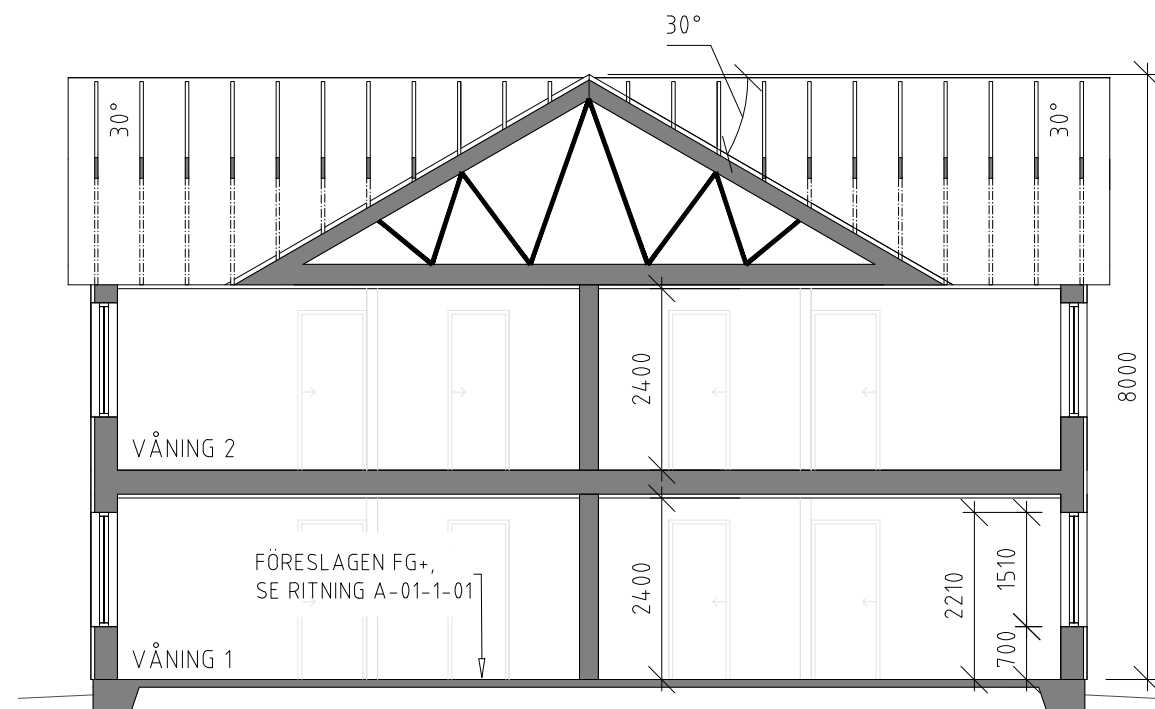

SEKTION A-A

SKALA 1:100

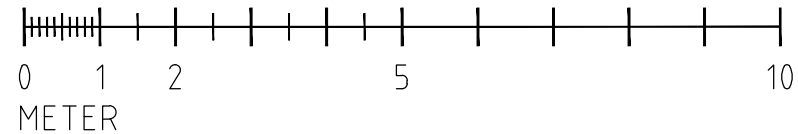

TRANARK AB
ARKITEKTER OCH INGENJÖRER

www.tranark.se 0140-162 50

BRANÄS 6:86
TORSBY KOMMUN

STATUS		PROJ 2024.10.09		DATUM		2024-10-09	
EKONOMISK FÖRENING FJÄLLEN 1 NYBYGGNAD, HUVUDBYGGNAD FASAD- OCH SEKTIONS-RITNING				ANSVARIG J.RAGNEBY SKALA A3 1:100			
UPPDRAG NR	RITAD AV	HANDLÄGGARE	NUMMER		BET		
2420.1	S.ANDERSSON		A-40-3-103				