


Markplansritning


FÖRKLARINGAR

Alla mått i millimeter då ej annat angives.

SKALA 1:200

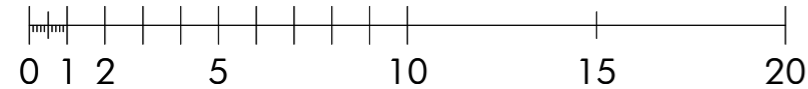

METER

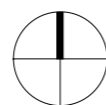


BET	ÄNDRINGEN AVSER	DATUM	SIGN
<b>BYGGLOVSHANGLINGAR</b>			
<b>HÖVIK 3:259</b> Tjörn Höviksnäsvägen 53			
<b>Bygglovsoffertter</b> BIMensions AB			
<b>NYBYGGNAD AV ENBOSTADSHUS</b>			
MARKPLANERING			
SKALA	NUMMER	BET	
<b>A3</b> As indicated	<b>A-01-1-100</b>		

☒	A	BIMensions AB	tel. 0735788782
	B		
UPPDRAG.NR	RITAD/KONSTR. AV	HANDLÄGGARE	
008	MARMA	PEMI	
DATUM	ANSVARIG		
2021-08-16	PEMI		

FÖRKLARINGAR

Alla mått i millimeter då ej annat anges.

BYA - 105.7 Kvm  
 BTA - 141.5 Kvm  
 BOA - 123 Kvm

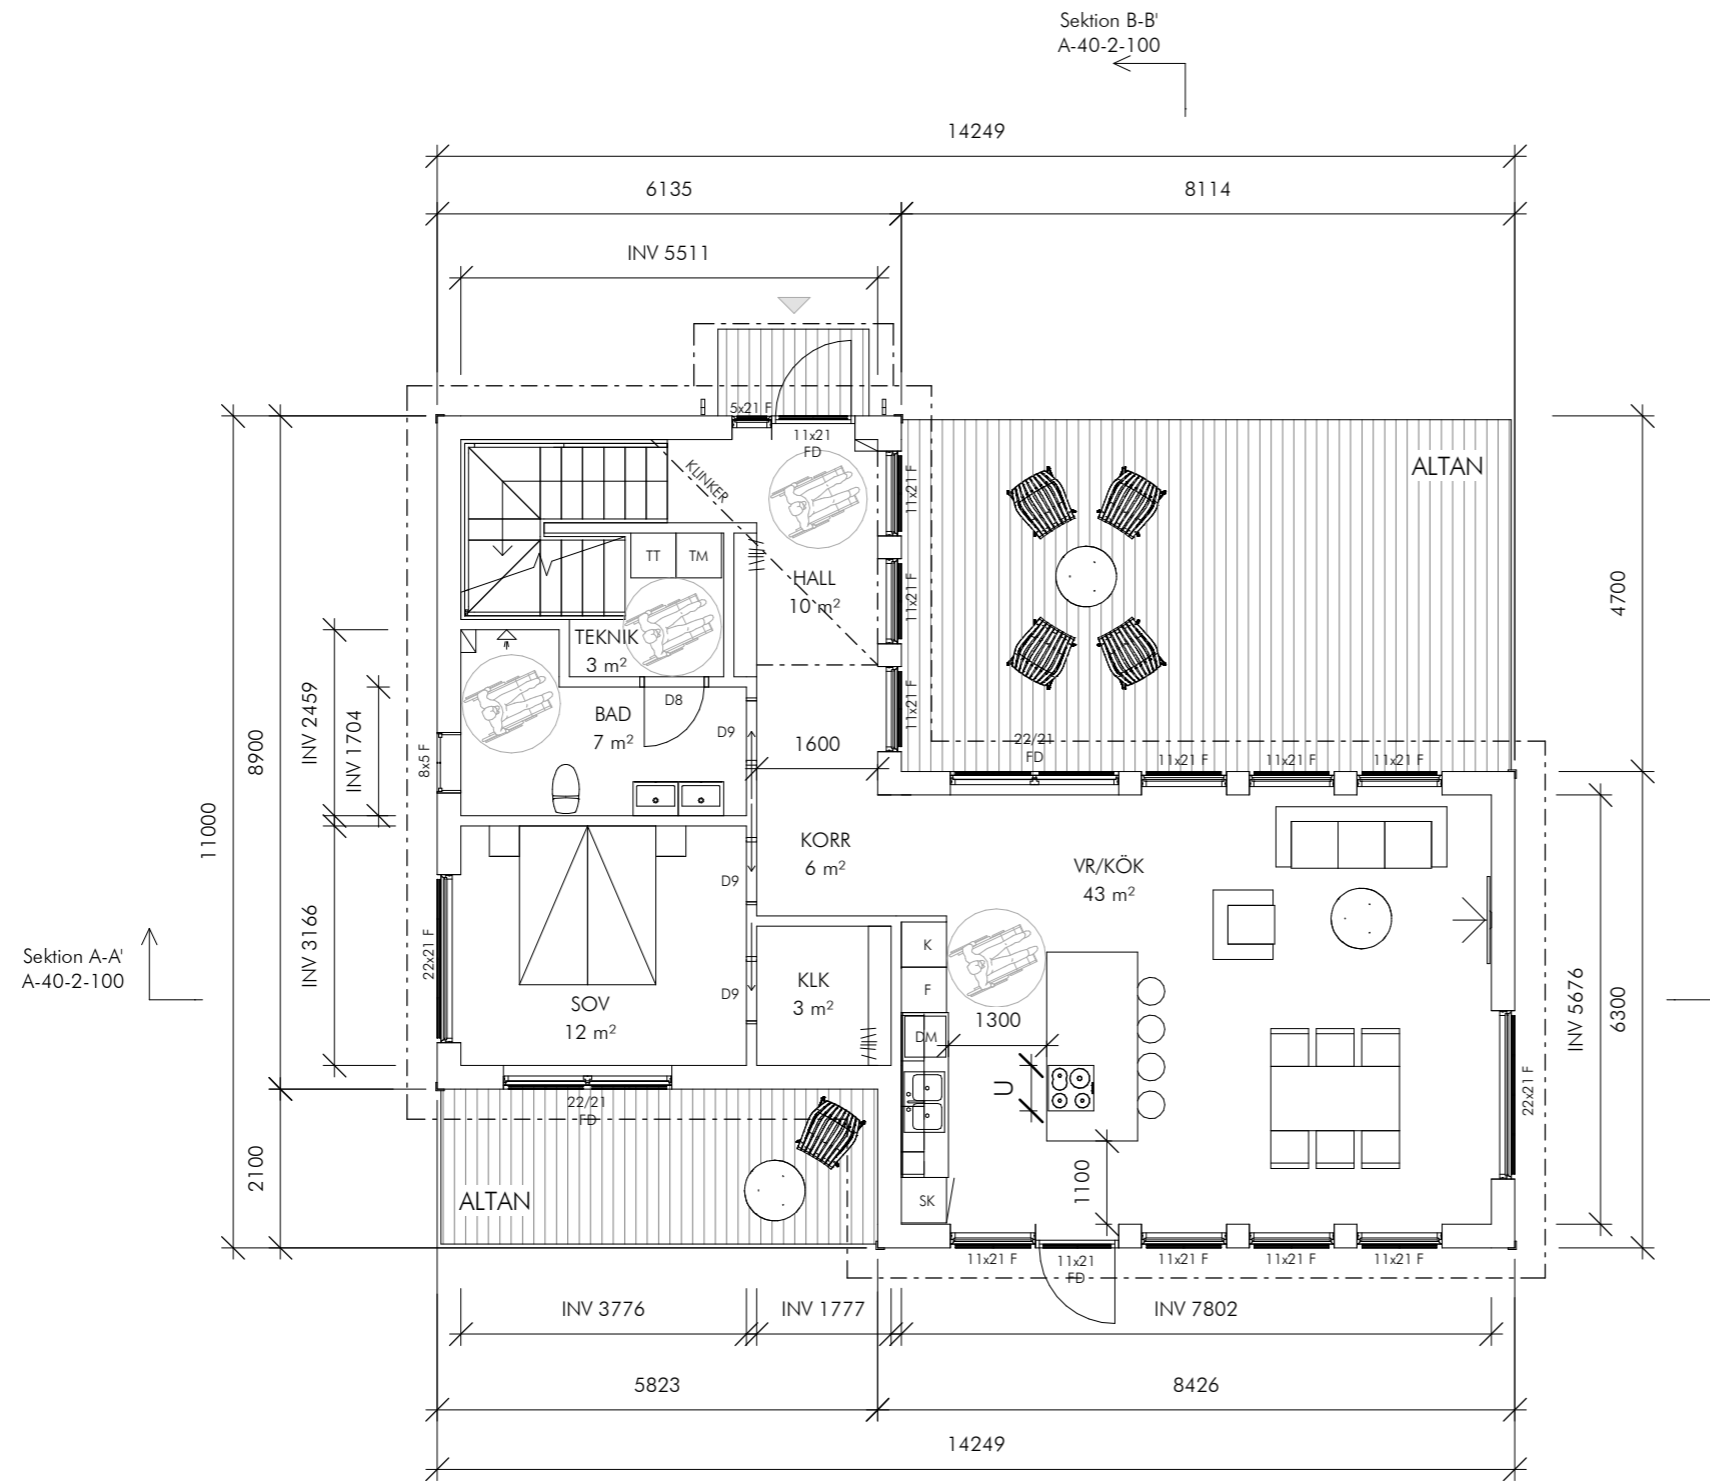


Bottenplan

SKALA 1:100



METER

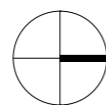


☒	A	BIMensions AB	tel. 0735788782
	B		
UPPDAG.NR	RITAD/KONSTR. AV	HANDLÄGGARE	
008	MARMA	PEMI	
DATUM	ANSVARIG		
2021-08-16	PEMI		

BET	ÄNDRINGEN AVSER	DATUM	SIGN
<b>BYGGLOVSHANGLINGAR</b>			
<b>HÖVIK 3:259</b>			
Tjörn Höviksnäsvägen 53			
<b>Bygglövsoffert</b>			
BIMensions AB			
<b>NYBYGGNAD AV ENBOSTADSHUS</b>			
PLAN - BOTTENPLAN			
SKALA	NUMMER	BET	
<b>A3</b> As indicated	<b>A-40-1-100</b>		

FÖRKLARINGAR

Alla mått i millimeter då ej annat anges.

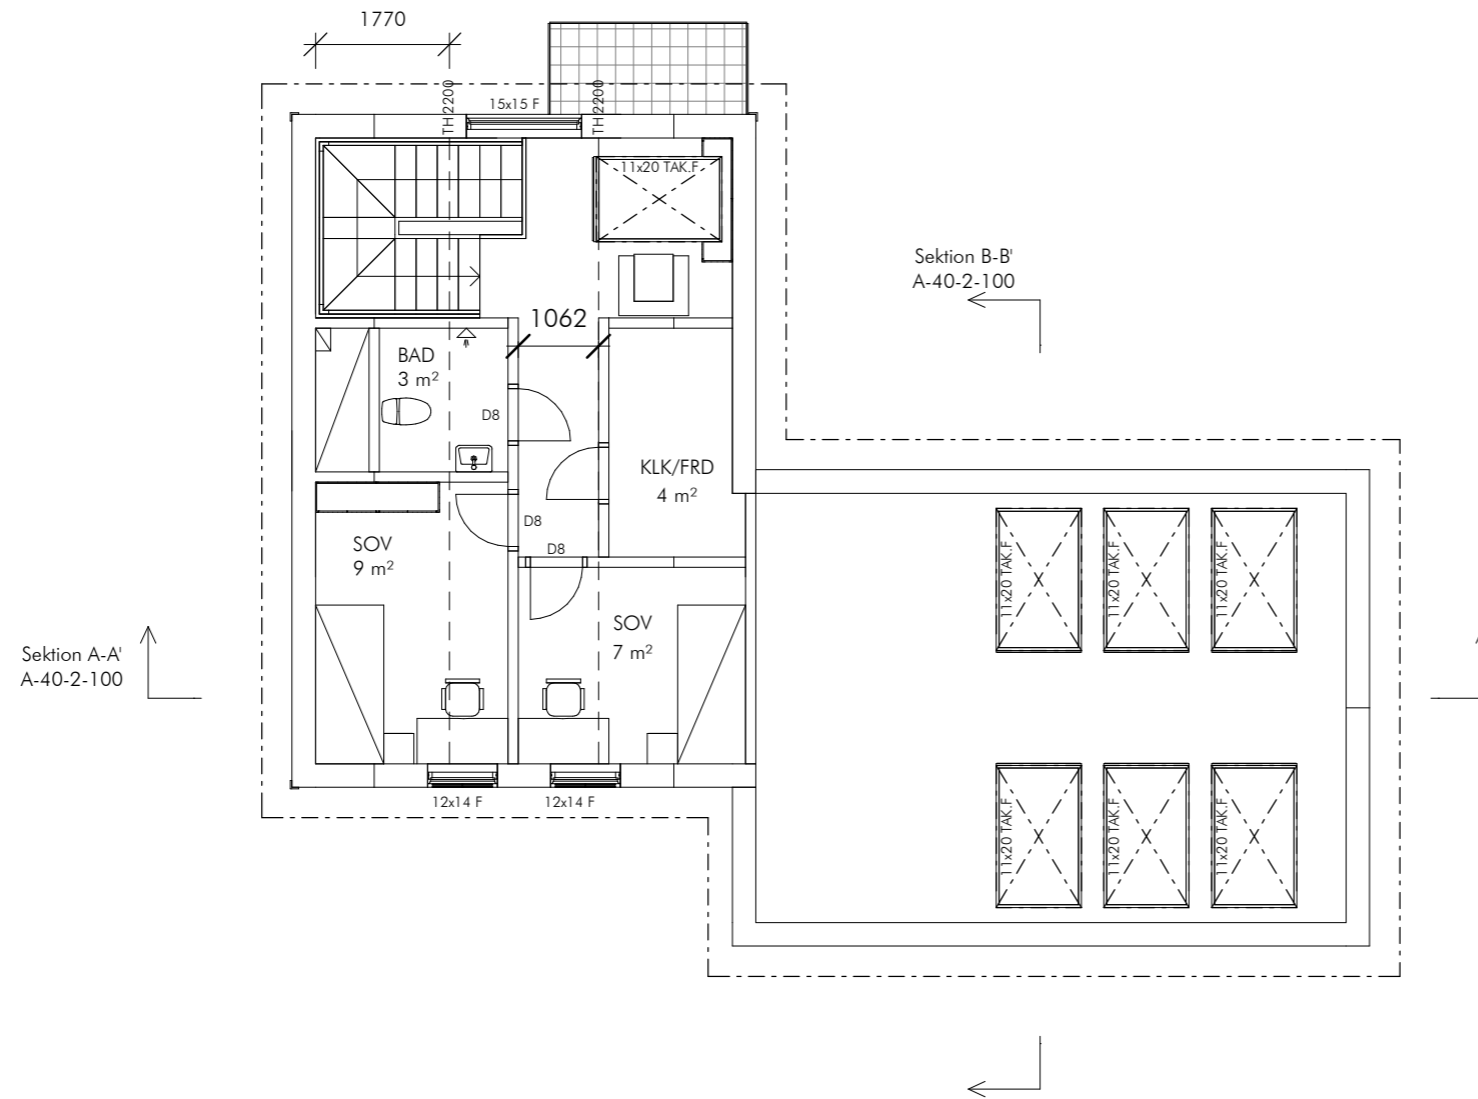


Vindsplan

SKALA 1:100



METER

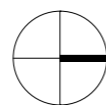

A	BIMensions AB	tel. 0735788782
B		
UPPDRAG.NR	RITAD/KONSTR. AV	HANDLÄGGARE
008	MARMA	PEMI
DATUM	ANSVARIG	
2021-08-16	PEMI	

BET	ÄNDRINGEN AVSER	DATUM	SIGN
-----	-----------------	-------	------

**BYGGLOVSHANGLINGAR**

**HÖVIK 3:259**

Tjörn Höviksnäsvägen 53

**Bygglövsoffert**

BIMensions AB

**NYBYGGNAD AV ENBOSTADSHUS**

PLAN - VINDSPLAN


SKALA	NUMMER	BET
-------	--------	-----

**A3** As indicated

**A-40-1-101**

FÖRKLARINGAR

Alla mått i millimeter då ej annat anges.

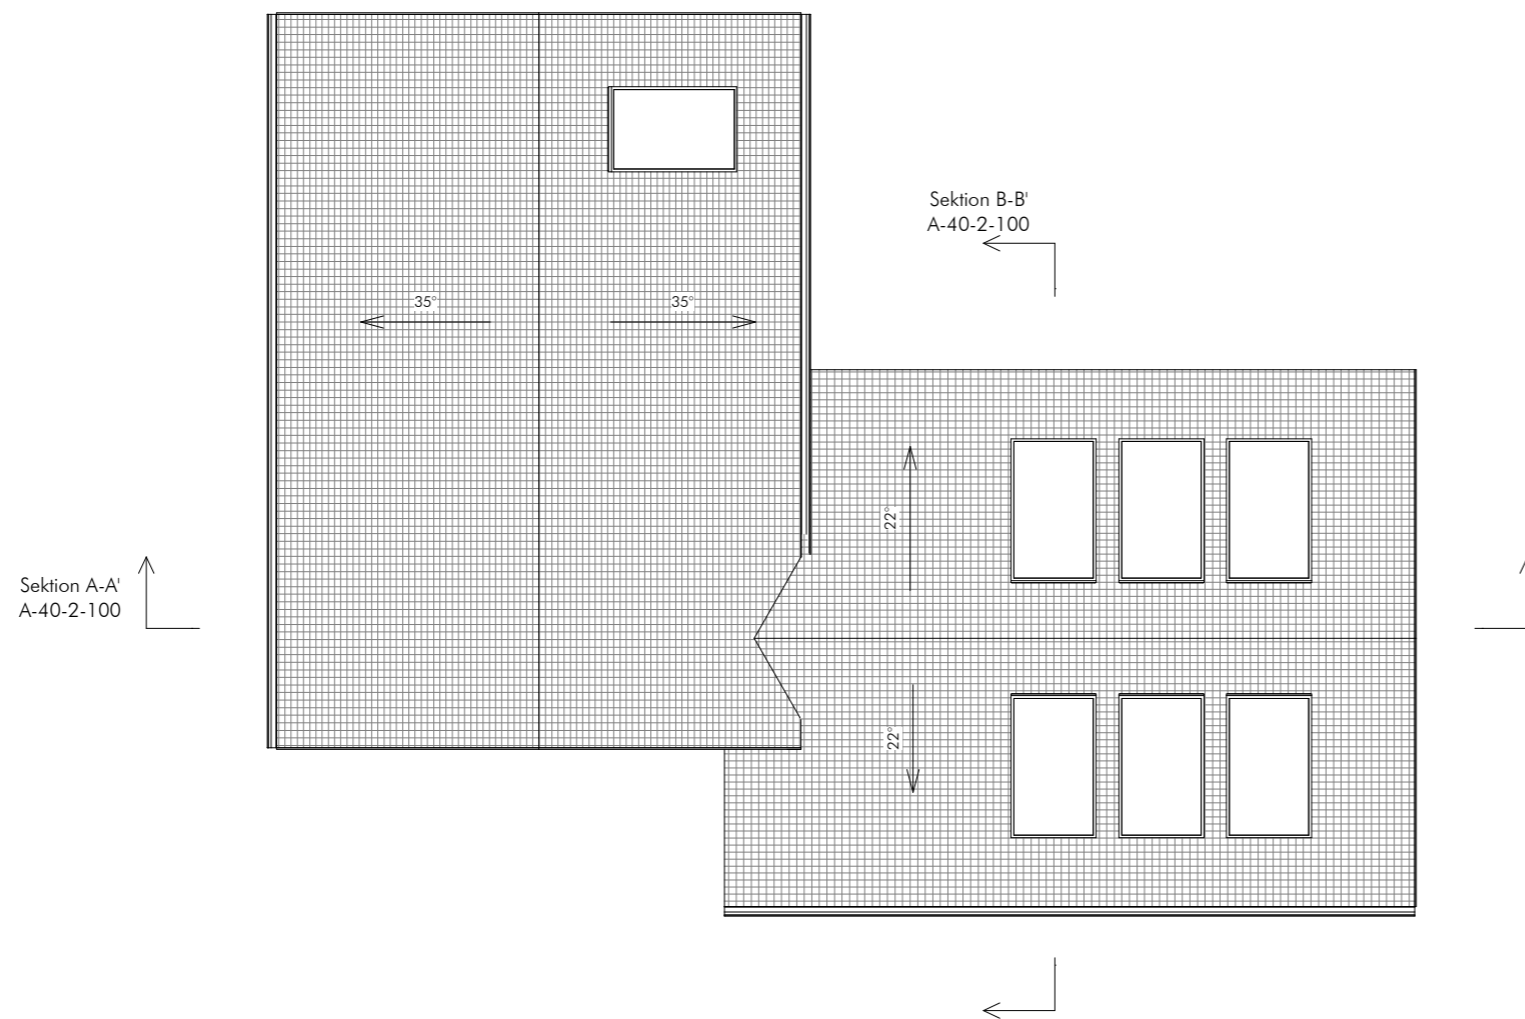


Takplan

SKALA 1:100



METER

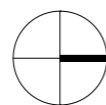

X	A	BIMensions AB	tel. 0735788782
	B		
UPPDRAG.NR	008	RITAD/KONSTR. AV	MARMA
		HANDLÄGGARE	PEMI
DATUM	2021-08-16	ANSVARIG	PEMI

BET	ÄNDRINGEN AVSER	DATUM	SIGN
-----	-----------------	-------	------

**BYGGLOVSHANGLINGAR**


**HÖVIK 3:259**  
Tjörn Höviksnäsvägen 53

**Bygglövsoffert**


BIMensions AB

**NYBYGGNAD AV ENBOSTADSHUS**  
PLAN - TAKPLAN


SKALA	NUMMER	BET
<b>A3</b> As indicated	<b>A-40-1-102</b>	

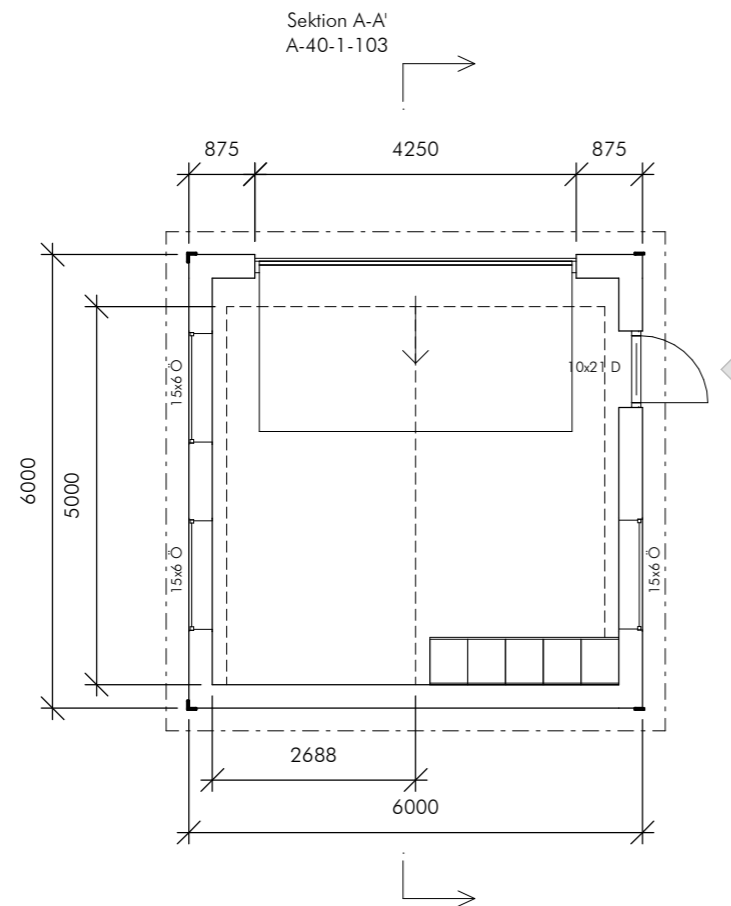

Bottenplan

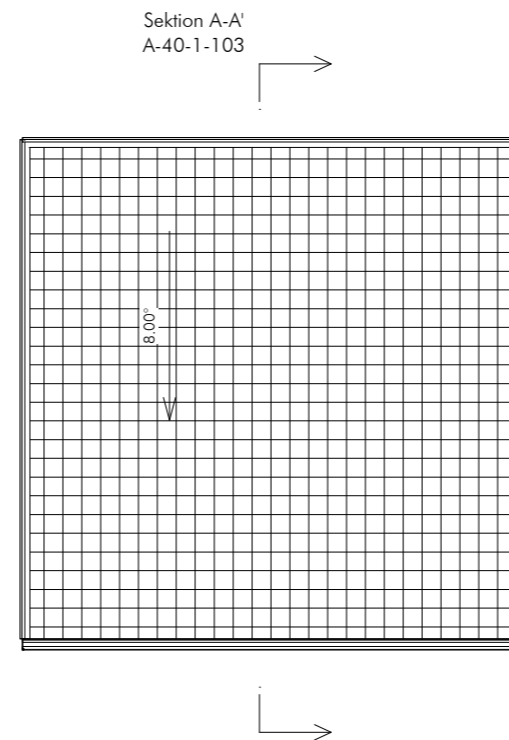

Takplan

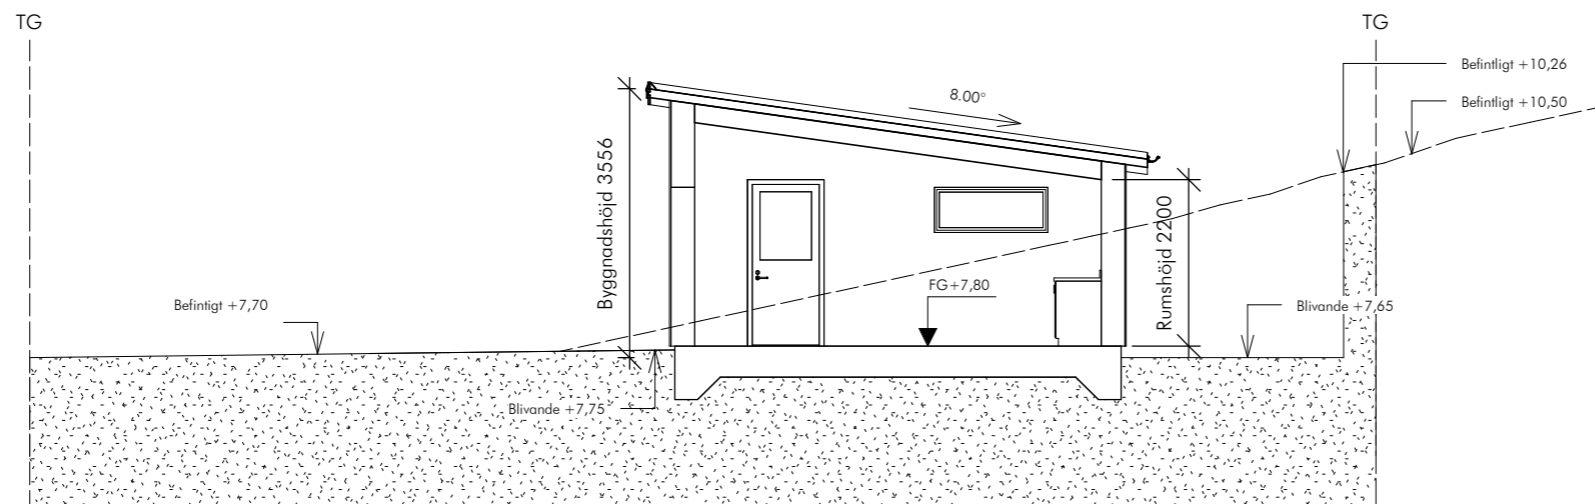

Sektion A-A'

FÖRKLARINGAR

Alla mått i millimeter då ej annat anges.

FASADER: 22x145mm stående vit falsad spårpanel  
TAK: Tegel 2 - Kupig (rött)

BYA - 36 Kvm  
BTA - 36 Kvm  
BOA - 28.9 Kvm

BET	ÄNDRINGEN AVSER	DATUM	SIGN
-----	-----------------	-------	------

**BYGGLOVSHANGLINGAR**

**HÖVIK 3:259**  
Tjörn Höviksnäsvägen 53

**Bygglövsoffert**

BIMensions AB

**NYBYGGNAD AV GARAGE**

PLANER OCH SEKTION - BOTTENPLAN,  
TAKPLAN OCH SEKTION A-A'


SKALA	NUMMER	BET
-------	--------	-----

**A3** As indicated **A-40-1-103**

SKALA 1:100




METER

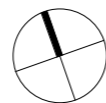


A	BIMensions AB tel. 0735788782	
	B	
UPPDRAG.NR	RITAD/KONSTR. AV	HANDLÄGGARE
008	MARMA	PEMI
DATUM	ANSVARIG	
2021-08-16	PEYMAN MISAGHI	

FÖRKLARINGAR

Alla mått i millimeter då ej annat anges.

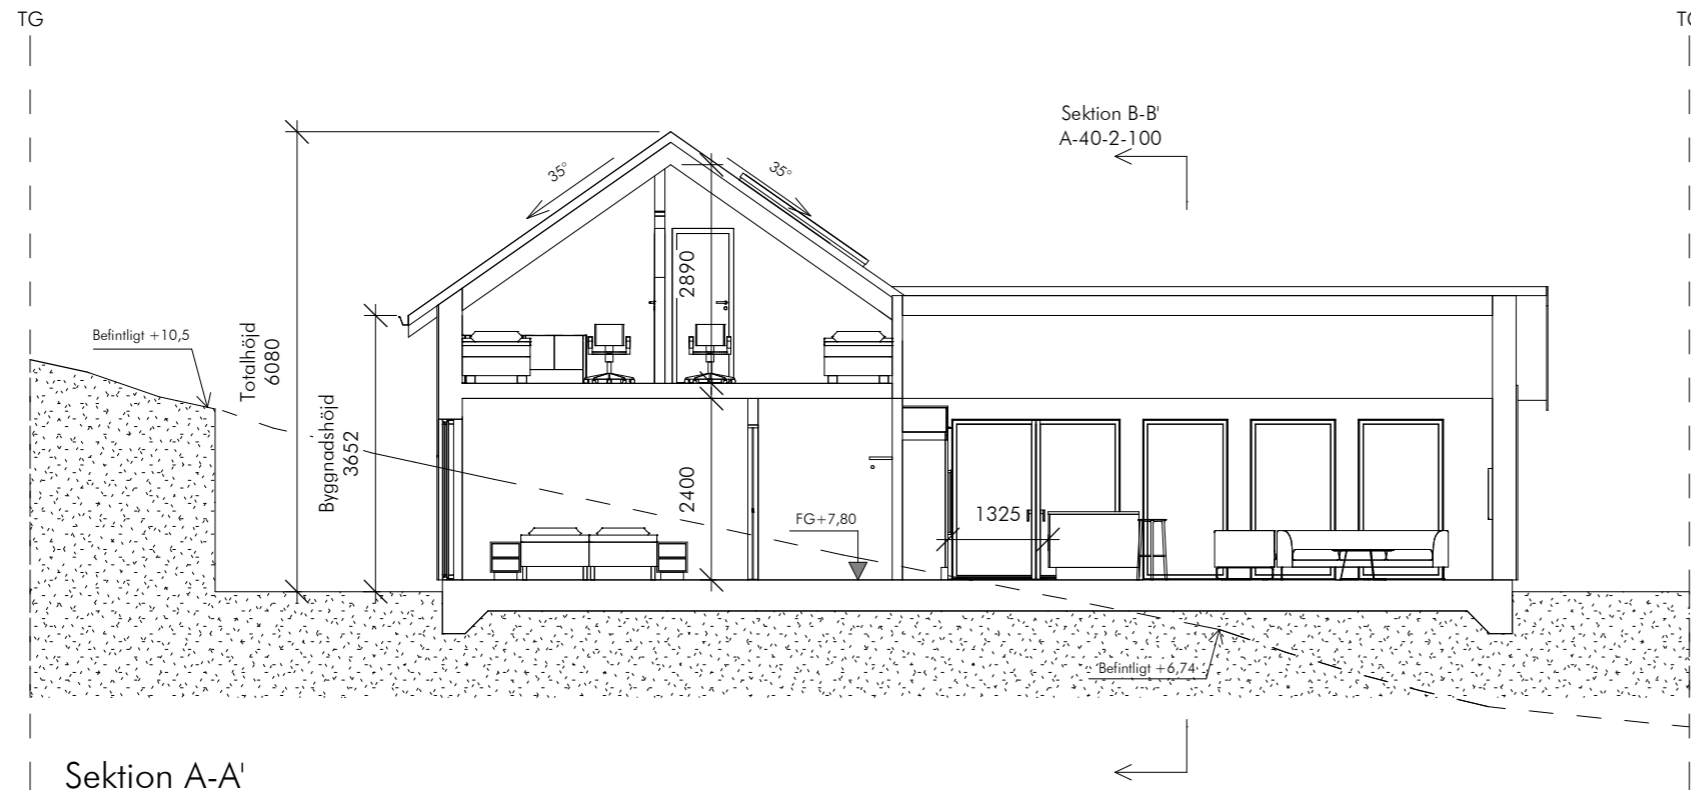


Sektion A-A'

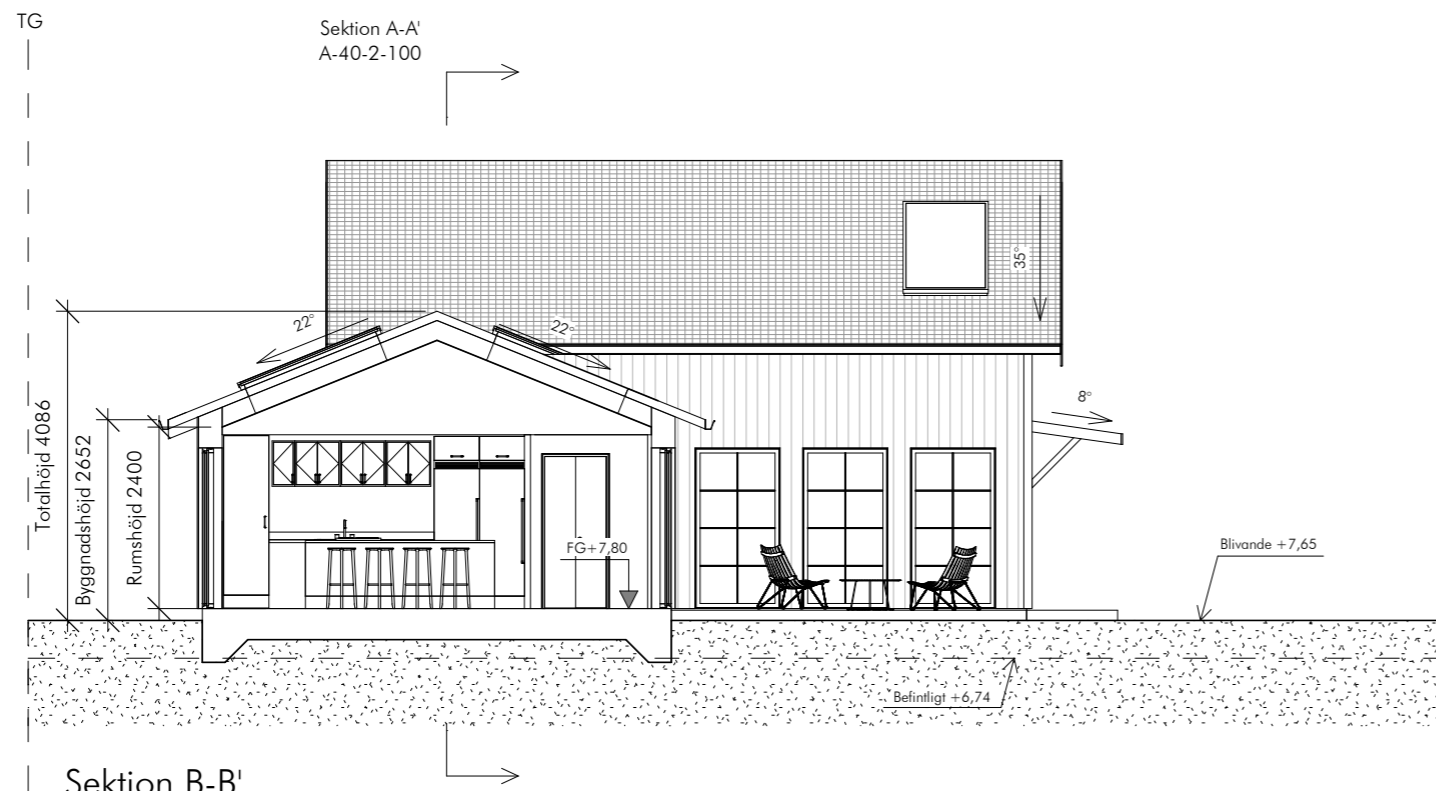

Sektion B-B'

SKALA 1:100

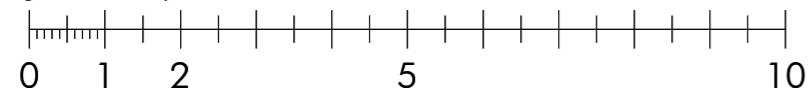

METER

A	BIMensions AB tel. 0735788782	
	B	
UPPDRAG.NR	RITAD/KONSTR. AV	HANDLÄGGARE
008	MARMA	PEMI
DATUM	ANSVARIG	
2021-08-16	PEMI	

BET	ÄNDRINGEN AVSER	DATUM	SIGN
-----	-----------------	-------	------

**BYGGLOVSHANGLINGAR**



**HÖVIK 3:259**  
Tjörn Höviksnäsvägen 53

**Bygglövsoffert**

BIMensions AB

**NYBYGGNAD AV ENBOSTADSHUS**  
SEKTIONEN - SEKTION A-A' OCH SEKTION B-B'

SKALA	NUMMER	BET
<b>A3</b> As indicated	<b>A-40-2-100</b>	

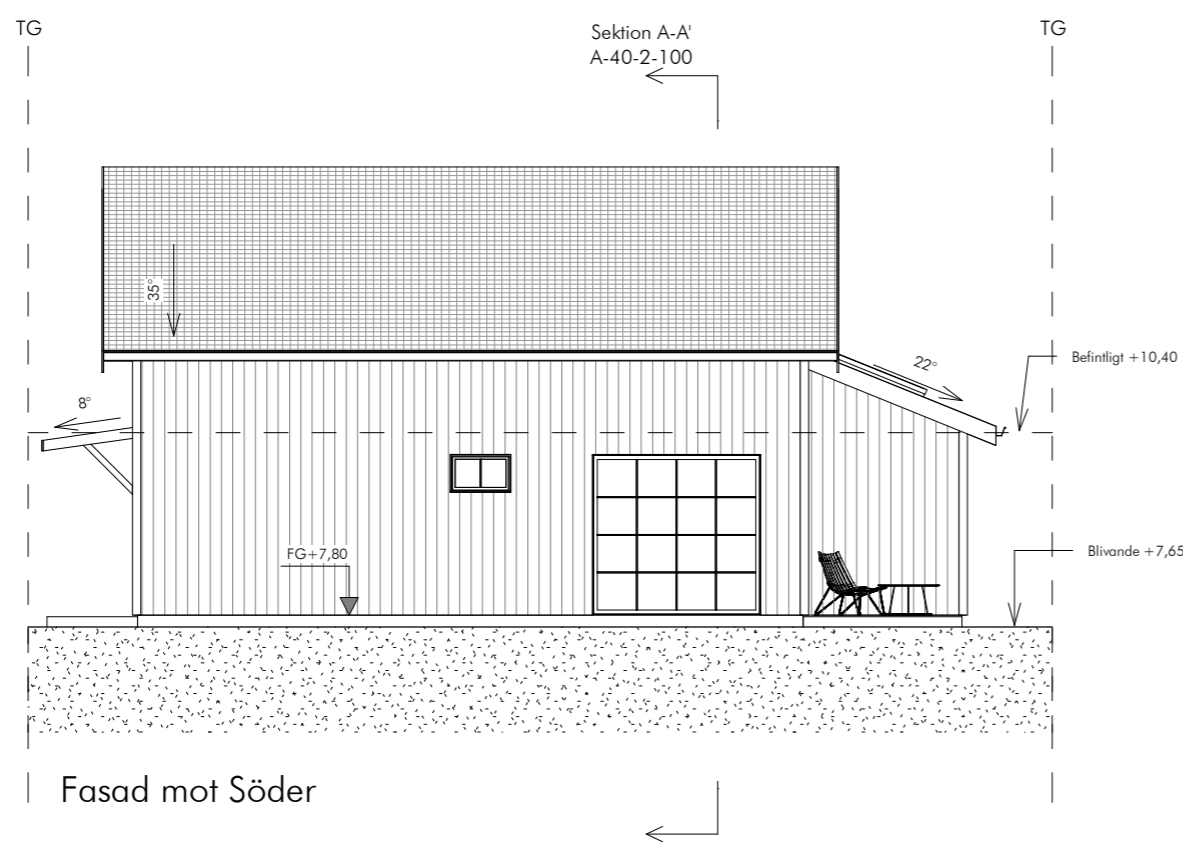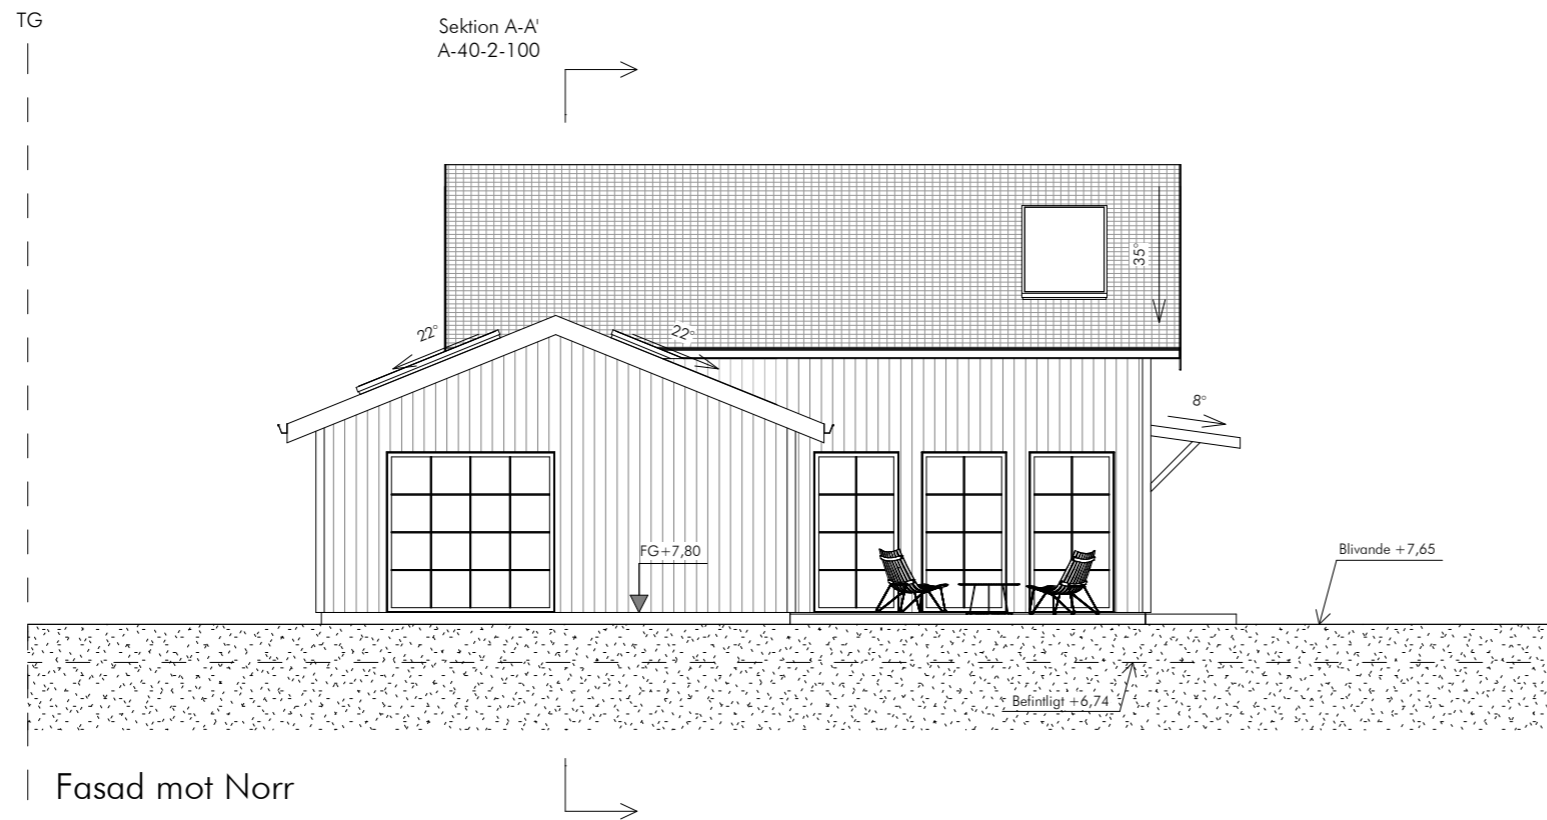

FÖRKLARINGAR

Alla mått i millimeter då ej annat anges.

FASADER: 22x145mm stående vit falsad spårpanel  
 TAK: Tegel 2 - Kupig (rött)

BET	ÄNDRINGEN AVSER	DATUM	SIGN
-----	-----------------	-------	------

**BYGGLOVSHANGLINGAR**

**HÖVIK 3:259**  
 Tjörn Höviksnäsvägen 53

**Bygglövsoffert**

BIMensions AB

**NYBYGGNAD AV ENBOSTADSHUS**  
 FASADER - FASAD MOT NORR OCH FASAD MOT SÖDER


SKALA	NUMMER	BET
<b>A3</b> As indicated	<b>A-40-3-100</b>	

SKALA 1:100




METER

☒ A	BIMensions AB	tel. 0735788782
B		
UPPDRAG.NR	RITAD/KONSTR. AV	HANDLÄGGARE
008	MARMA	PEMI
DATUM	ANSVARIG	
2021-08-16	PEMI	

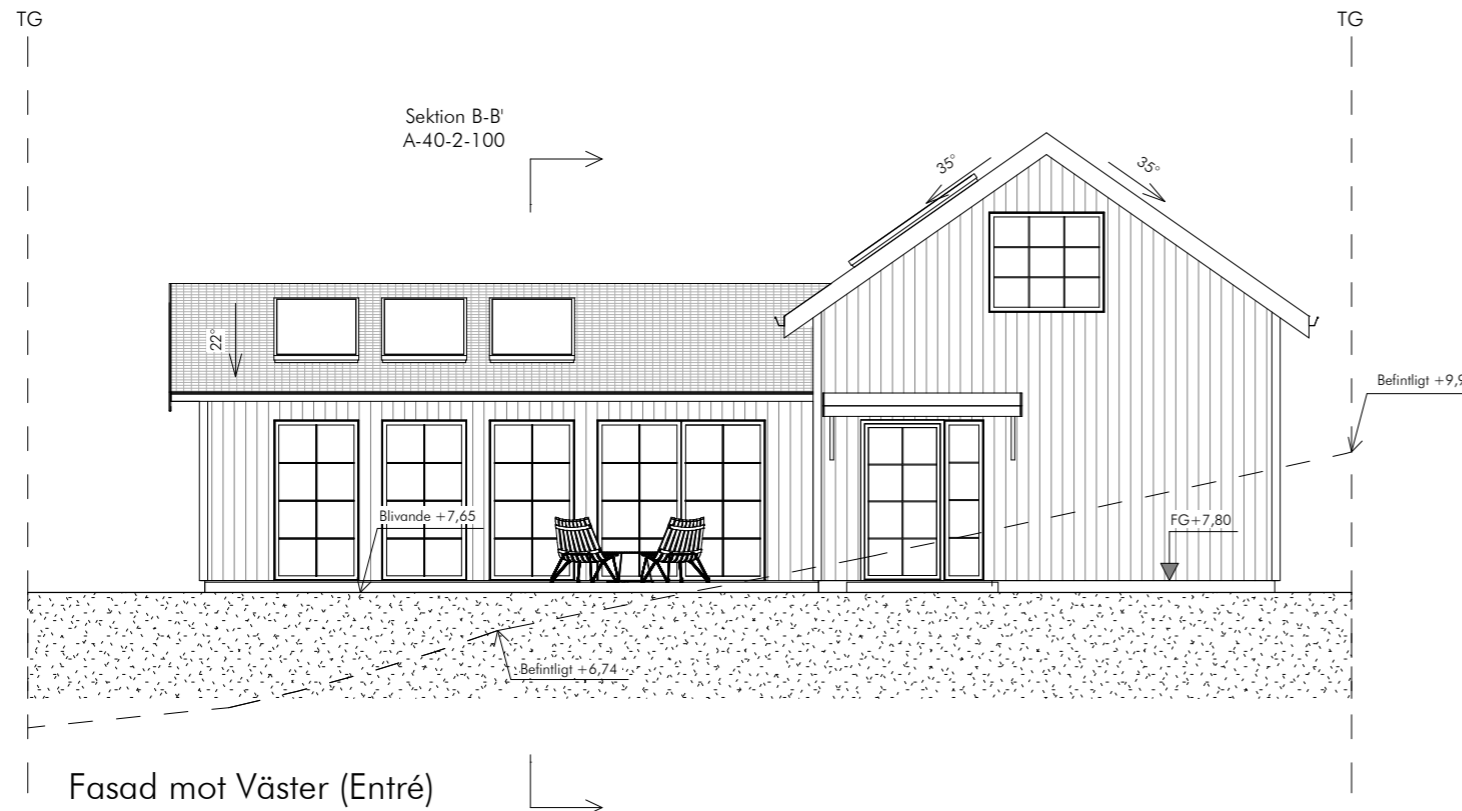

Fasad mot Väster (Entré)

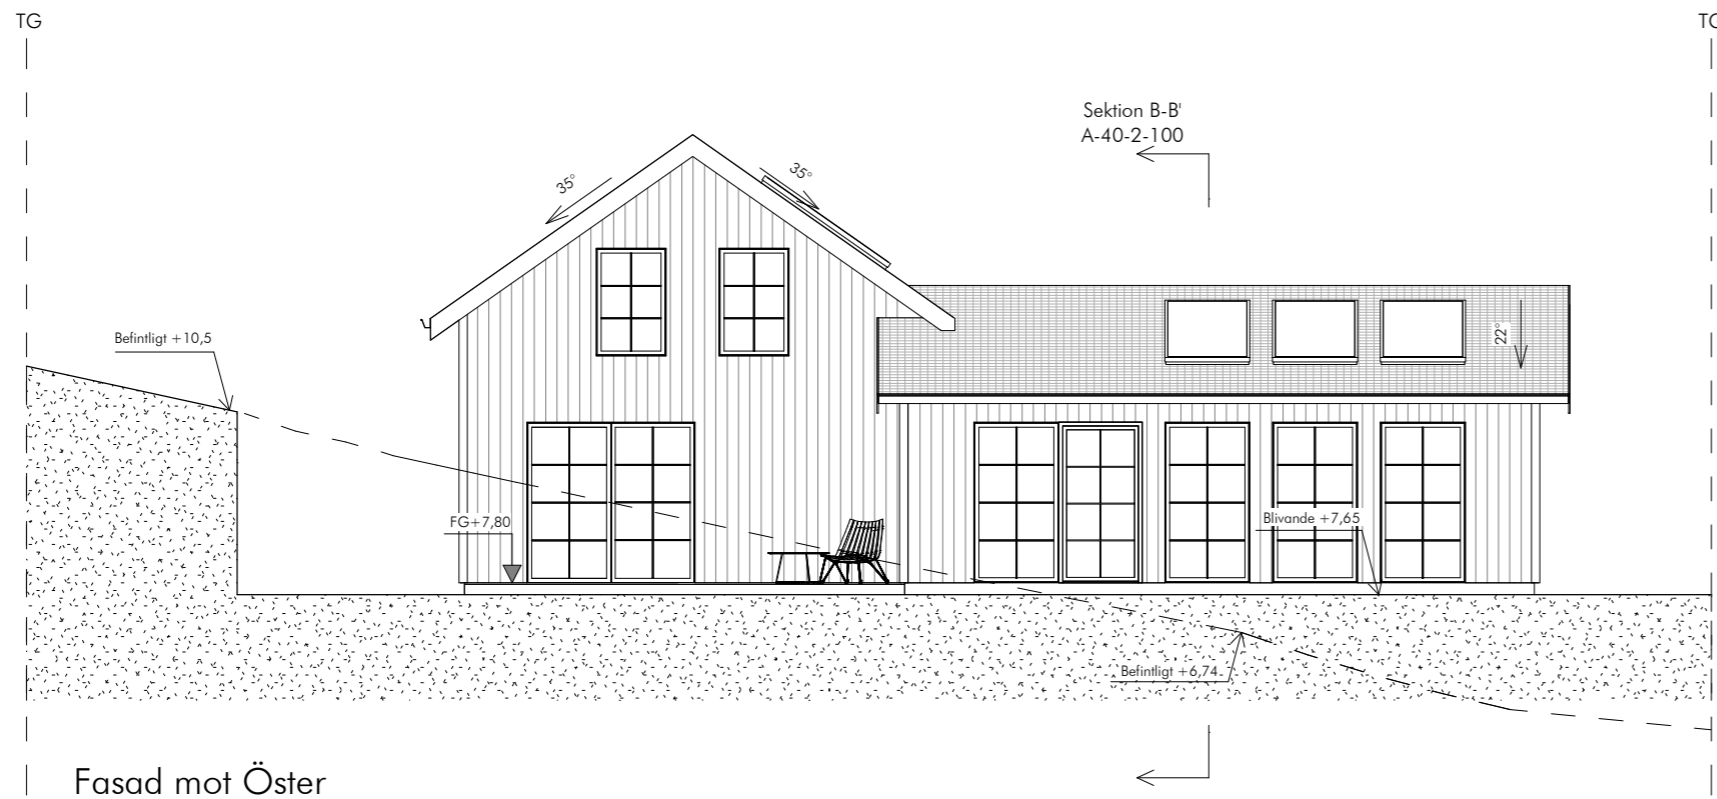

Fasad mot Öster

FÖRKLARINGAR

Alla mått i millimeter då ej annat anges.

FASADER: 22x145mm stående vit falsad spårpanel  
TAK: Tegel 2 - Kupig (rött)

BET	ÄNDRINGEN AVSER	DATUM	SIGN
-----	-----------------	-------	------

**BYGGLOVSHANGLINGAR**

**HÖVIK 3:259**  
Tjörn Höviksnäsvägen 53

**Bygglövsoffert**

BIMensions AB

**NYBYGGNAD AV ENBOSTADSHUS**

FASADER - FASAD MOT VÄSTER (ENTRÉ) OCH FASAD MOT ÖSTER

SKALA	NUMMER	BET
-------	--------	-----

**A3** As indicated **A-40-3-101**

SKALA 1:100



METER


☒	A	BIMensions AB	tel. 0735788782
	B		
UPPDRAG.NR	RITAD/KONSTR. AV	HANDLÄGGARE	
008	MARMA	PEMI	
DATUM	ANSVARIG		
2021-08-16	PEMI		




FÖRKLARINGAR

Alla mått i millimeter då ej annat anges.


FASADER: 22x145mm stående vit falsad spårpanel  
TAK: Tegel 2 - Kupig (rött)

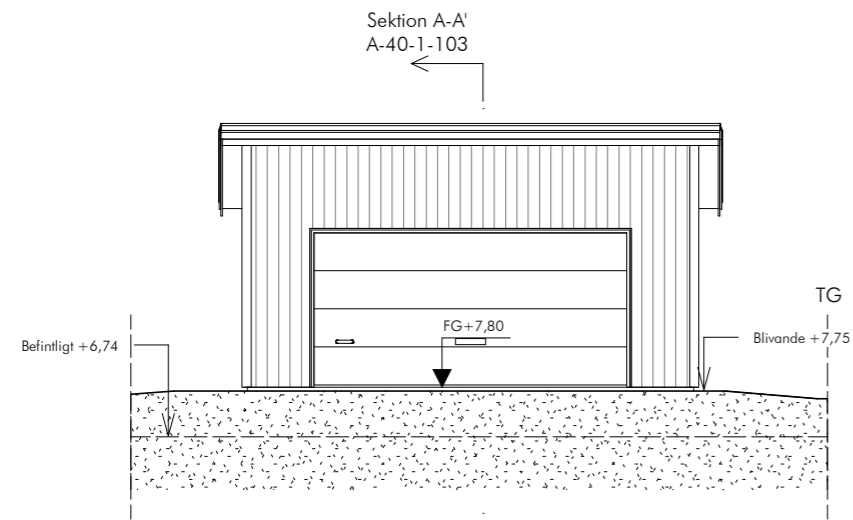


Fasad mot Norr

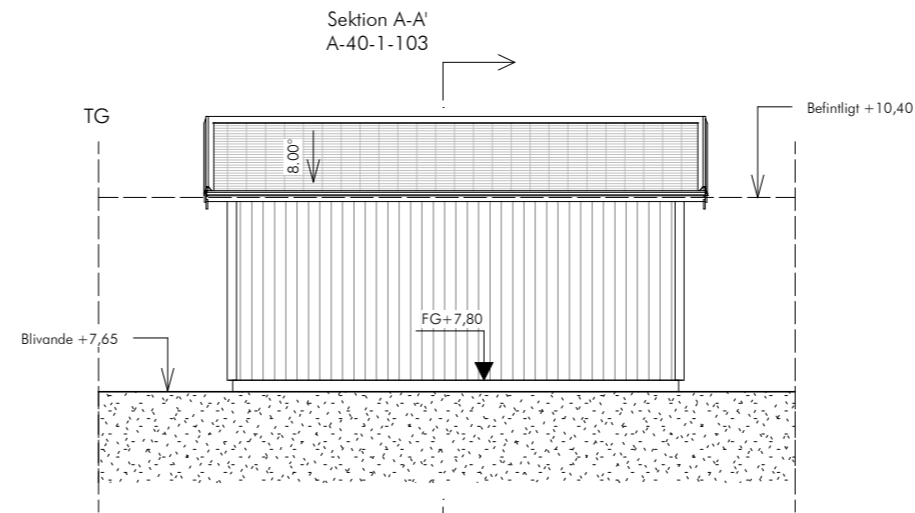

Fasad mot Söder

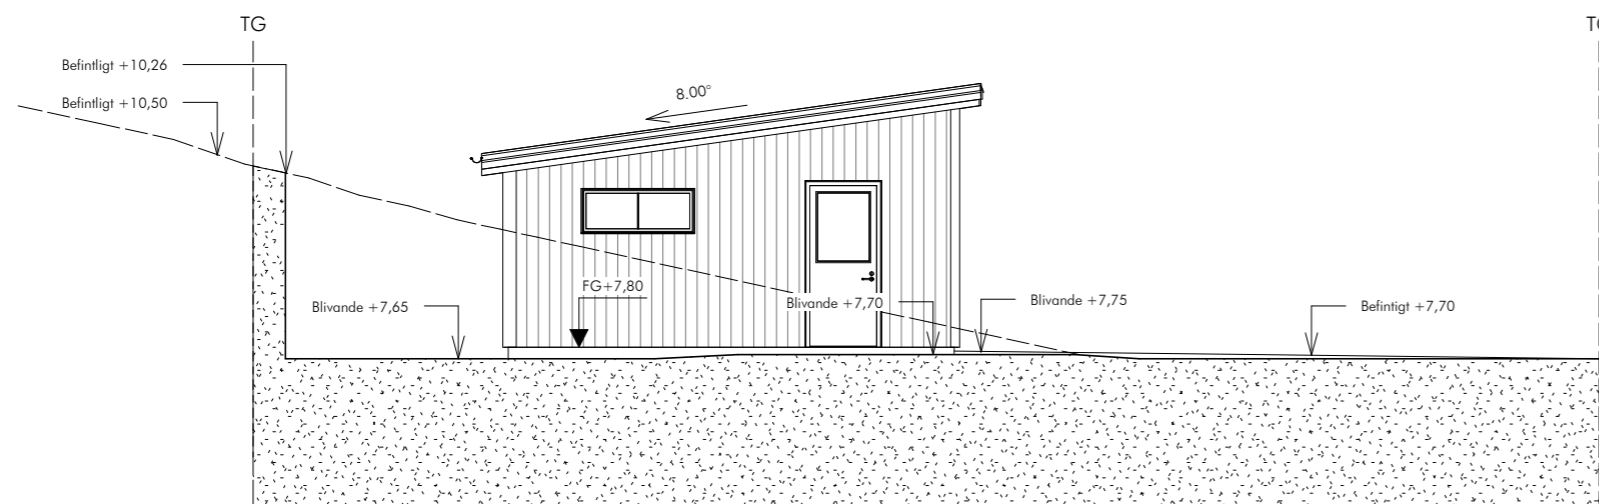

Fasad mot Öster (Entré)

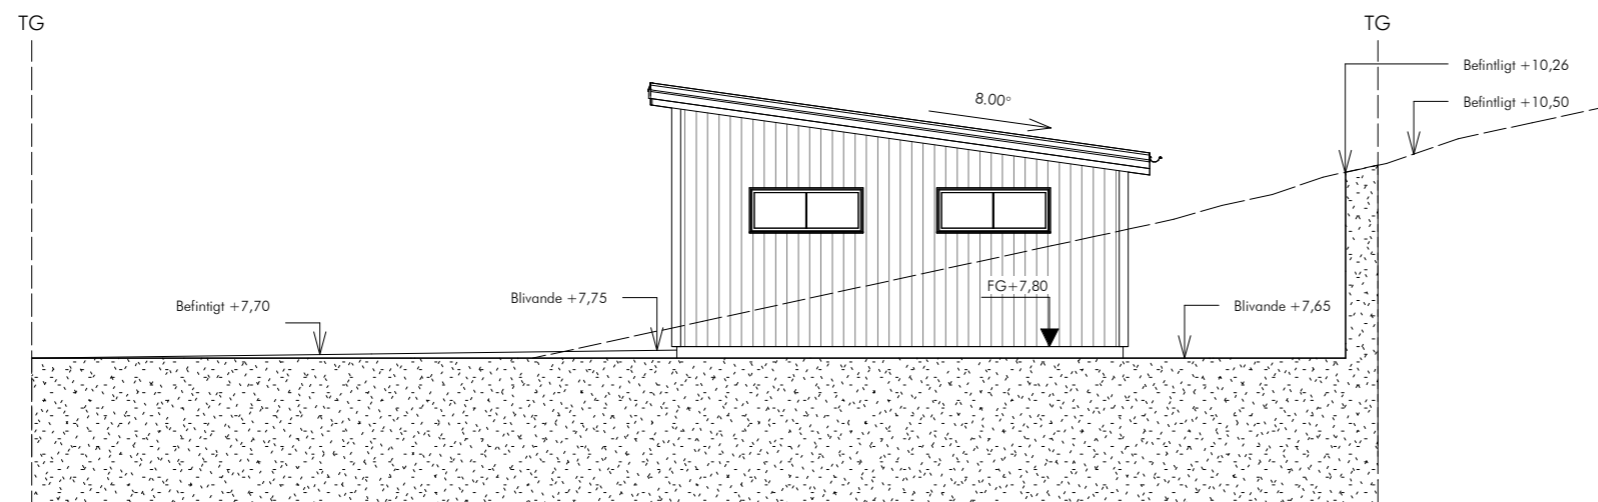

Fasad mot Väster

SKALA 1:100



METER

☒	A	BIMensions AB	tel. 0735788782
	B		
UPPDRAG.NR	RITAD/KONSTR. AV	HANDLÄGGARE	
008	MARMA	PEMI	
DATUM	ANSVARIG		
2021-08-16	PEYMAN MISAGHI		

BET	ÄNDRINGEN AVSER	DATUM	SIGN
-----	-----------------	-------	------

**BYGGLOVSHANGLINGAR**

**HÖVIK 3:259**

Tjörn Höviksnäsvägen 53


**Bygglövsoffert**

BIMensions AB


**NYBYGGNAD AV GARAGE**

FASADER - FASAD MOT NORR, FASAD MOT SÖDER, FASAD MOT ÖSTER (ENTRÉ) OCH FASAD MOT VÄSTER


SKALA	NUMMER	BET
<b>A3</b> As indicated	<b>A-40-3-102</b>	

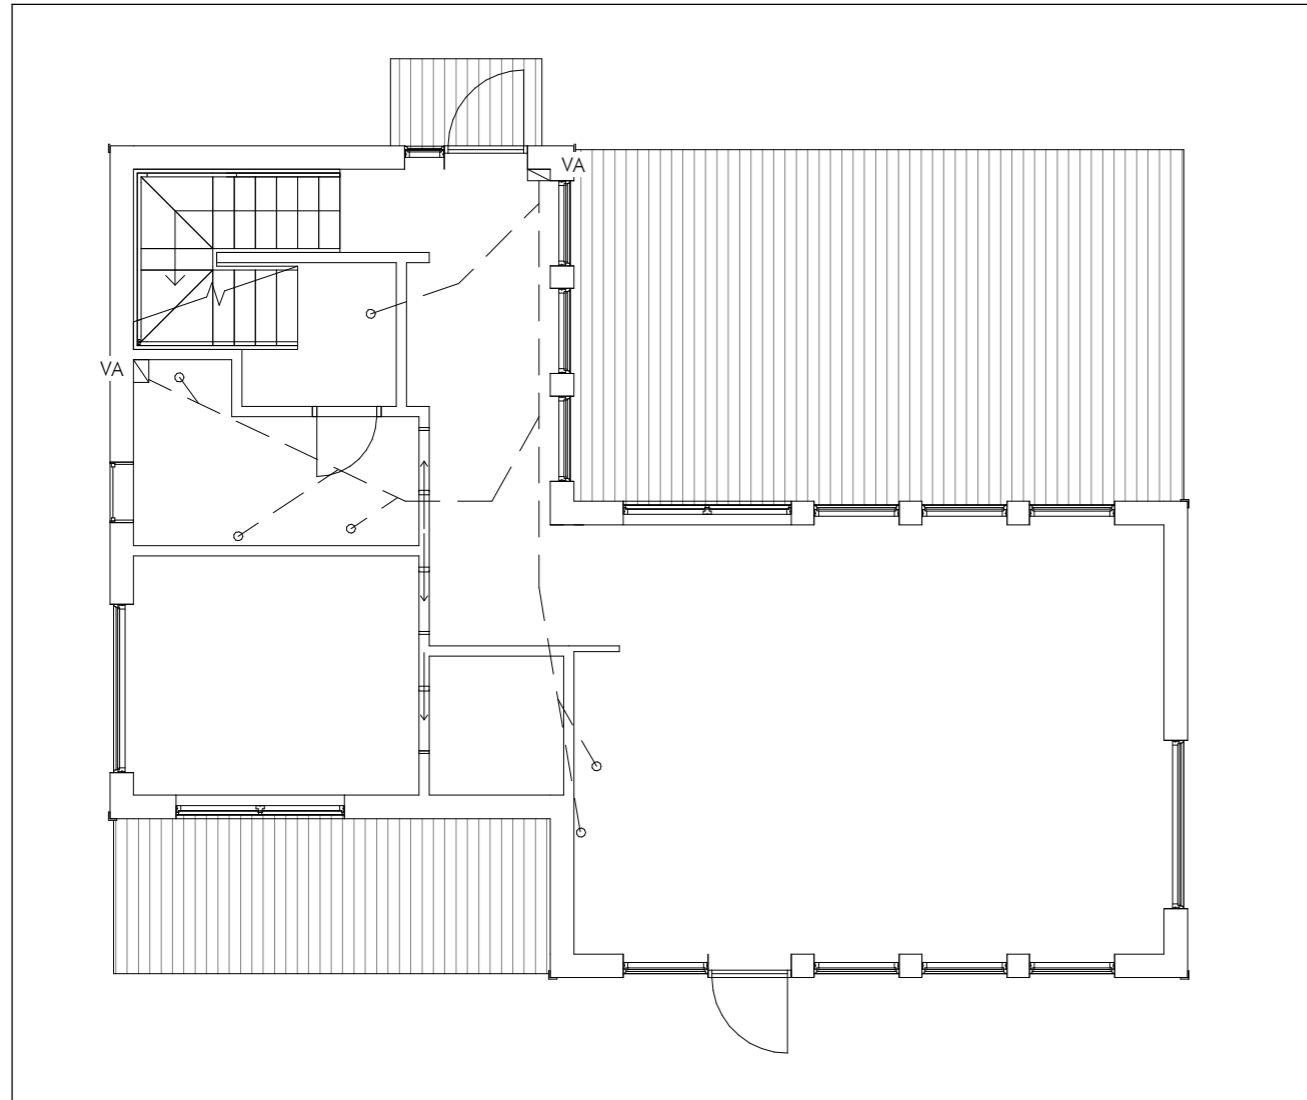

Bottenplan - VA

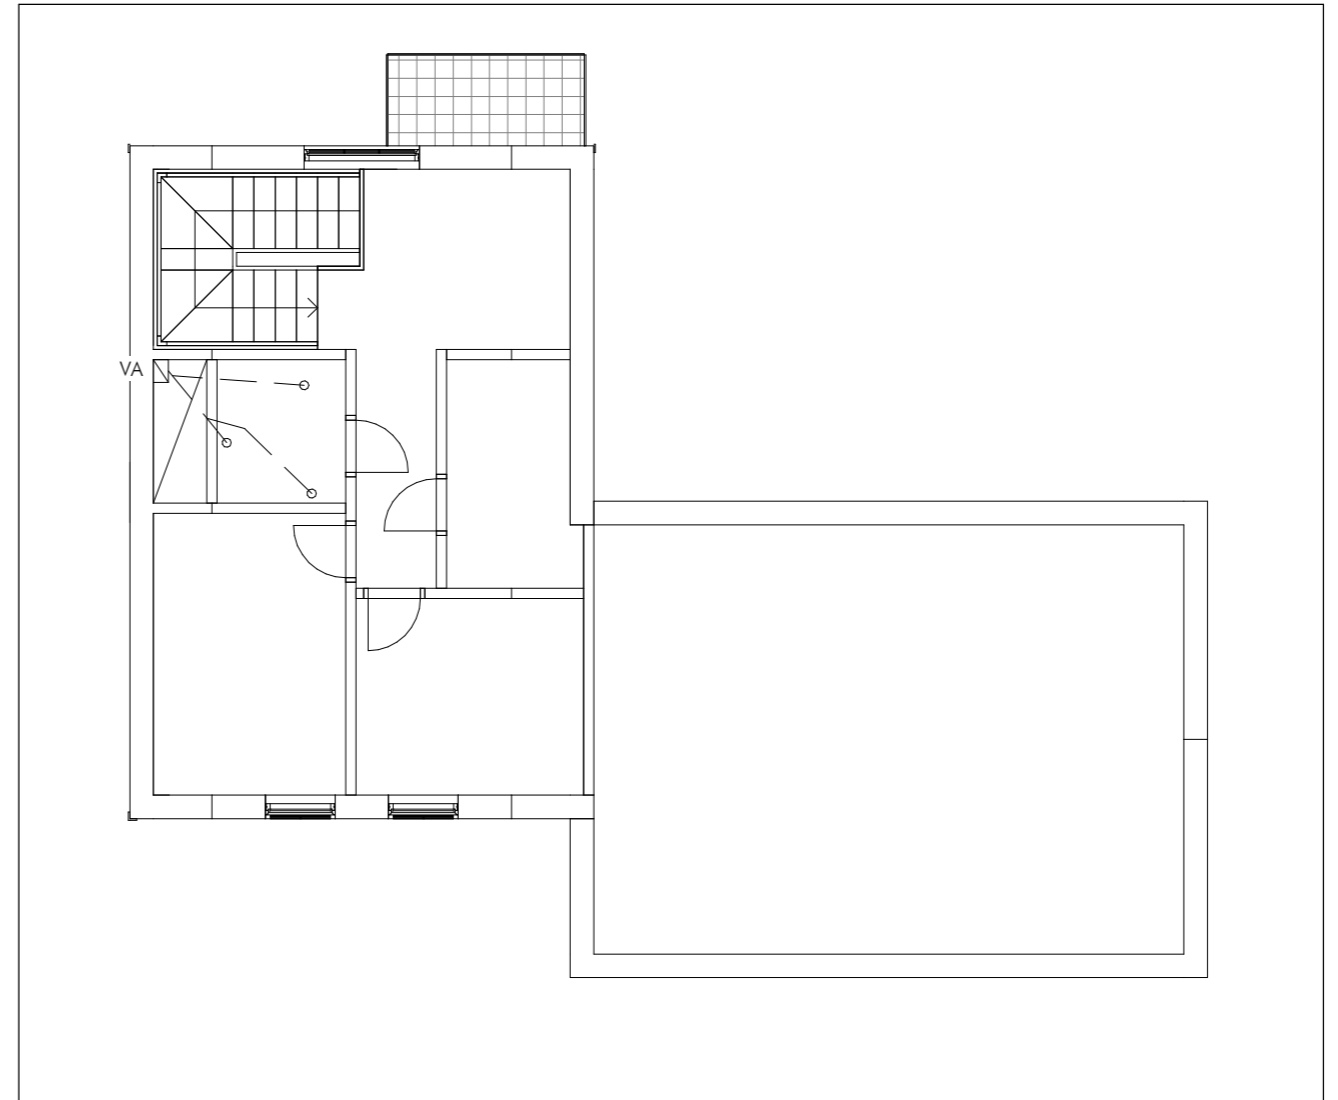

Vindsplan - VA

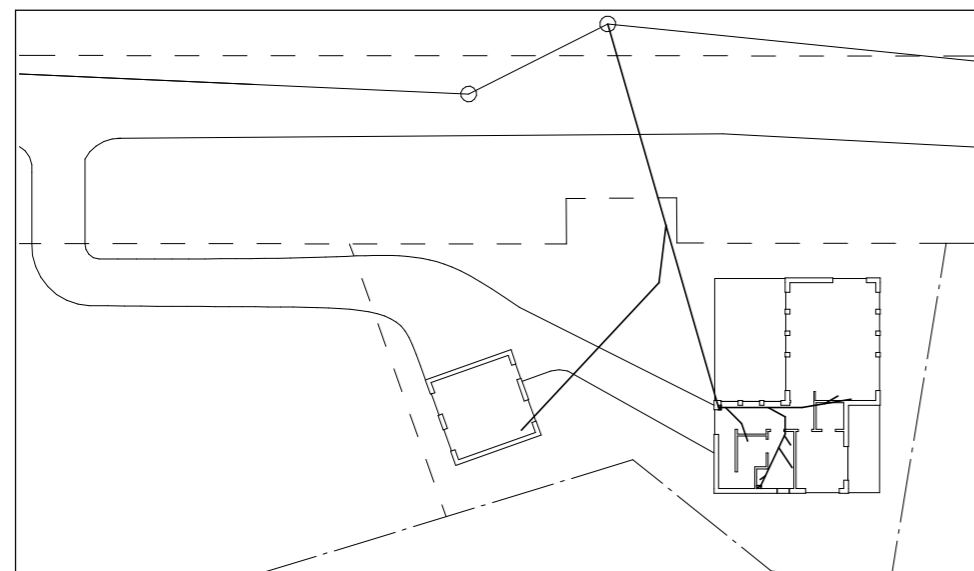

Situationsplan - VA  
1:500

SKALA 1:100



BET	ÄNDRINGEN AVSER	DATUM	SIGN
<b>BYGGLOVSHANGLINGAR</b>			
<b>HÖVIK 3:259</b> Tjörn Höviksnäsvägen 53			
<b>Bygglovsoffterter.se</b> BIMensions AB			
<b>NYBYGGNAD AV ENBOSTADSHUS</b> VATTEN OCH AVLOPP - BOTTENPLAN, VINDSPAN OCH SITUATIONSPLAN			
SKALA	NUMMER	BET	
<b>A3</b> As indicated	<b>A-42-1-100</b>		

UPPDRAG.NR	RITAD/KONSTR. AV	HANDLÄGGARE
008	MARMA	PEMI
DATUM	ANSVARIG	
2021-08-16	PEMI	