


### Situationsplan Kv. Gräslöken

Skala 1:500

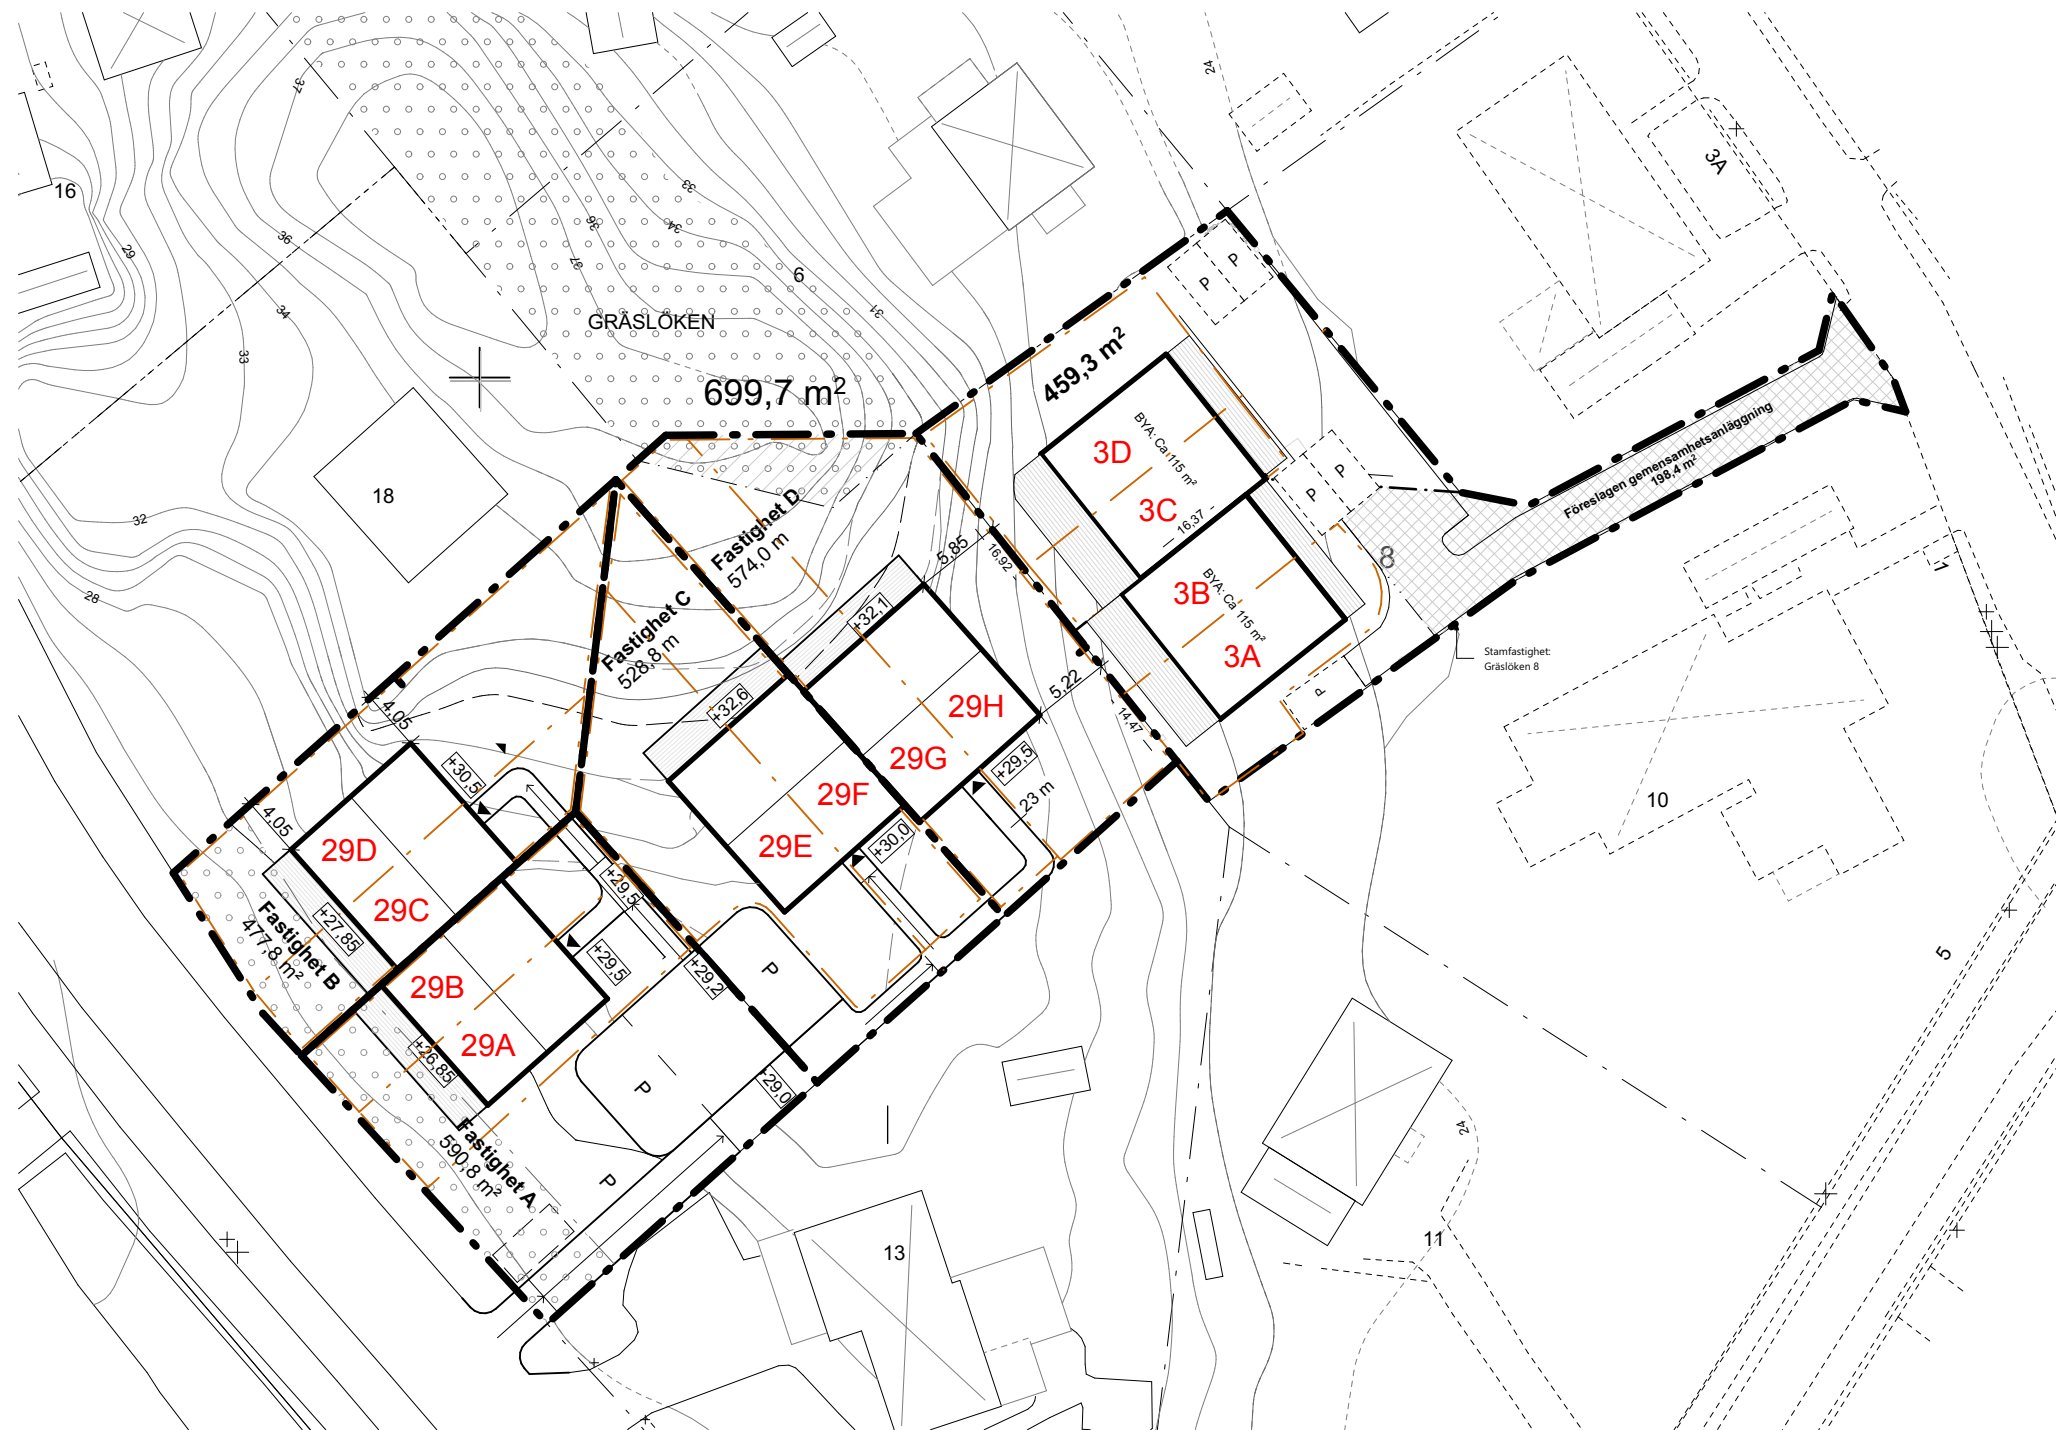

All inlacering sker efter markplanering och placering enl. bygglov eller handlingar stämplade bygghandlingar.

