



STRÖMSTADS KOMMUN  
Miljö- och byggnämnden

2015 -04- 08

Dnr ...M201/2014-1831.....

Handl.nr .....8.....

N

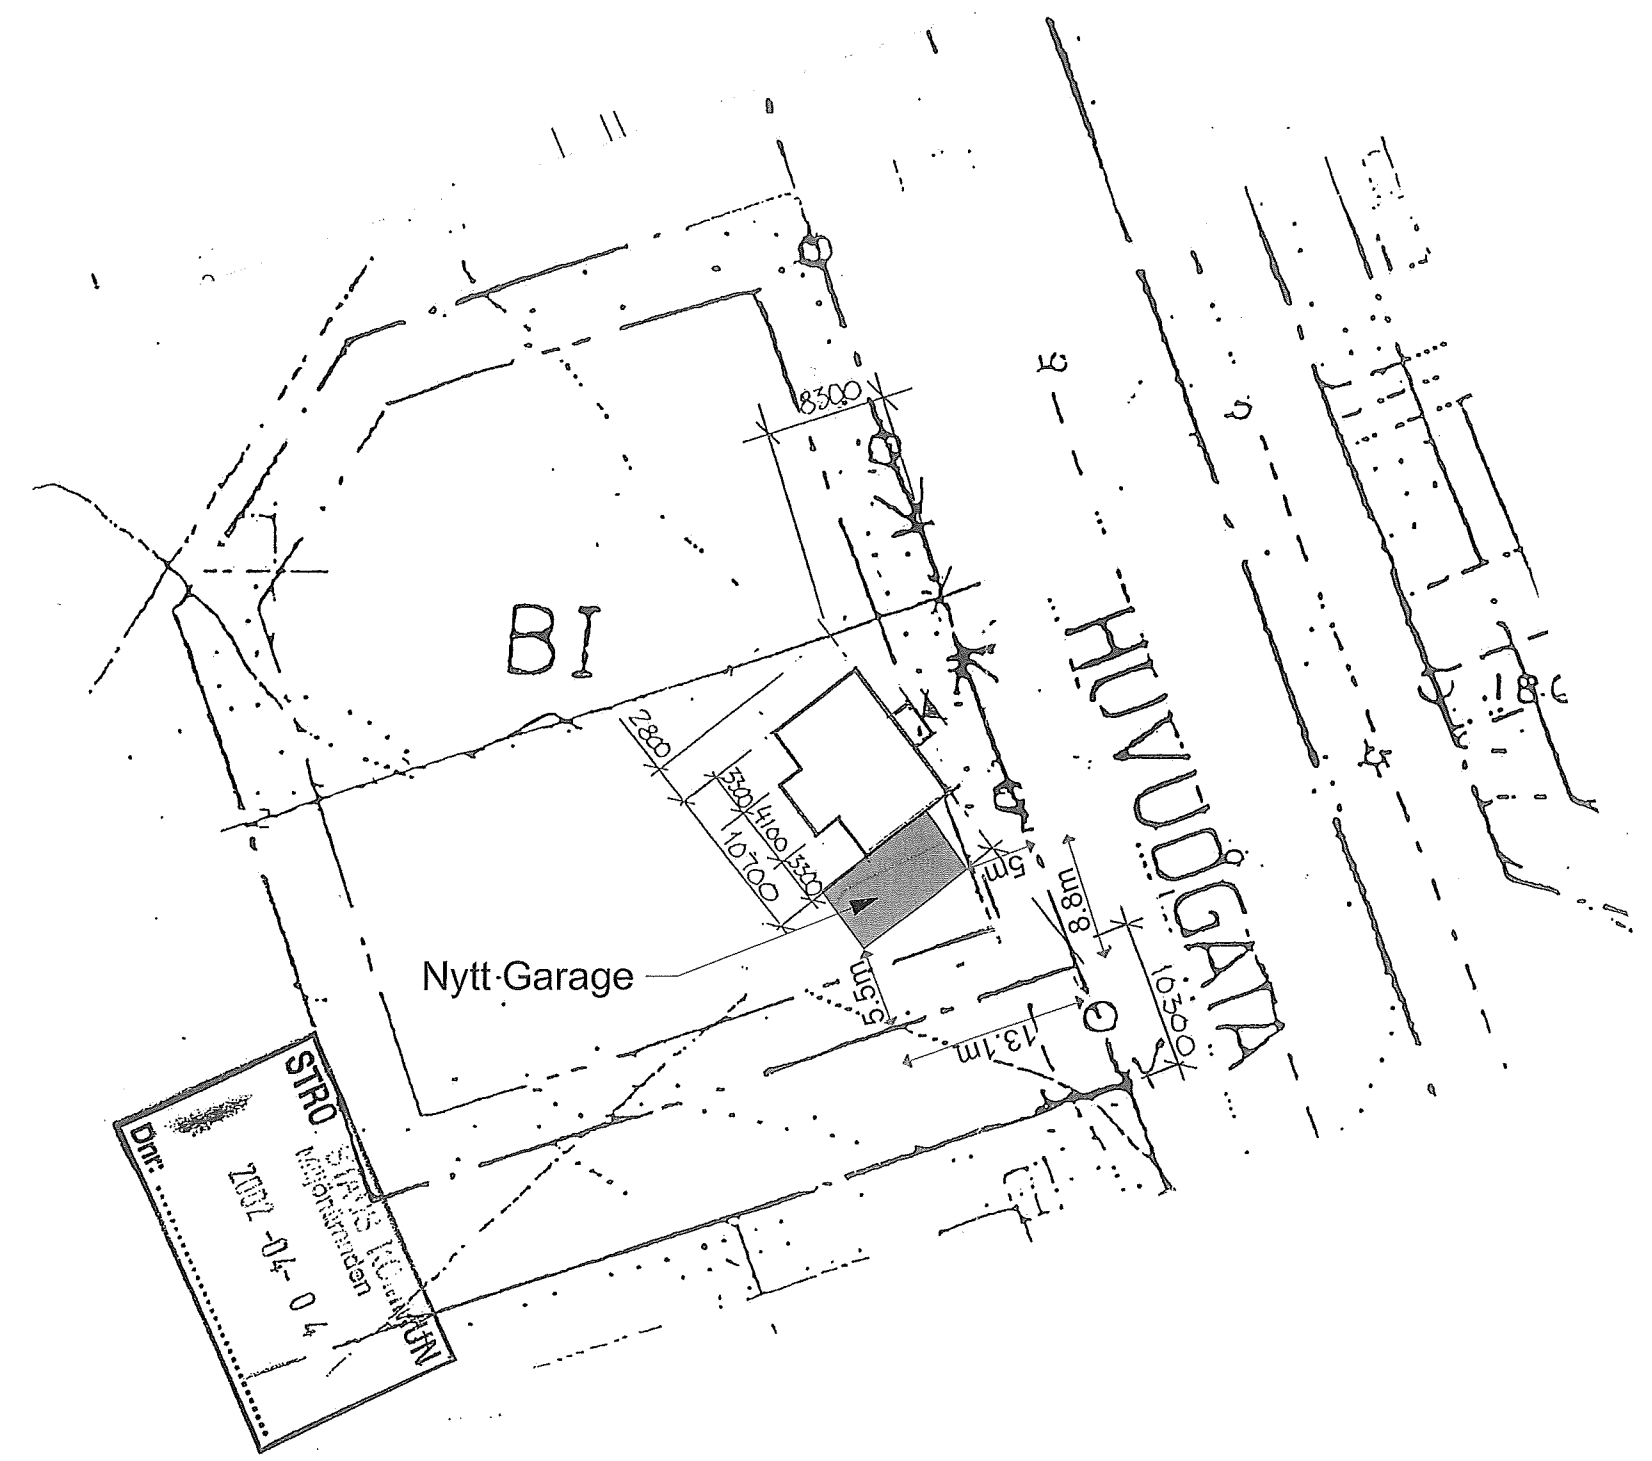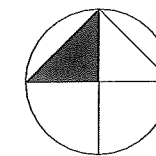

STRO  
STRÖMSTADS KOMMUN  
Miljö- och byggnämnden

Dnr: 2015-04-08

för beslut MBN

2015-05-06 § D27a

**EMTERLING**  
**ARKITEKTUR**

Tlf: +46 708 399297



**Bygglövshandling**

Nytt Garage  
Situationsplan  
Norrkärr 2:15  
Strömstads Kommun

UPPDRAG NR 1429	RITAD/KONSTR AV J.Emterling	HANDLÄGGARE
--------------------	--------------------------------	-------------

DATUM	2015.03.11
ANSVARIG	J.Emterling
SKALA	1:500 A3
NUMMER	A-01.1-100
BET	


STRÖMSTADS KOMMUN  
 Miljö- och byggnämnden  
 2015 -04- 0 8  
 Dnr ..MBN/2014-1831.....  
 Handl.nr .....8.....

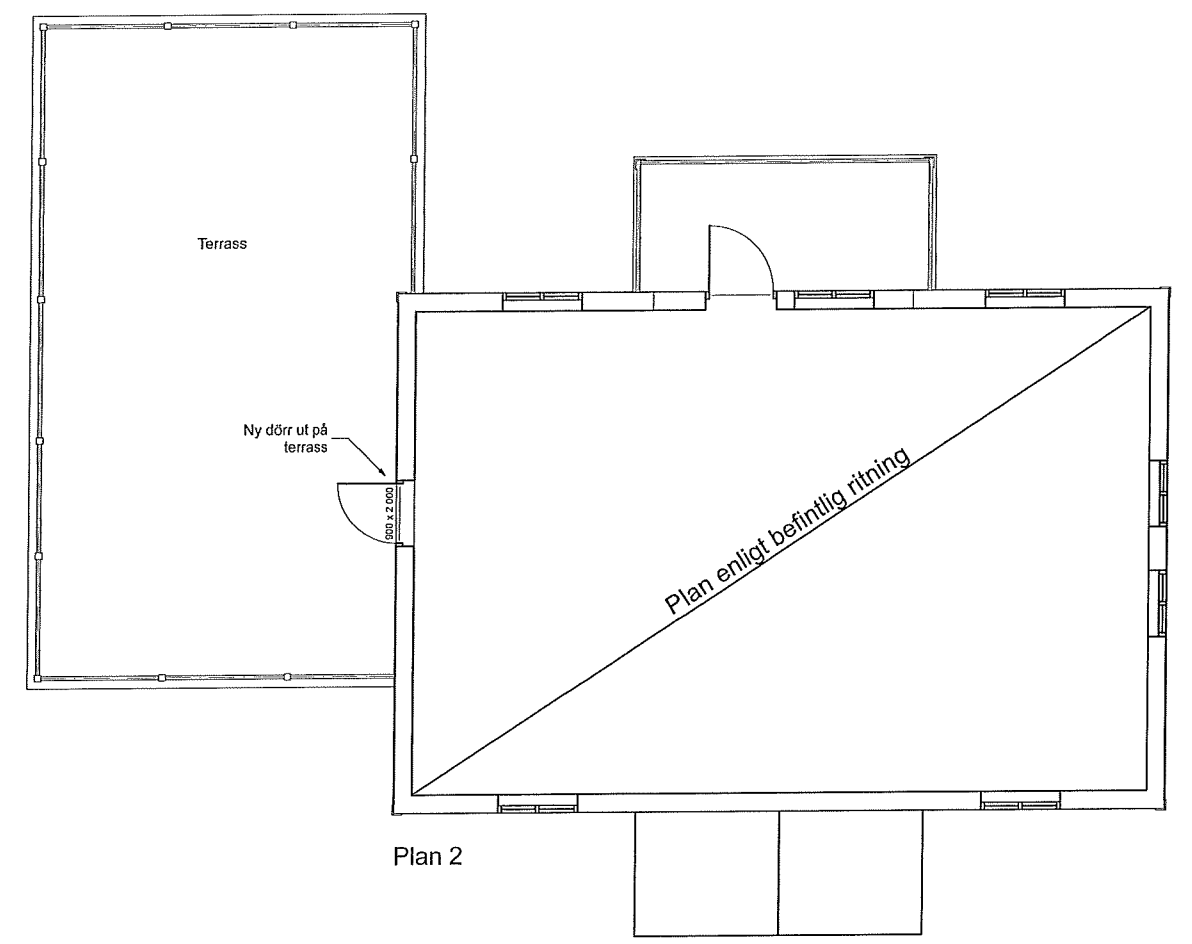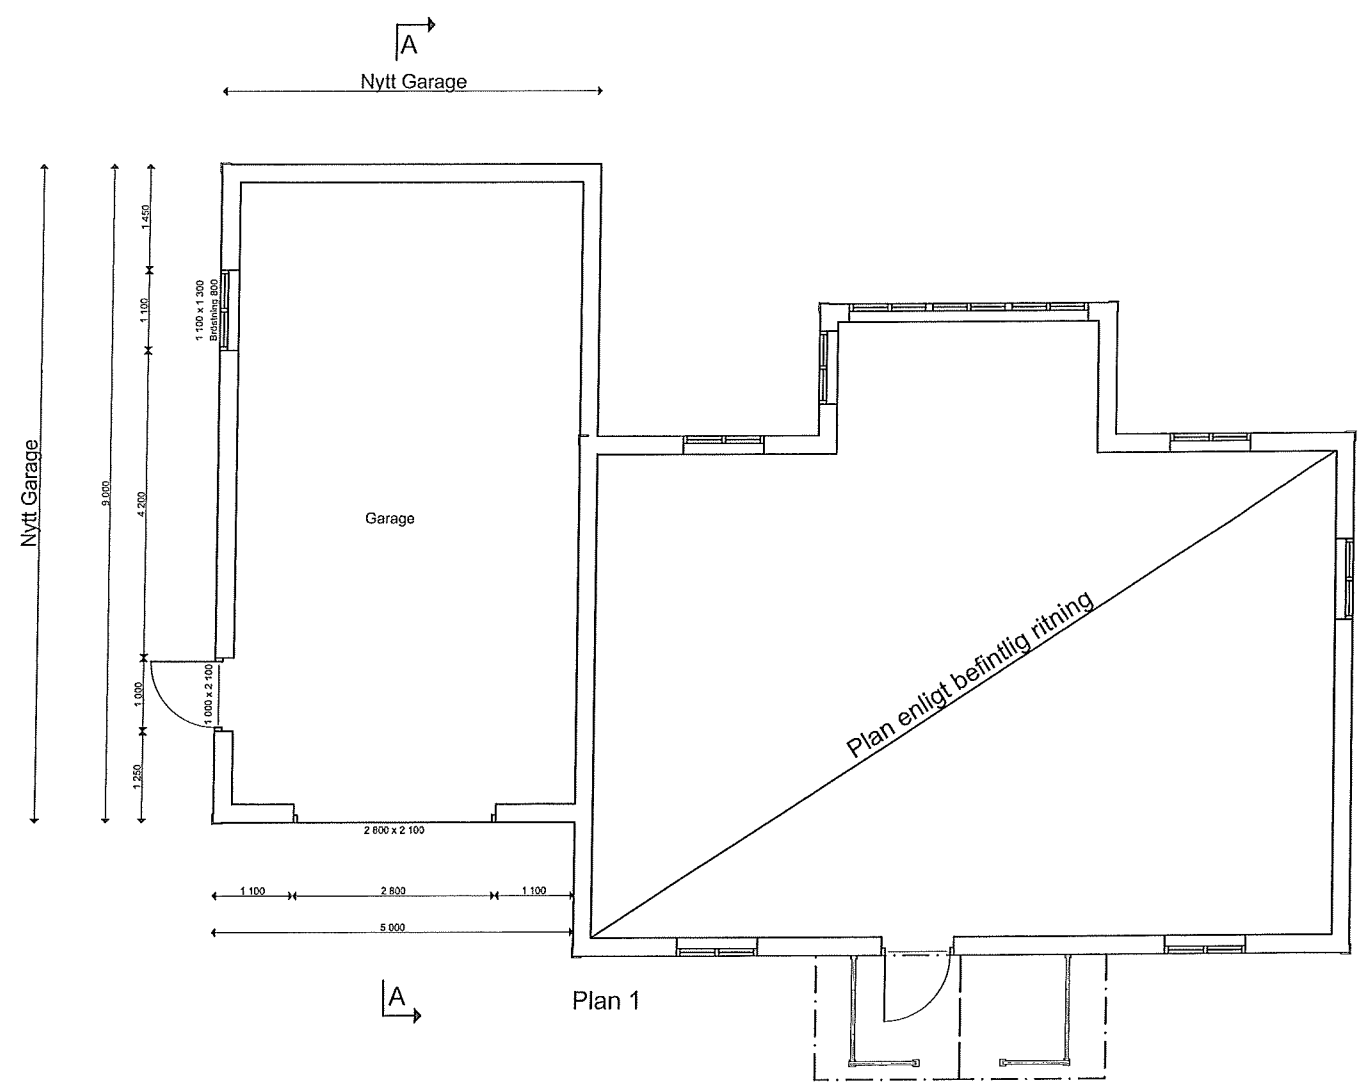

Tillhör beslut MBN  
 2015 -05- 0 6 § D279

<b>EMTERLING</b> ARKITEKTUR	<b>Bygglövshandling</b>			DATUM 2015.03.11	
	Nytt Garage Planer Norrkärr 2:15 Strömstads Kommun			ANSVARIG J.Emterling	
Tlf: +46 708 399297	UPPDRAG NR 1429	RITAD/KONSTR AV J.Emterling	HANDLÄGGARE	SKALA 1:100 A3	NUMMER A-40.1-100
					BET

STRÖMSTADS KOMMUN  
 Miljö- och byggnämnden  
 2015-04-08  
 Dnr MBN/2014-1831  
 Handl.nr X

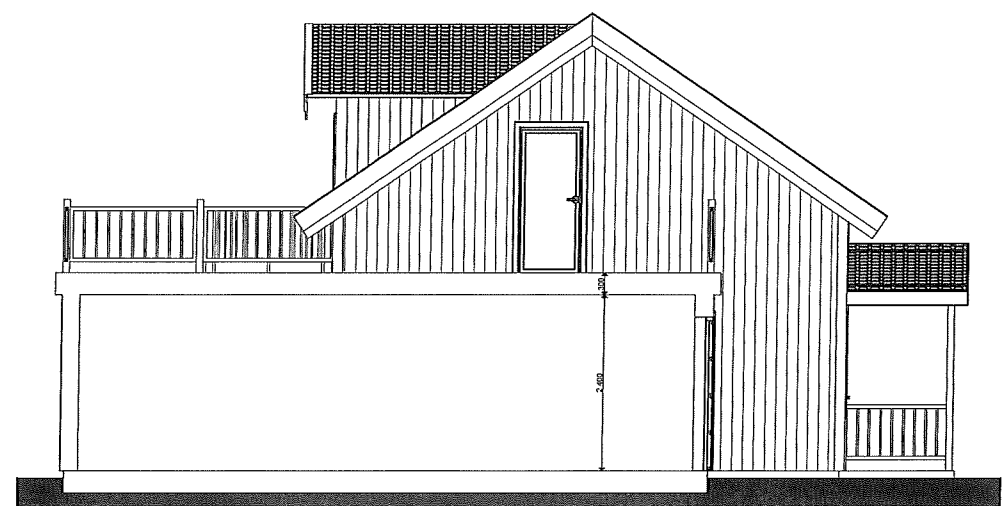

Sektion A-A

Tillhör beslut MBN  
 2015-05-06 § 0279


**EMTERLING**  
**ARKITEKTUR**  
 //DESIGN  
 Tlf: +46 708 399297

<b>Bygglövshandling</b>			DATUM	2015.03.11
Nytt Garage Sektion Norrkärr 2:15 Strömstads Kommun			ANSVARIG	J.Emterling
			SKALA	1:100 A3
UPPDRAG NR	RITAD/KONSTR AV	HANDLÄGGARE	NUMMER	BET
1429	J.Emterling		A-40.2-100	


STRÖMSTADS KOMMUN  
Miljö- och byggnämnden

2015-04-08


Dnr ... MBN/2014-1831 .....  
Handl.nr .....

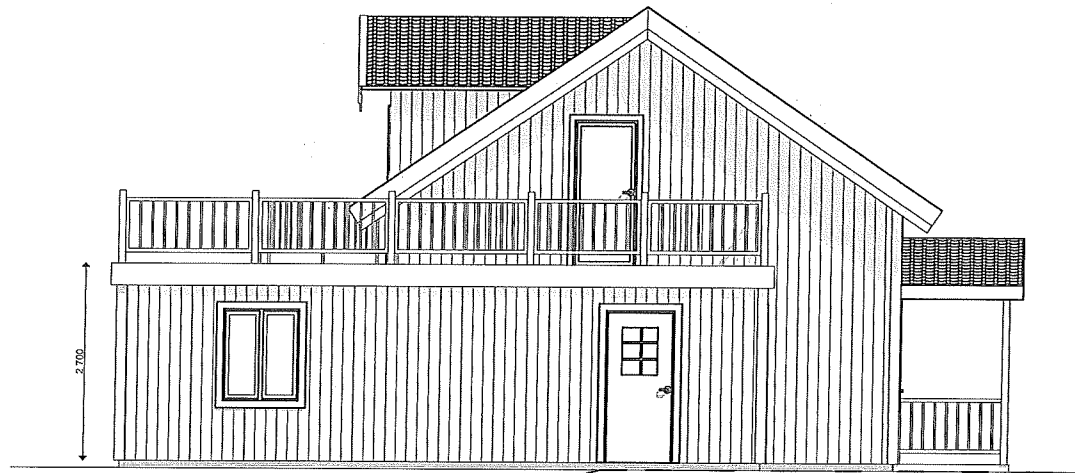

Fasad Nordost

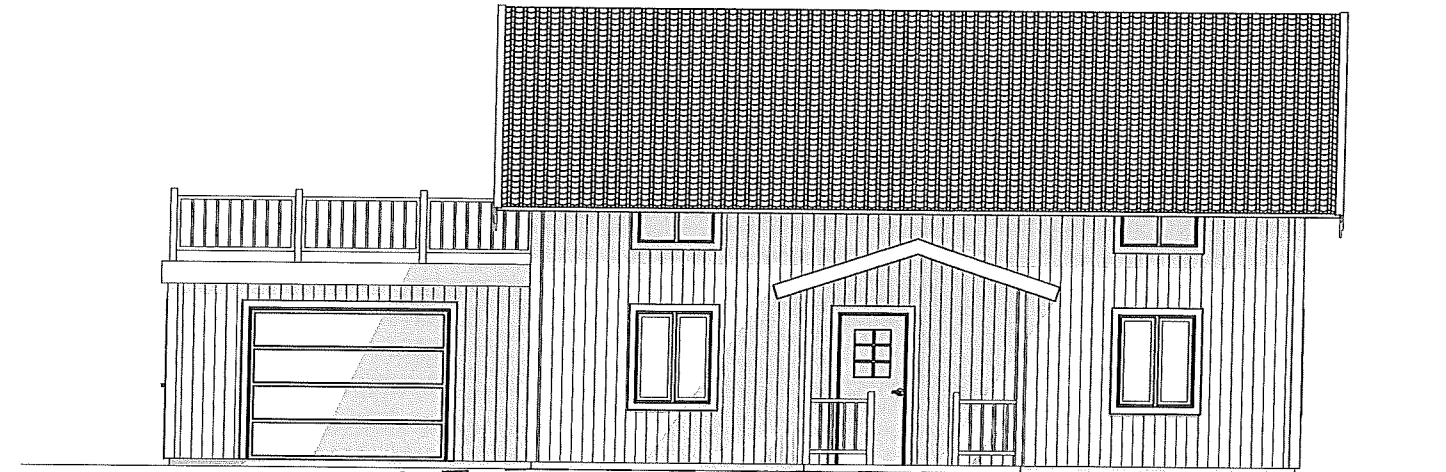

Fasad Nordväst

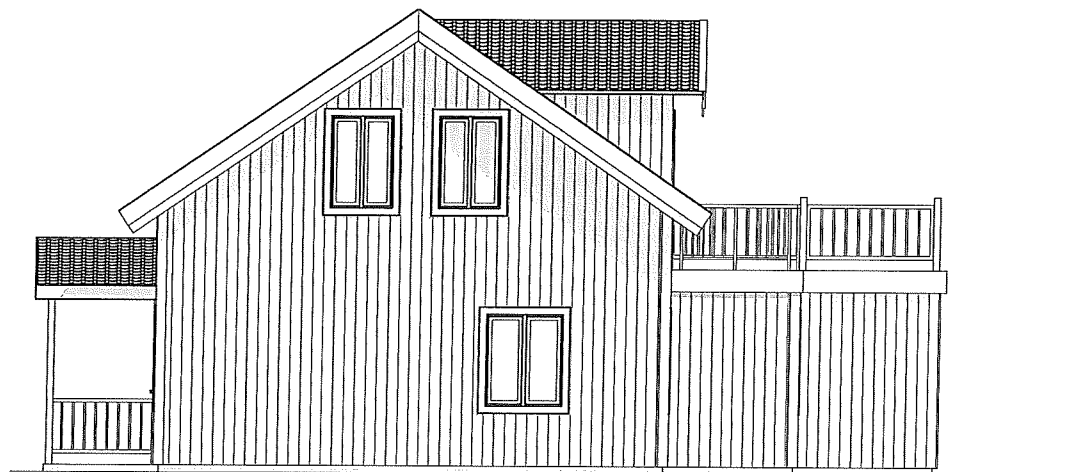

Fasad Sydväst



Fasad Sydost

för beslut MBN  
2015-05-06 § 0279

**EMTERLING**  
**ARKITEKTUR** // DESIGN

Tlf: +46 708 399297

**Bygglövshandling**

Nytt Garage  
Fasader  
Norrkärr 2:15  
Strömstads Kommun

UPPDRAG NR  
1429

RITAD/KONSTRÅV  
J.Emterling

HANDLÄGGARE

DATUM

2015.03.11

ANSVARIG

J.Emterling

SKALA

1:100 A3

NUMMER


A-40.3-100

BET

STRÖMSTADS KOMMUN  
Miljö- och byggnämnden

2015-04-08

Dnr ... MBN/2014-1831  
Handl.nr ... 8

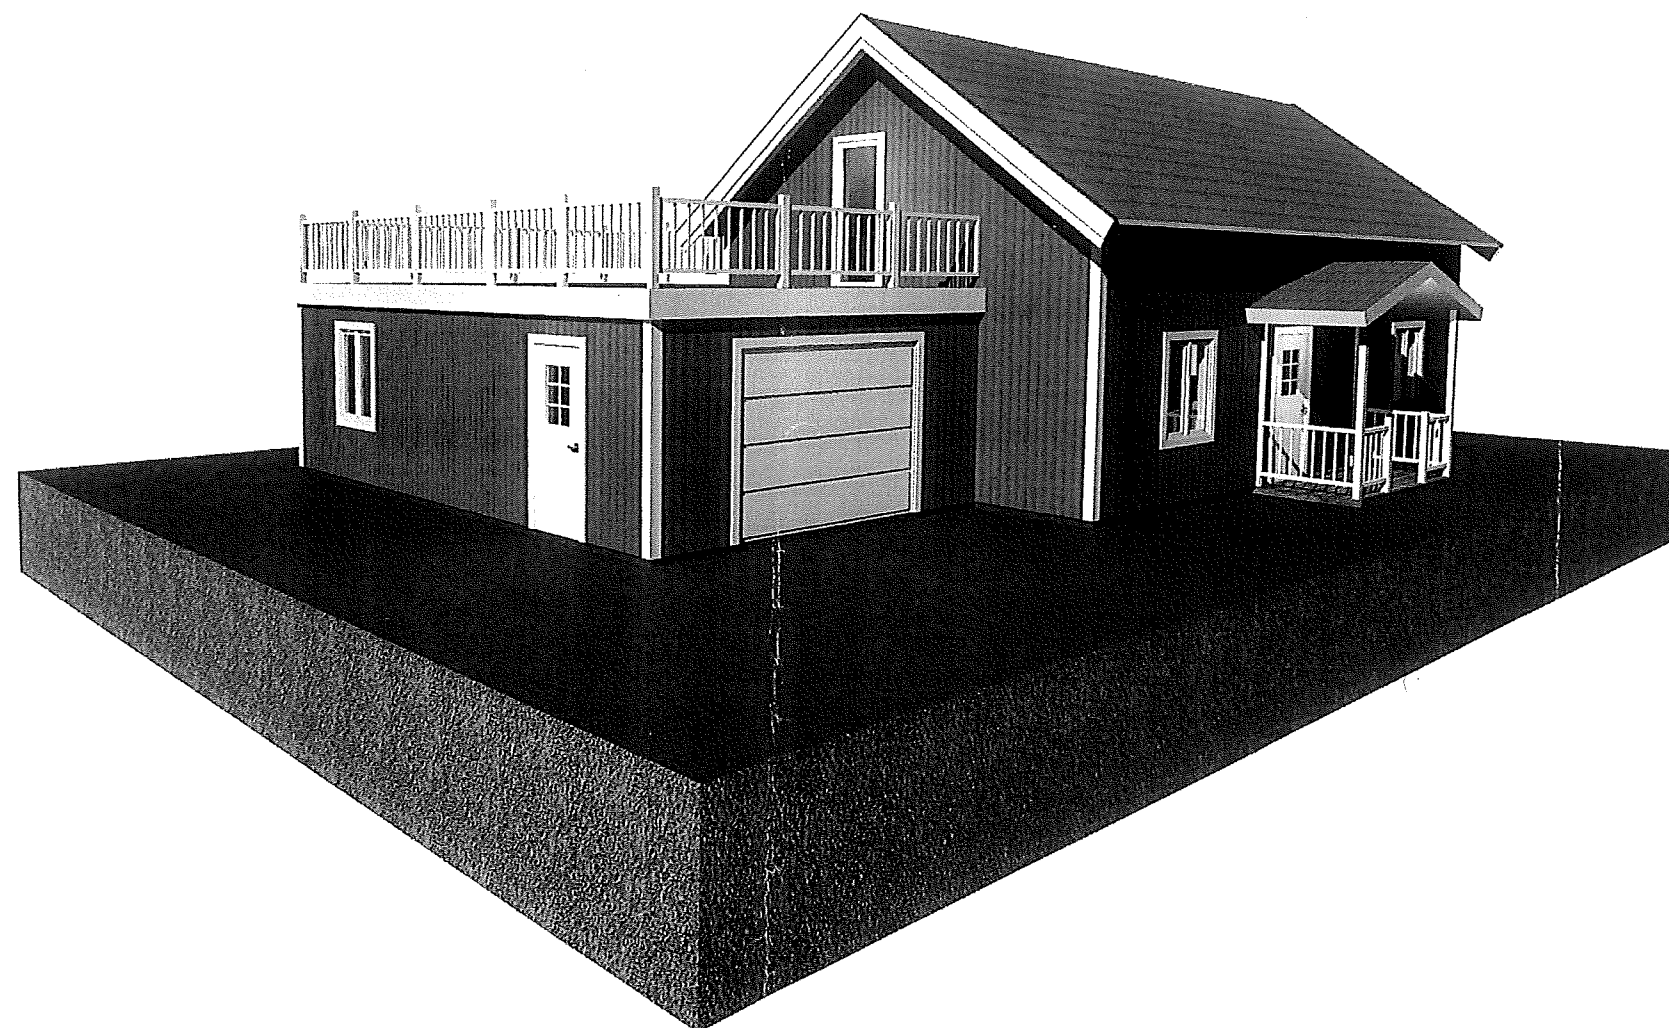

Beslut MBN

2015-05-06 § D279

EMTERLING  
ARKITEKTUR

Bygglövshandling

DATUM  
2015.03.11

Nytt Garage  
Perspektiv 1  
Norrkärr 2:15  
Strömstads Kommun

ANSVARIG  
J.Emterling

SKALA

Tlf: +46 708 399297

UPPDRAG NR  
1429

RITAD/KONSTR AV  
J.Emterling

HANDLÄGGARE

NUMMER  
A-49.1 P 1

BET