



Plan

1 : 100

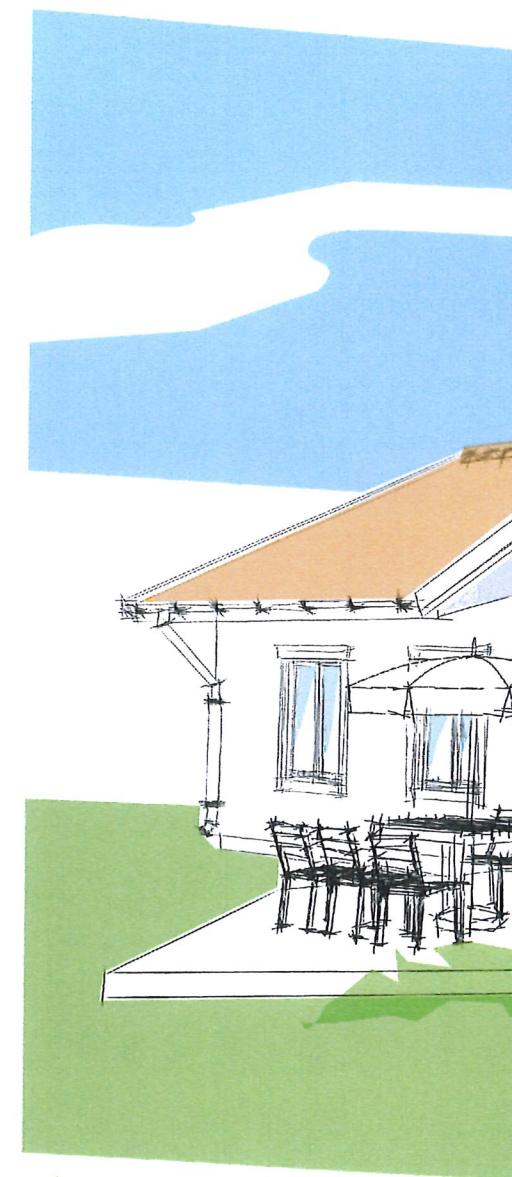

bright arkitekter ab

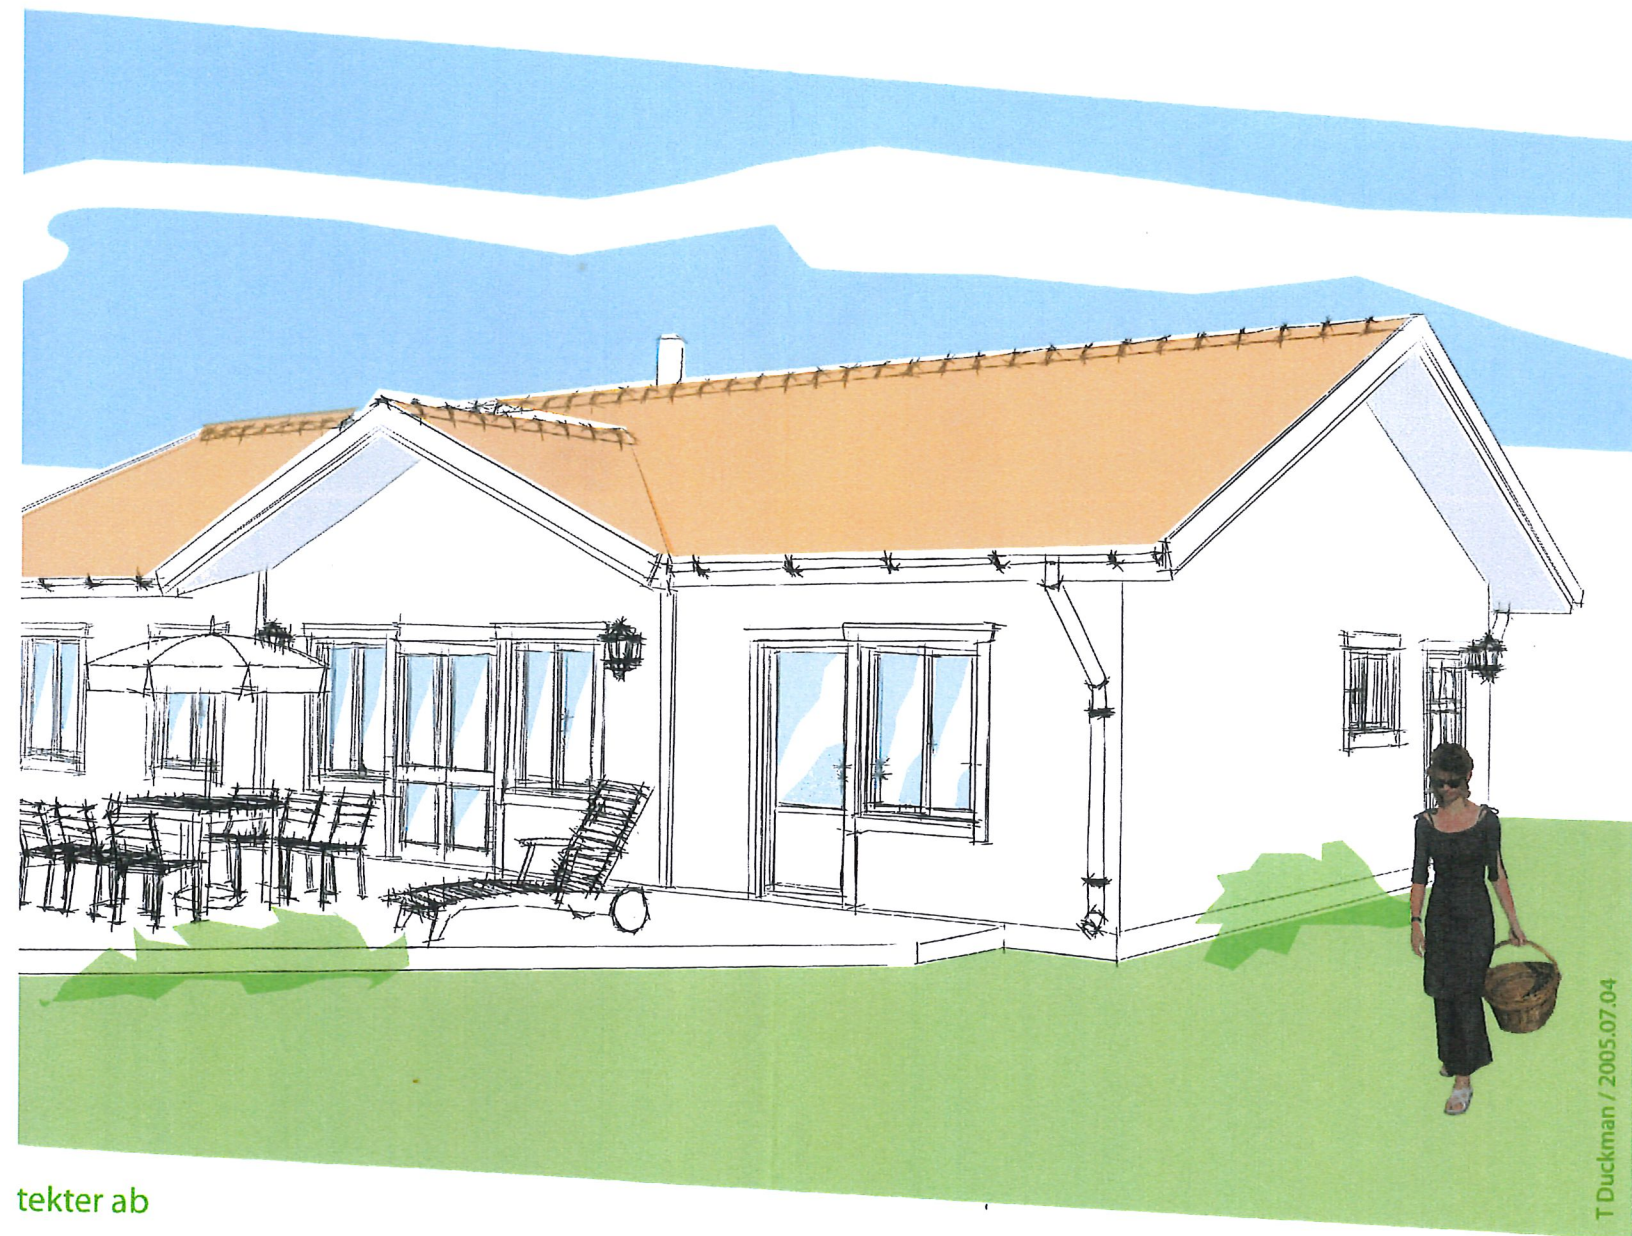

tektekter ab

Tillhör beslut enl. miljö- och byggnämndens delegationsordning
 2005-09-22 § D. 387

STRÖMSTADS KOMMUN
 Miljö- och byggnämnden
 2005-07-05
 Dnr:.....



BYGGLOVSRITNING


2005.06.22

STRÖMSTADS KOMMUN
DAGGKÅPAN 1
 Nybyggnad av enbostadshus

Plan, fasader, sektion och illustration


Ritad av: T Duckman

Ritning: **A2 : D1**

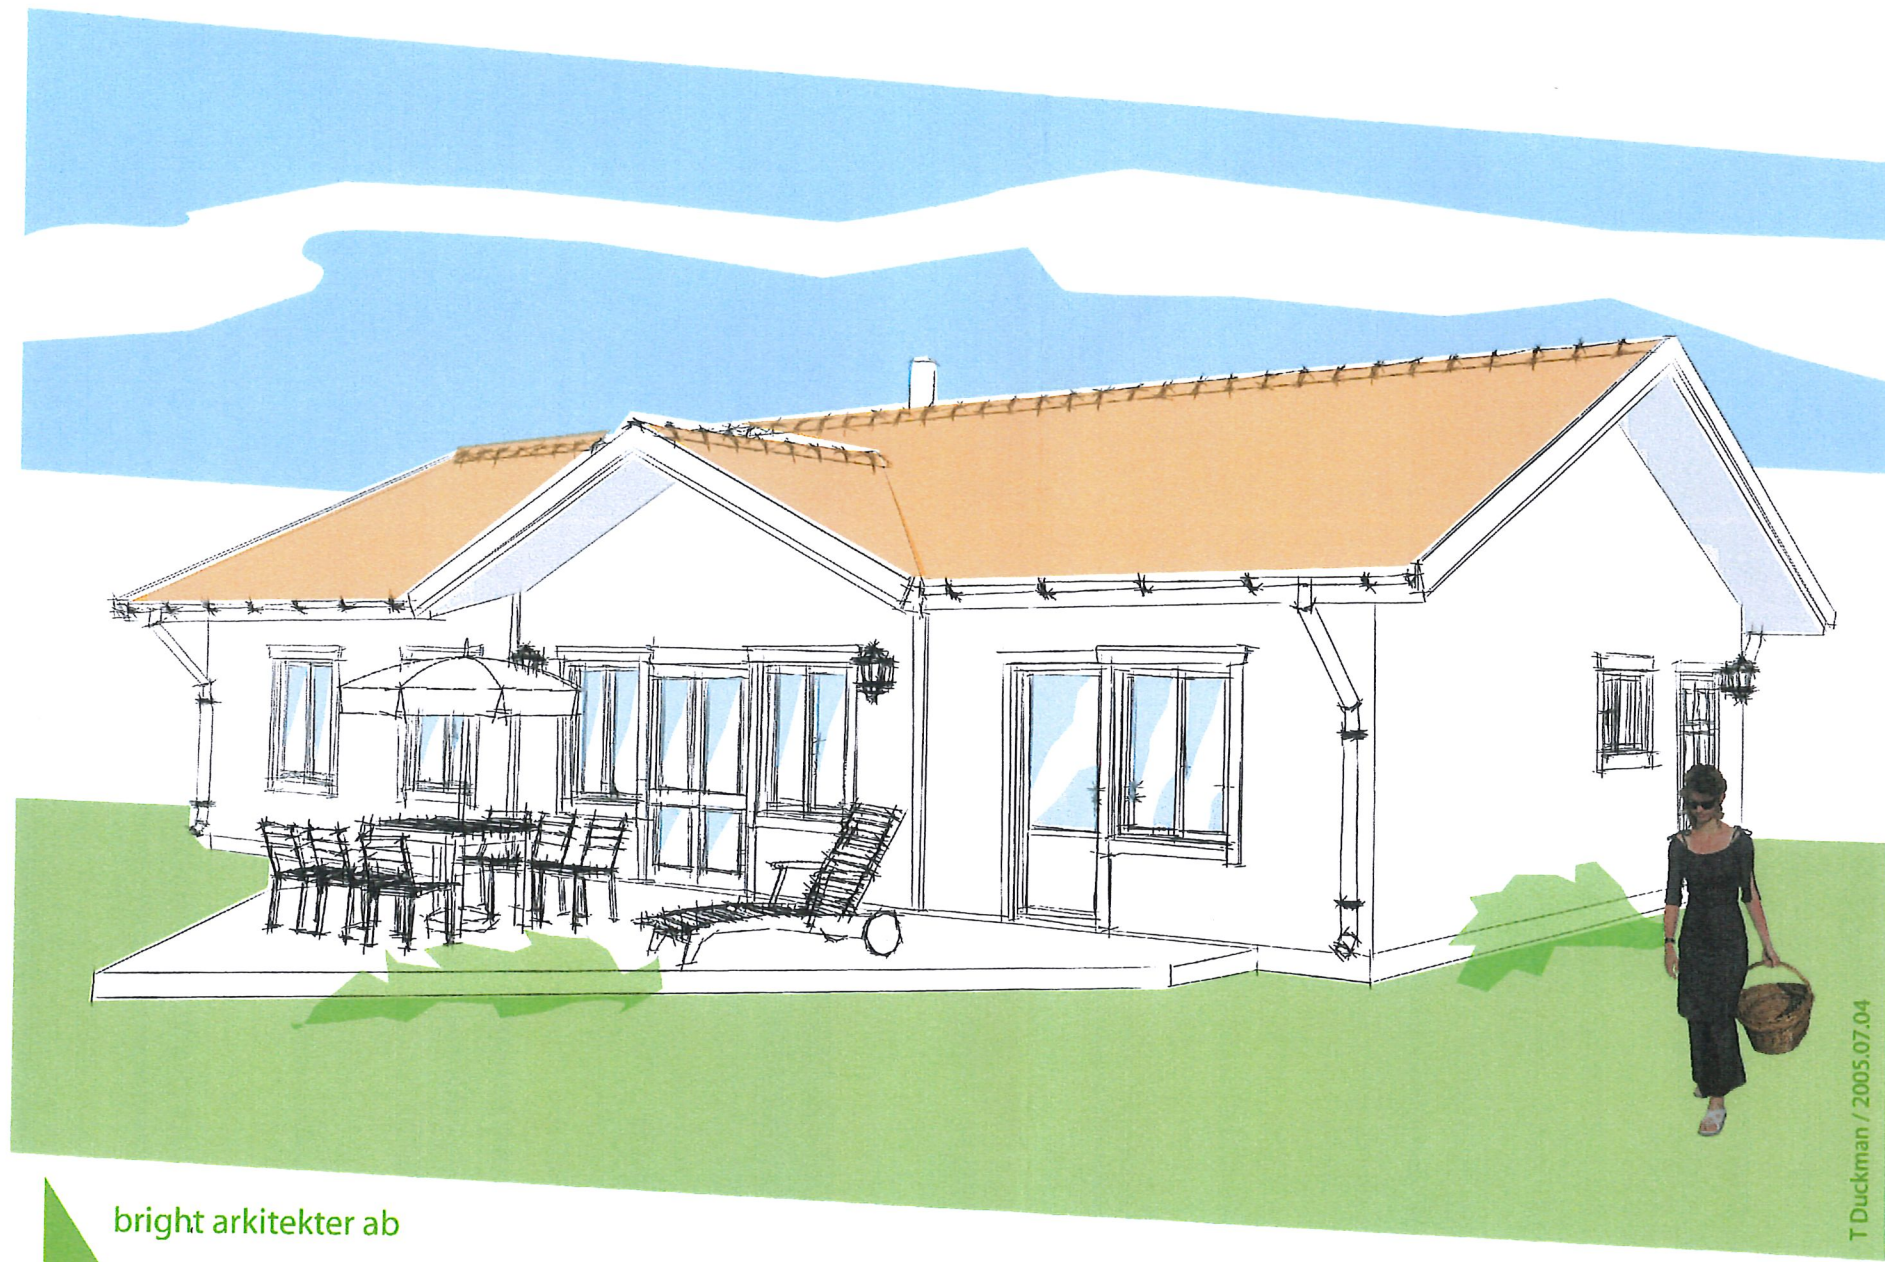


bright arkitekter ab


T Duckman / 2005.07.04

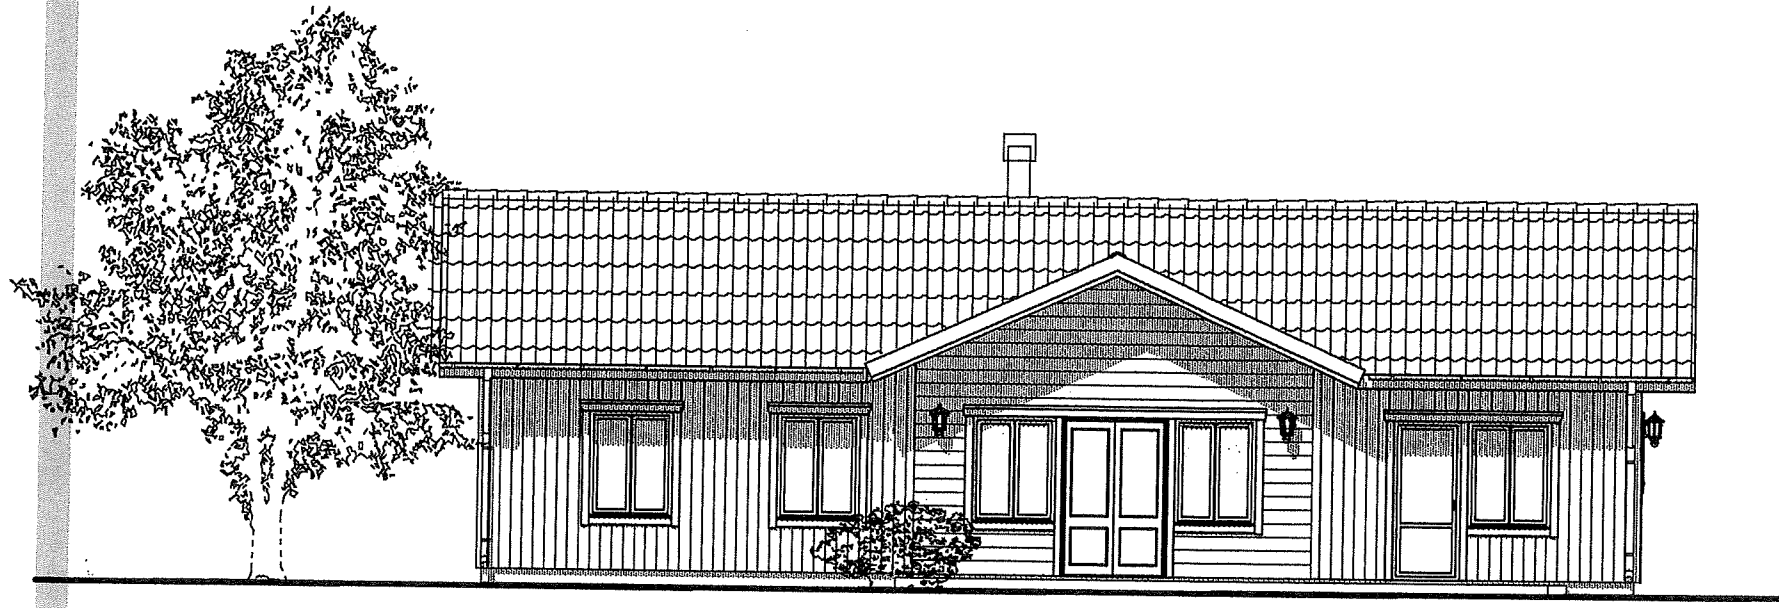


Fasad 3 1 : 100

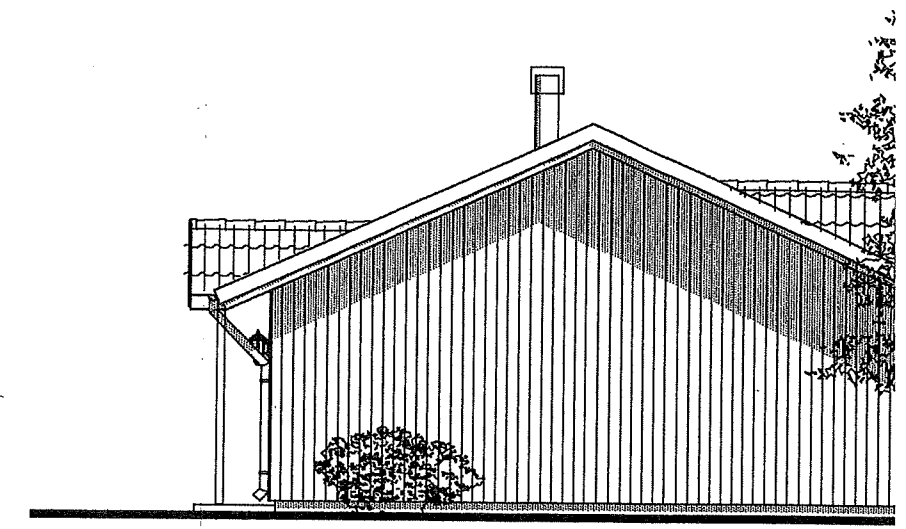



Fasad 2 1 : 10

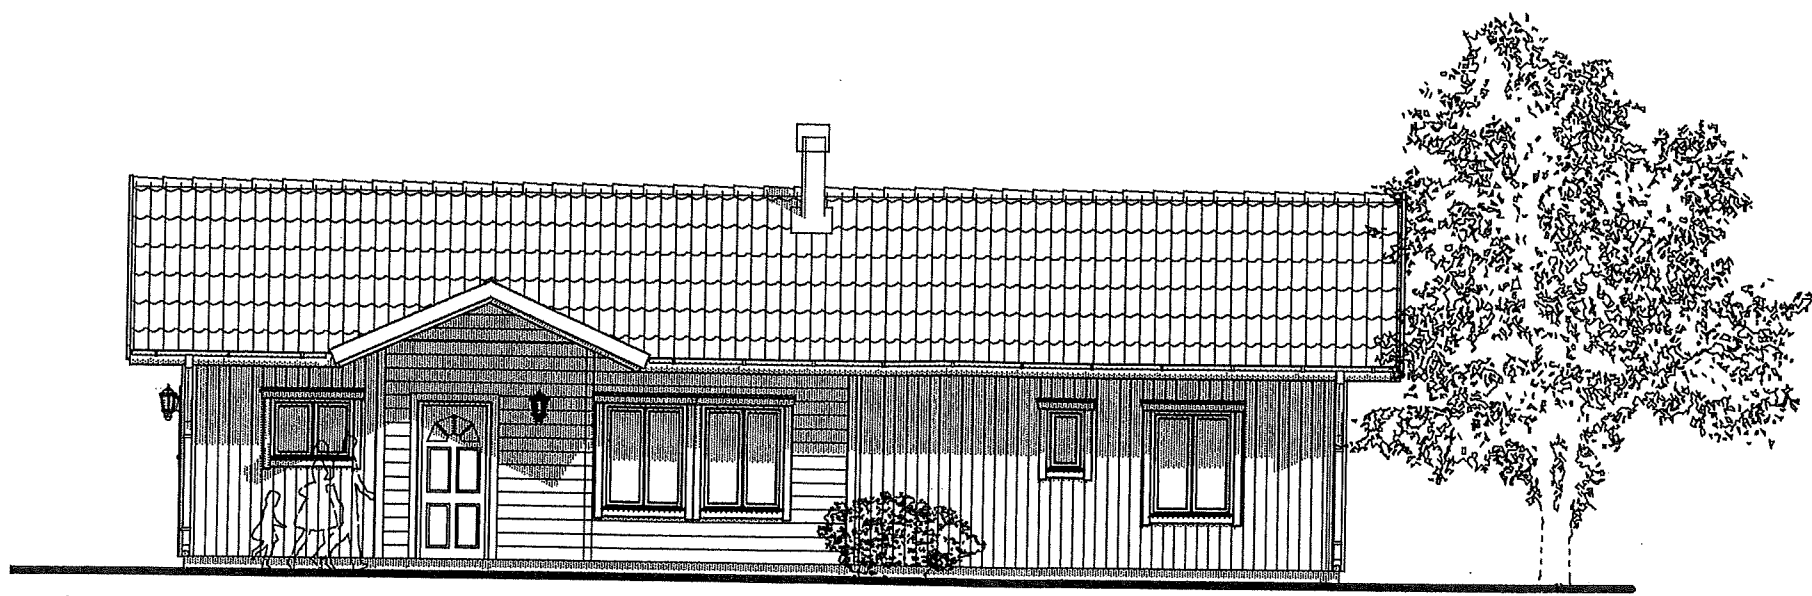

Fasad 1 1 : 100

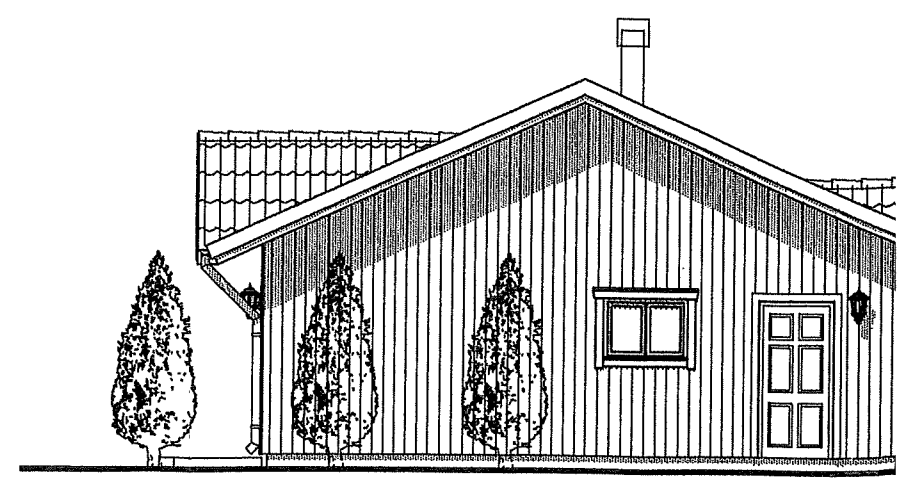


Fasad 4 1 : 10

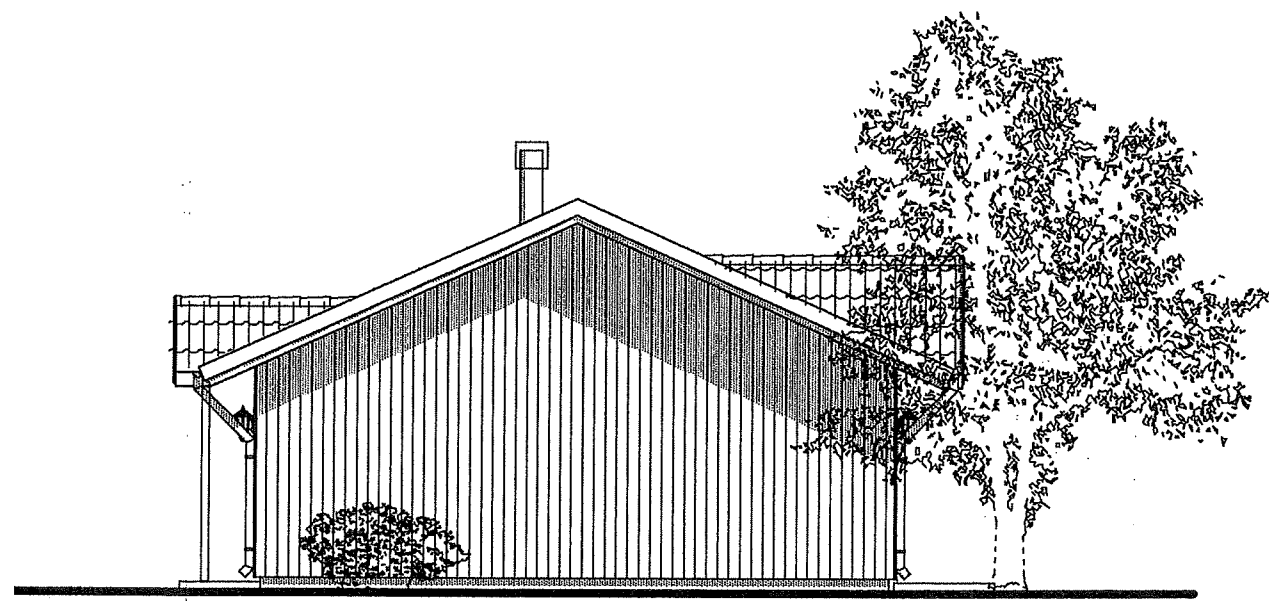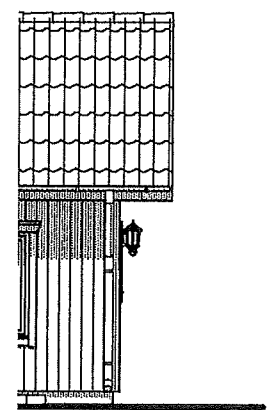



Fasad 2

1 : 100

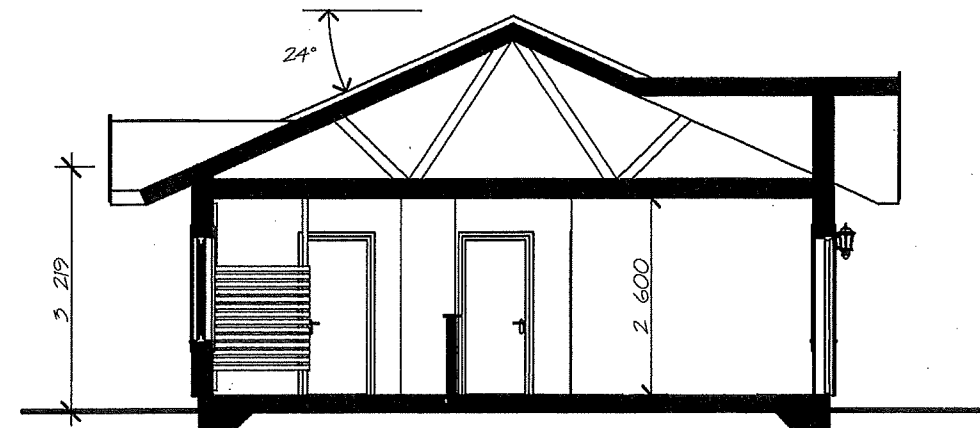


Sektion A1

1 : 100

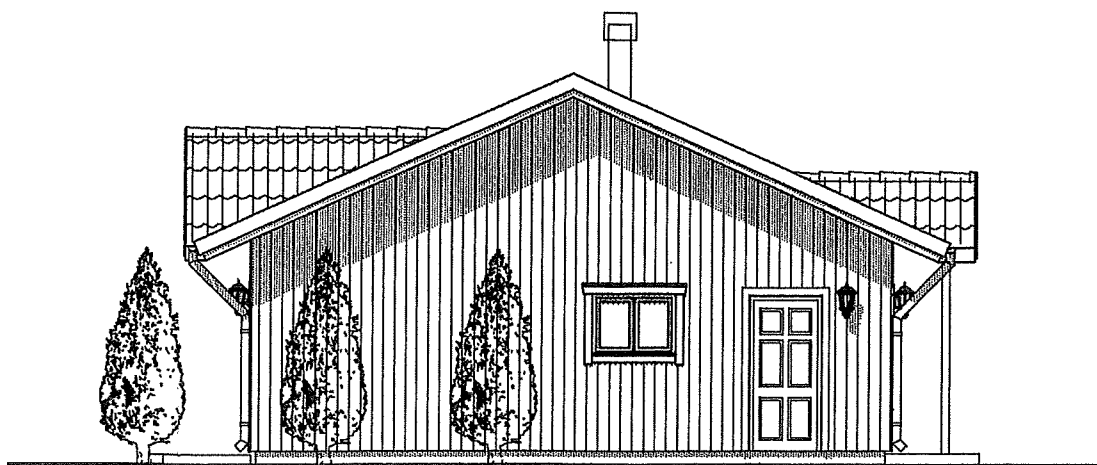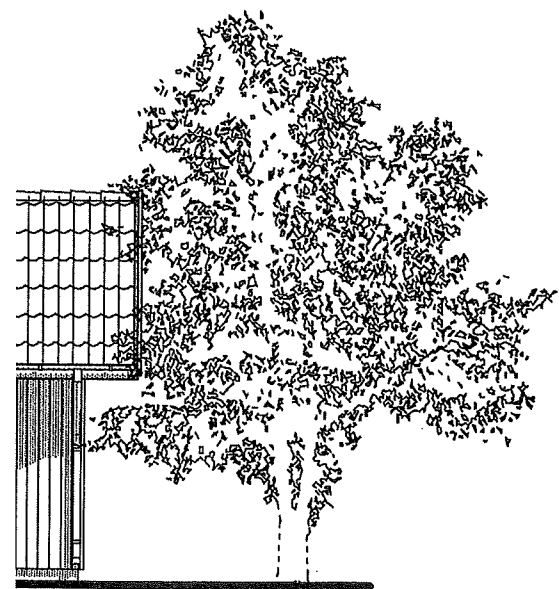


Fasad 1

1 : 100

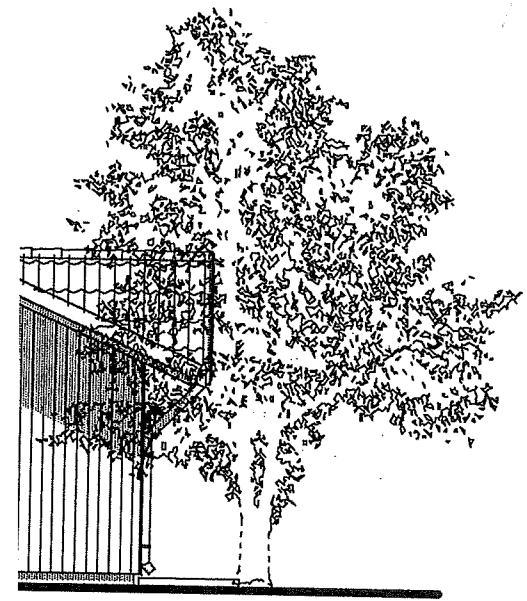


1 : 100

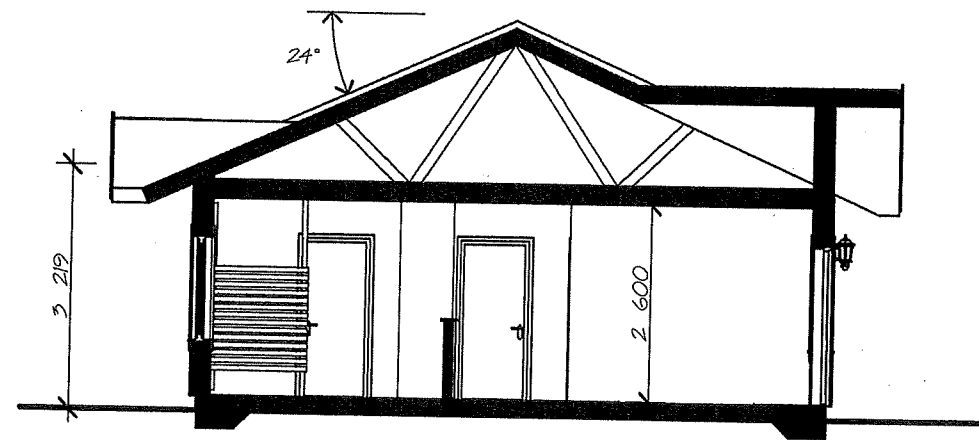

Sektion A1

1 : 100

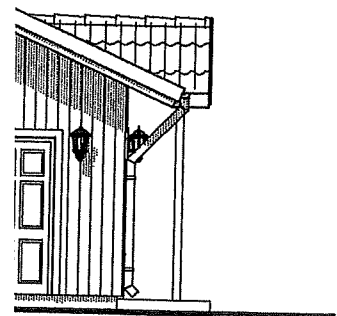

1 : 100