


Ärende Avstyckning från Sammelstorp 1:5		Kommun Börgholm	Län Kalmar
Registerområde Köping		Nybildade fastigheter Sammelstorp 1:12	
Förämningslantmätare <i>Thomas Johnson</i> Thomas Johnson		Registreringsdatum 1976-12-16	
		<input checked="" type="checkbox"/> Uppgift om åtgärd förrättningen avsett har införts i fastighetsregistret <i>Elisabetta Lomütz</i> För fastighetsregistermyndigheten	
Fastighet, område m m	Fig	Areal ^{bestät} m ² delareal	± ändring/ summa
Ägare, uppgifter till lokal skattemyndighet och andra anmärkningar			

FASTIGHETSÄTTSLIG BESKRIVNING:
Lotten A R.N:r Sammelstorp 1:121038

Erik Andersson, Norrtornsvägen 1
572 00 OSKARSHAMN
00-16

TEKNISK BESKRIVNING: se aktbilaga BE.

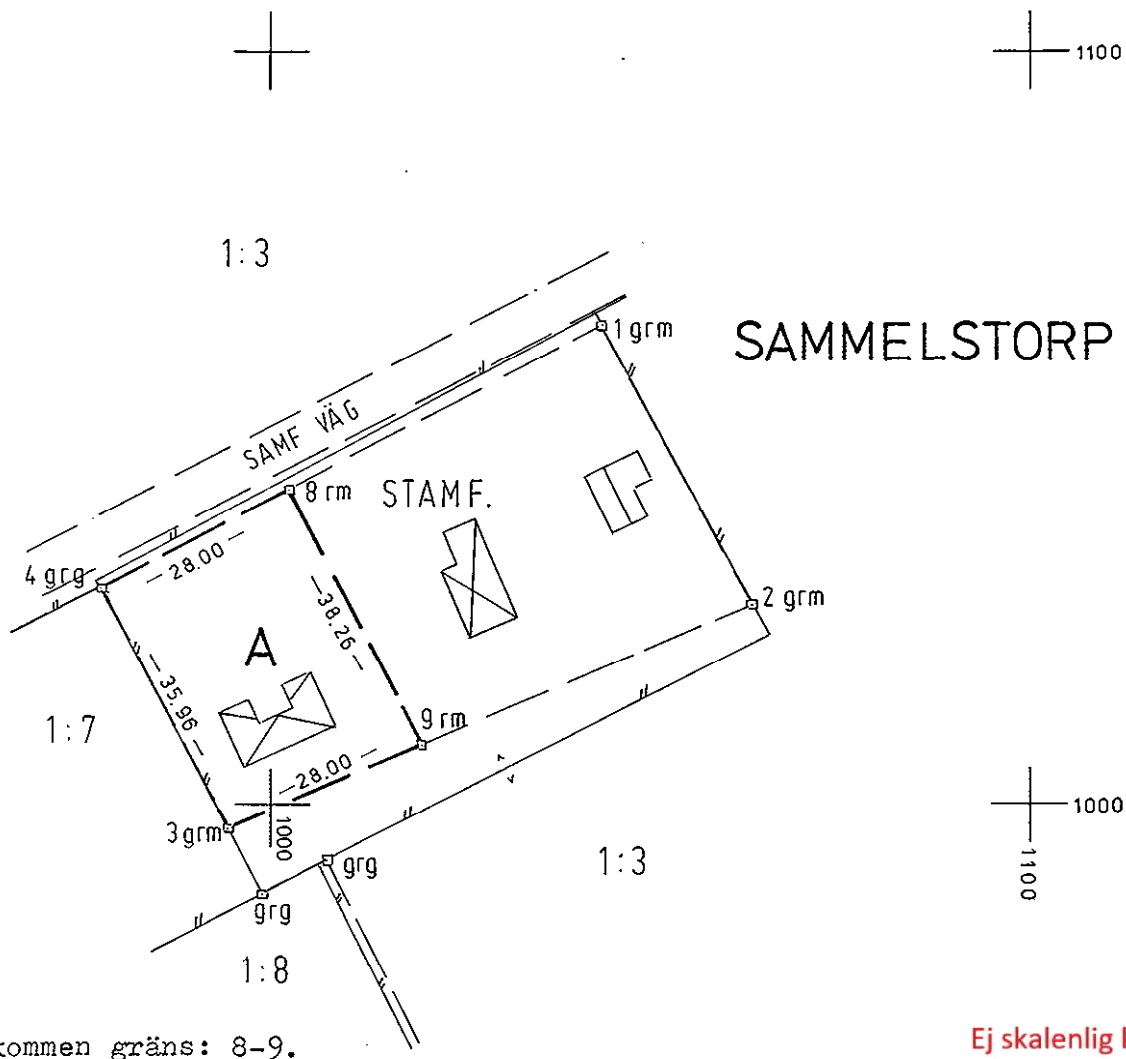

Ej skalenlig karta

Nyttillkommen gräns: 8-9.

Skala 1:1000	Reg karta, lägesangivning FK 05711	Framställd genom Nymätning och kopiering
-----------------	---------------------------------------	---

Mätning | Beräkning | Kartering | Ritn redigering

COH AA/COH AA/

1150