


# 2 ROK 53 M<sup>2</sup>

LHG B-1207 Plan:3

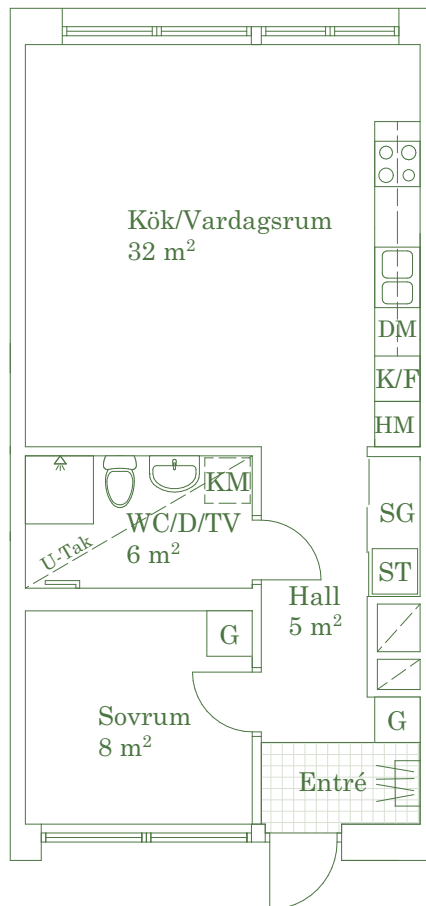


<b>K/F</b> Kyl/Frys	<b>ST</b> Städskåp
<b>DM</b> Diskmaskin	<b>SG</b> Skjutsdörrgarderob
<b>KM</b> Kombimaskin	<b>HM</b> Högsåp m. Tillval
	ugn/micro
	<b>H</b> Högsåp
	<b>G</b> Garderob

Lägenheten värms upp av radiatorer som placeras i anslutning till fönster



Fasad mot norr

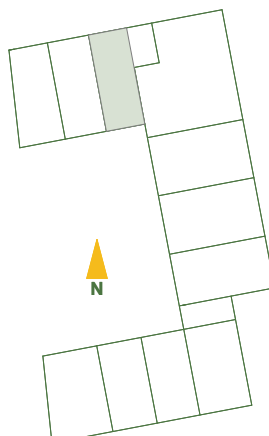

green  
hub

0 5m  
Skala 1:100

Med reservation för eventuella ändringar och tryckfel.  
Kvm-angivelser anges som ca mått.  
Teknisk inredning tillkommer.