




SEKTION A.

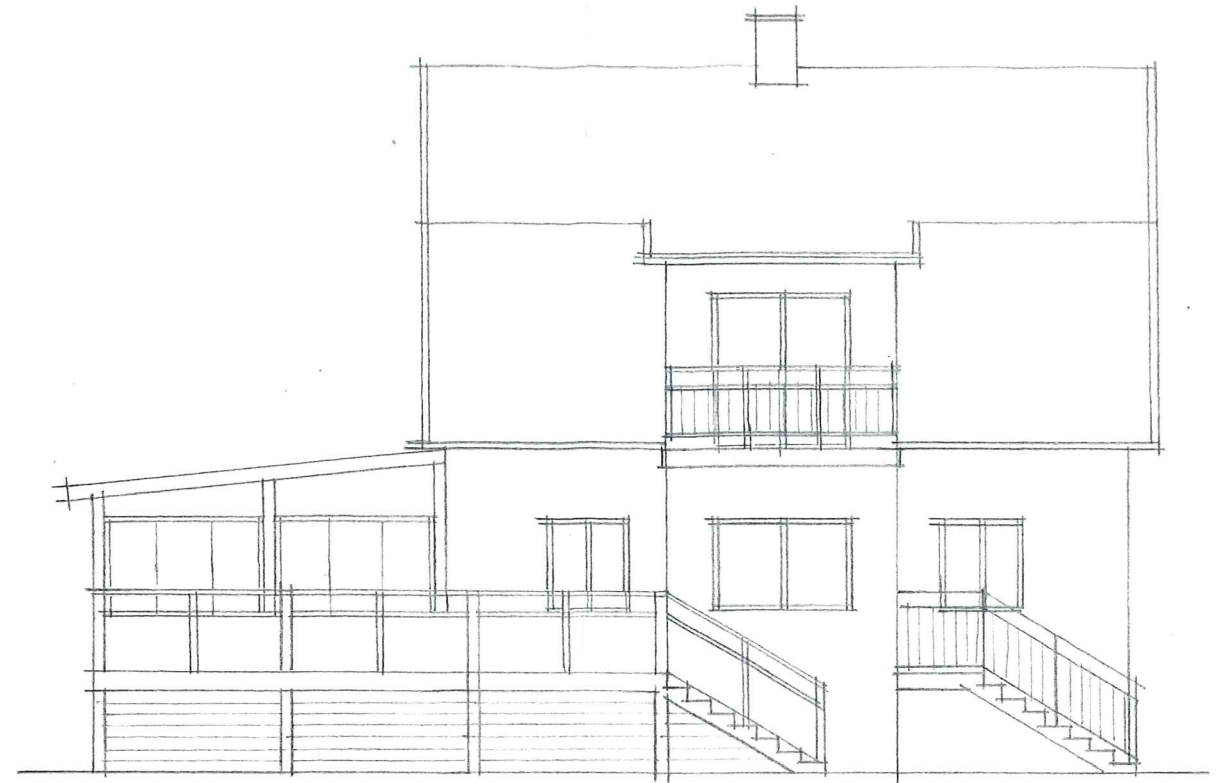


FASAD MOT SYDVÄST

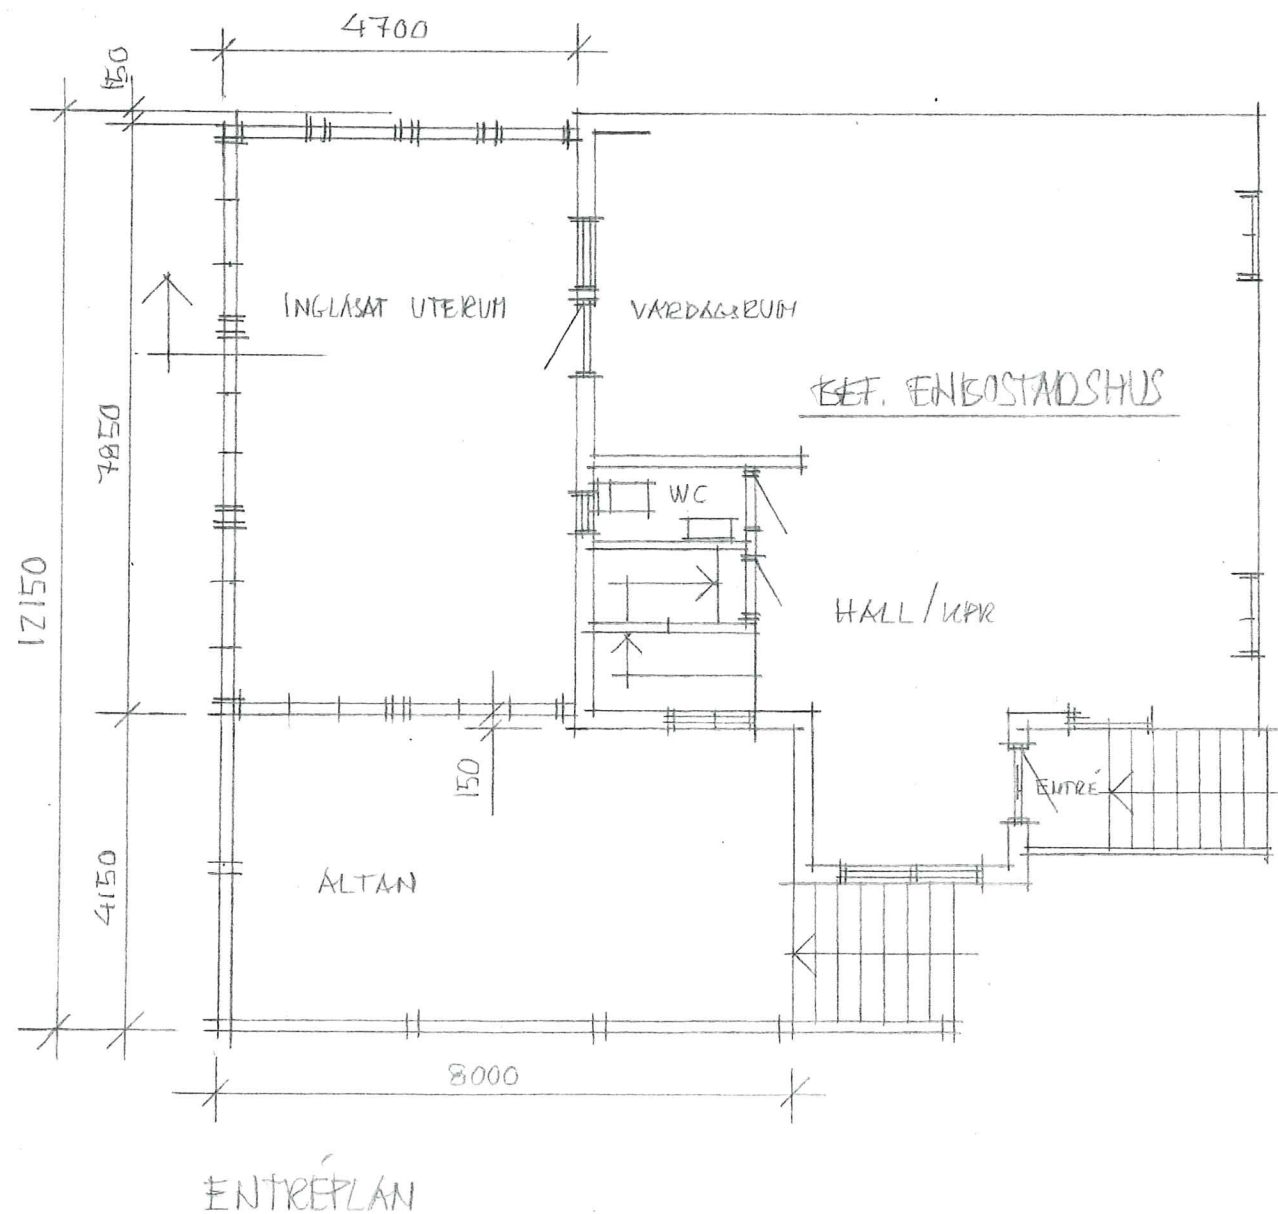

ENTREPLAN

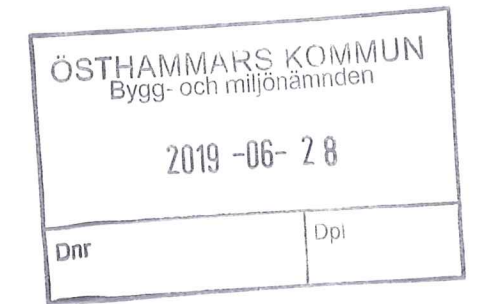

Films-Österby 7:37, i Östhammars k-n

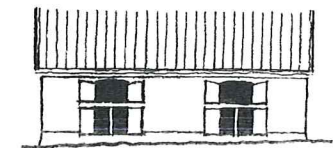

ARKITEKTMAGASINET Kölingatan 15, 74832 Österbybruk  
 Arkitekt SAR / MSA Mats Flood Tel 0295/21404, 070/6081115

Uppdrag nr 19105	Handläggare Mats Flood
Datum 2019-06-24	Revidering
Nybyggnad inglasat uterum / altan Plan, sektion och fasad	
Skala 1:100	Ritn.nr A - 1