




FASAD MOT SYDÖST
(ALTERNATIV MED FÖNSTERDÖRRAR)
skala 1:100

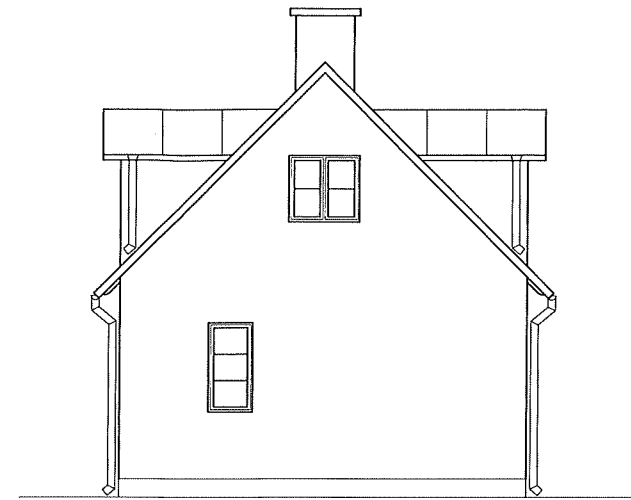

FASAD MOT NORDÖST
skala 1:100

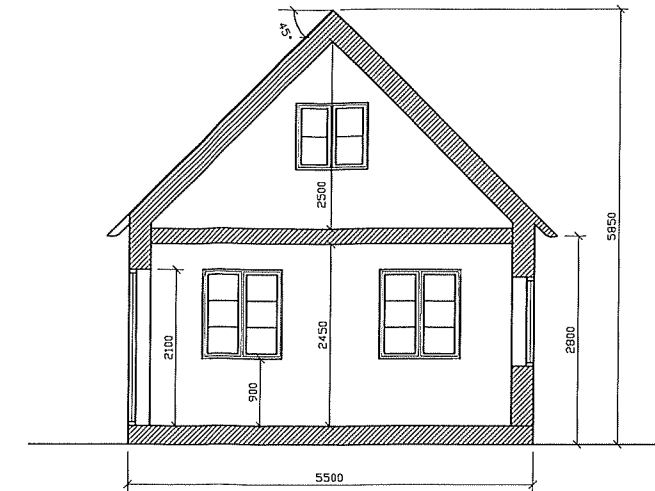


TVÄRSEKTION B-B
skala 1:100

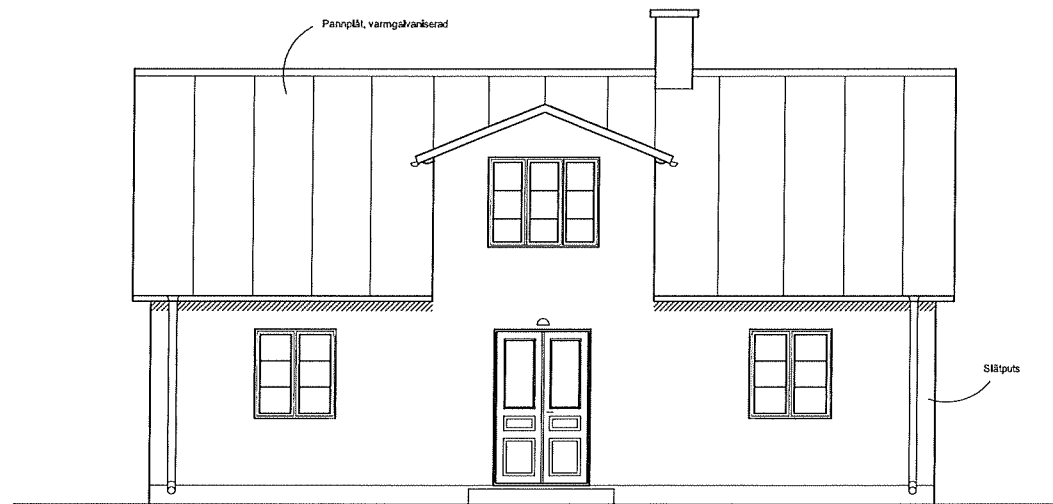


FASAD MOT NORRVÄST
skala 1:100




FASAD MOT SYDVÄST
skala 1:100

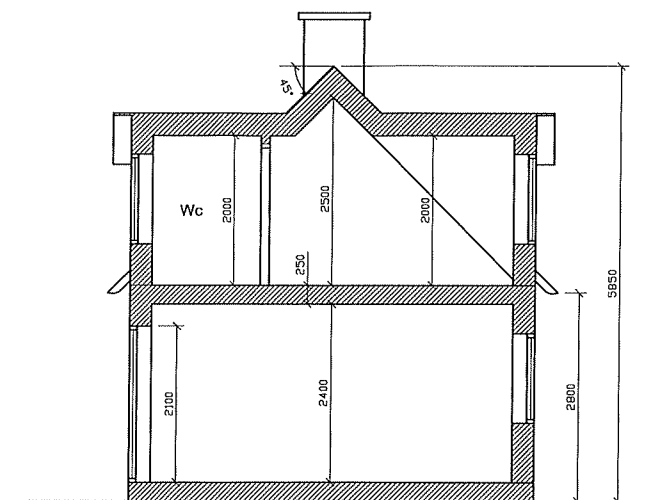

TVÄRSEKTION A-A
skala 1:100

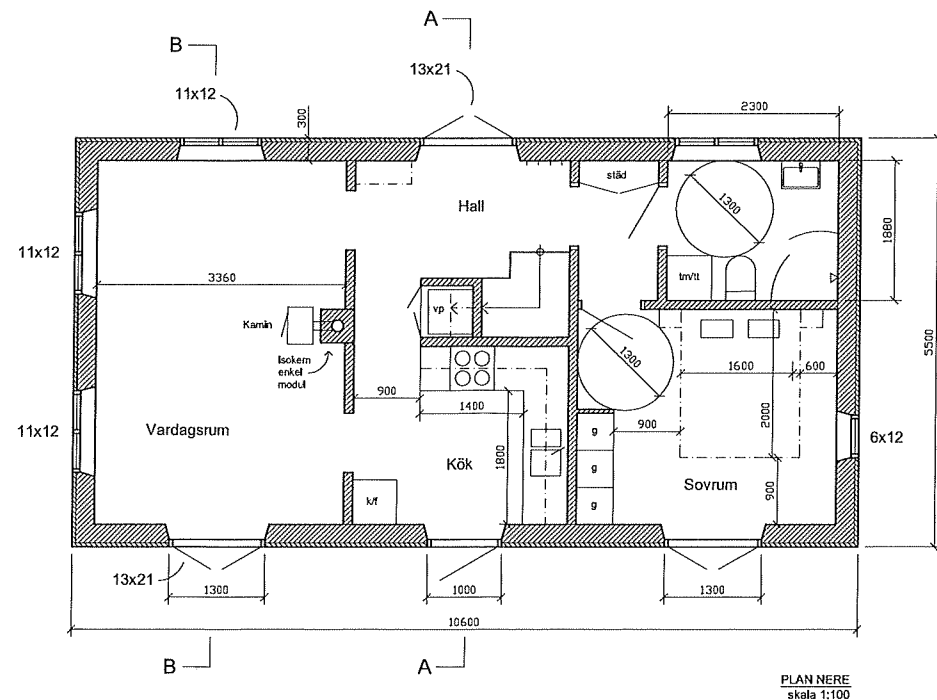

PLAN NERE
skala 1:100

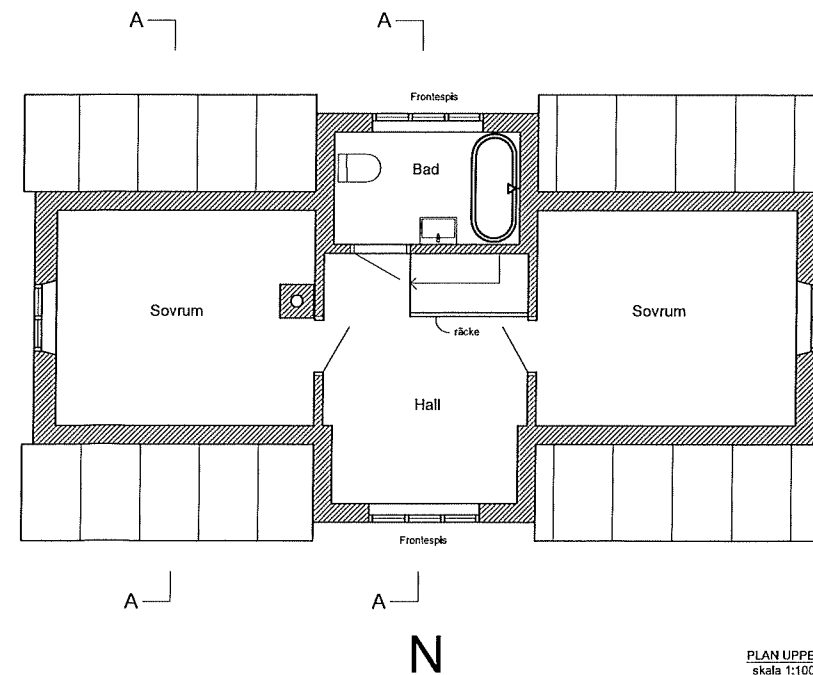

PLAN UPPRE
skala 1:100

BYGGLOVSHANDLING

Hejdeby Norrbys 1:50


A02

Nybyggnad bostadshus &
komplementbyggnad
Plan, fasader & tvärsnitt
bostadshuset

Skala 1:100 (A3)

Visby 2024 02 10


Ritad av Daniel Heilborn
arkitekt@danielheilborn.se
073-701 42 83

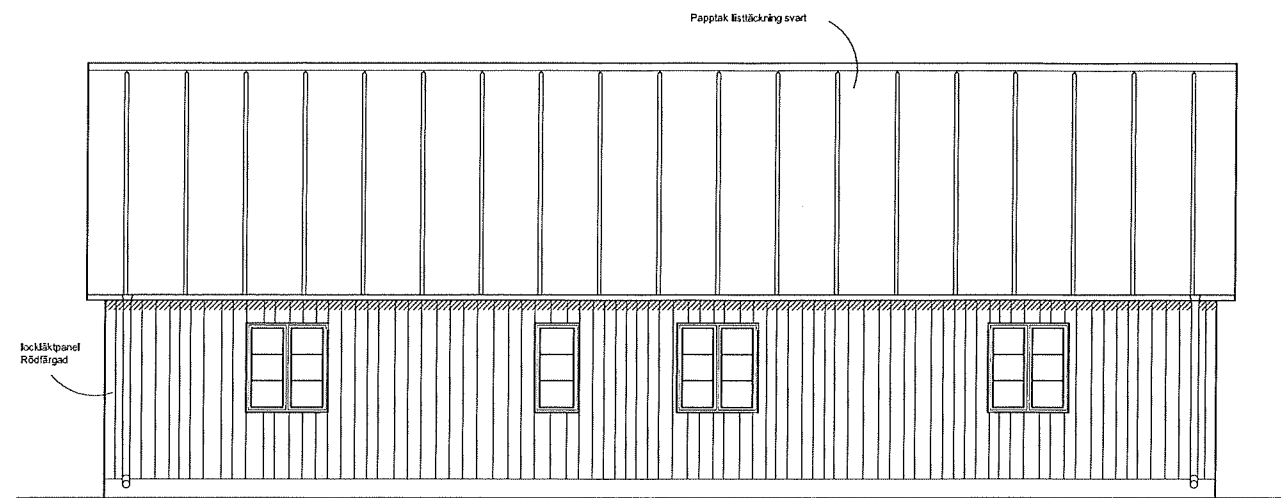


FASAD MOT NORDÖST
skala 1:100




FASAD MOT SYDÖST
skala 1:100

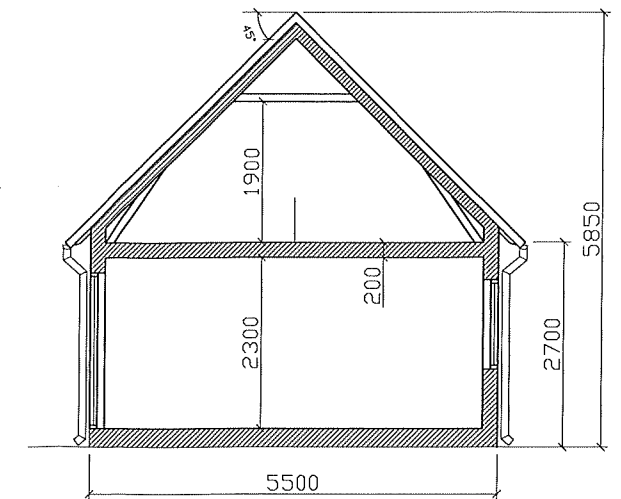


TVÄRSEKTION A-A
skala 1:100

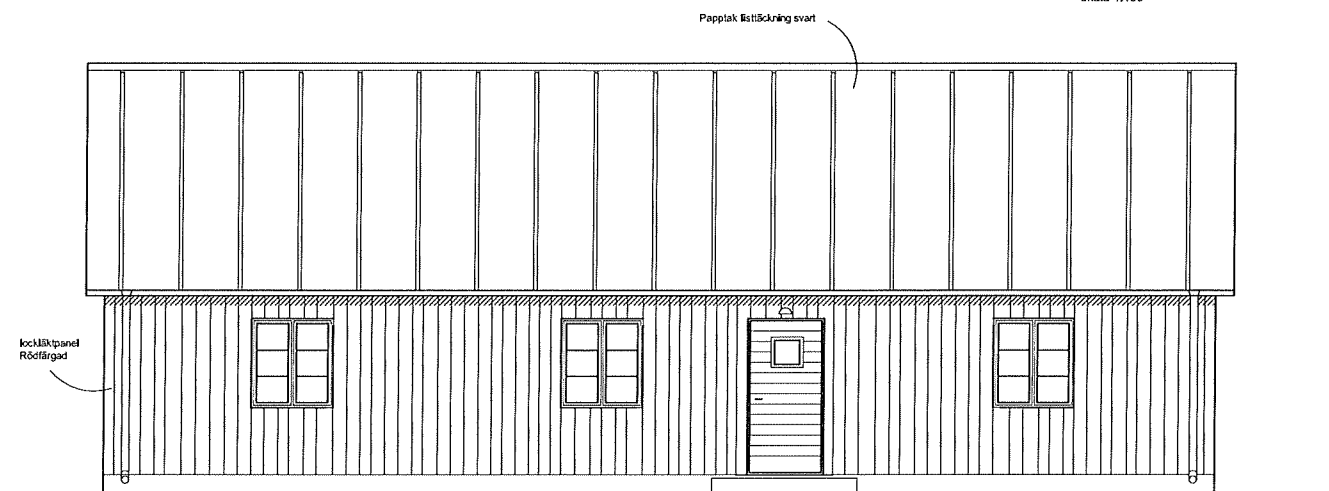


FASAD MOT SYDVÄST
skala 1:100

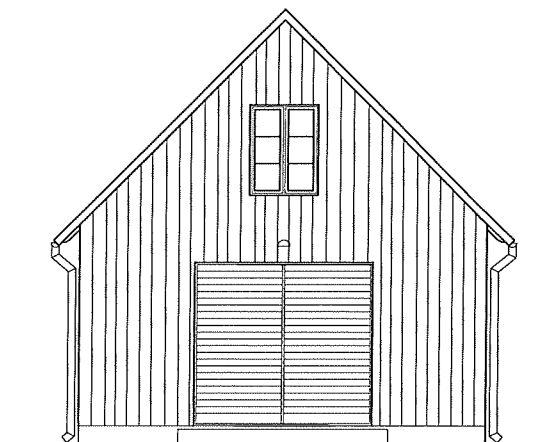

FASAD MOT NORDVÄST
skala 1:100

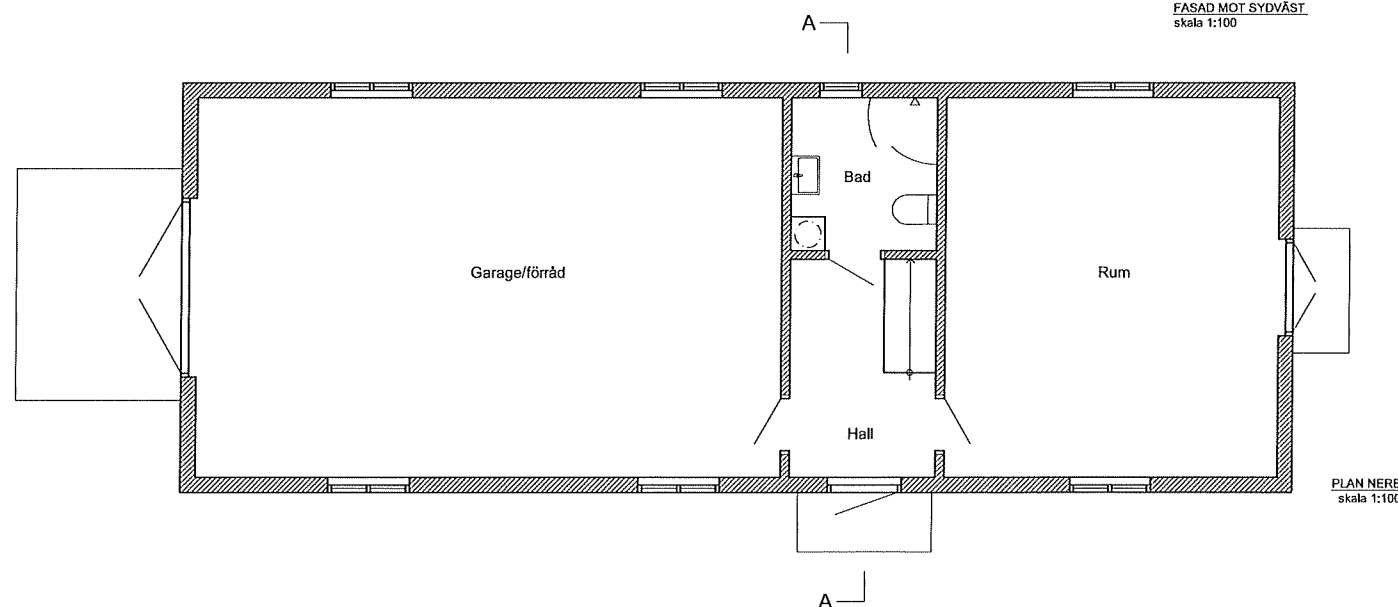

PLAN NERE
skala 1:100

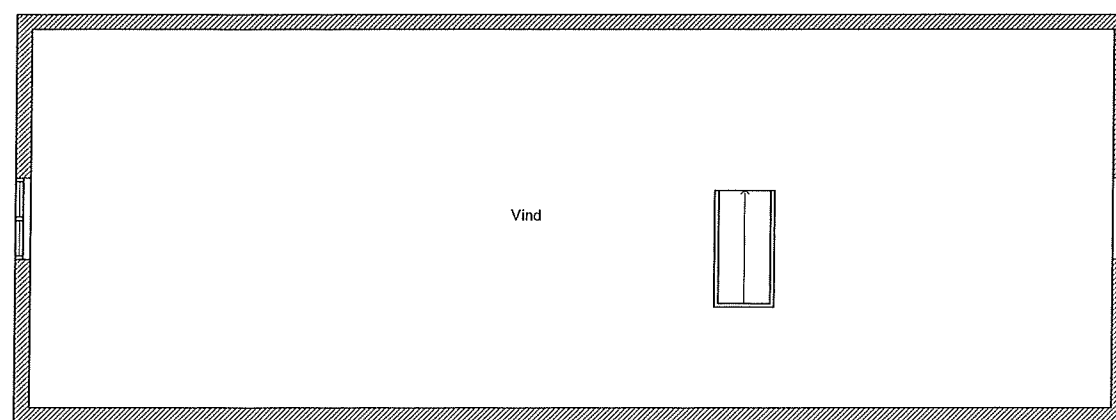

PLAN VIND
skala 1:100

BYGGLOVSHANDLING

Hejdeby Norrbys 1:50

A03

Nybyggnad bostadshus &
komplementbyggnad
Plan, fasader & tvärsektion
komplementbyggnaden

Skala 1:100 (A3)

Visby 2024 02 10

Ritad av Daniel Heilborn
arkitekt@danielheilborn.se
073-701 42 83