

Sökande

Per Lundin
Vassviken 1
450 70 Hamburgsund

Beslut D037/10

2009.1995-332 Mbn

**Ansökan om bygglov för tillbyggnad av industribyggnad på fastigheten
Hamburgsund 3:196**

För området gäller detaljplan antagen 1974.

Ansökan avviker från detaljplanen vad avser del av tillbyggnaden, som ligger på s.k. prickad mark, dvs. mark som inte får bebyggas.

Berörda grannar, ägare till fastigheterna Hamburgsund 3:1, 3:110, 3:173, 3:175, 3:191 och 3:197, har beretts tillfälle att avge yttranden men inte inkommit med några erinringar.

Räddningsverket har inkommit med ett yttrande


Va- avdelningen har inkommit med ett yttrande.

Beslut:

Bygglov lämnas.

Villkor och upplysningar:

- Bygganmälan skall göras senast tre veckor innan byggnadsarbetena påbörjas.
- Sökanden rekommenderas att underrätta grannar och andra som kan beröras av beslutet.
- Yttrande från Va-avdelningen skall beaktas.
- Yttrande från Räddningstjänsten skall beaktas.
- Bygglovet upphör att gälla om arbetet inte påbörjats inom två år och färdigställts inom fem år från dagen för bygglovsbeslutet.

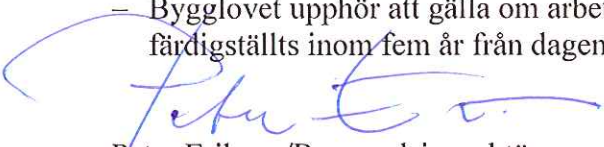
Peter Erikson/Byggnadsinspektör


Bygglov	4 224	
Bygganmälan	3 456	
Summa avgifter	7 768	kronor

Utdragsbestyrkande:


Bygglöv lämnat enligt delegation 2010-02-12
beslut 27/10
Avvikelse från denna ritning får ej vidtagas utan
miljö- och byggnadsnämndens godkännande.
Villkoren i detta beslut skall följas.

MILJÖ- OCH BYGGNADSNÄMNDEN


SP

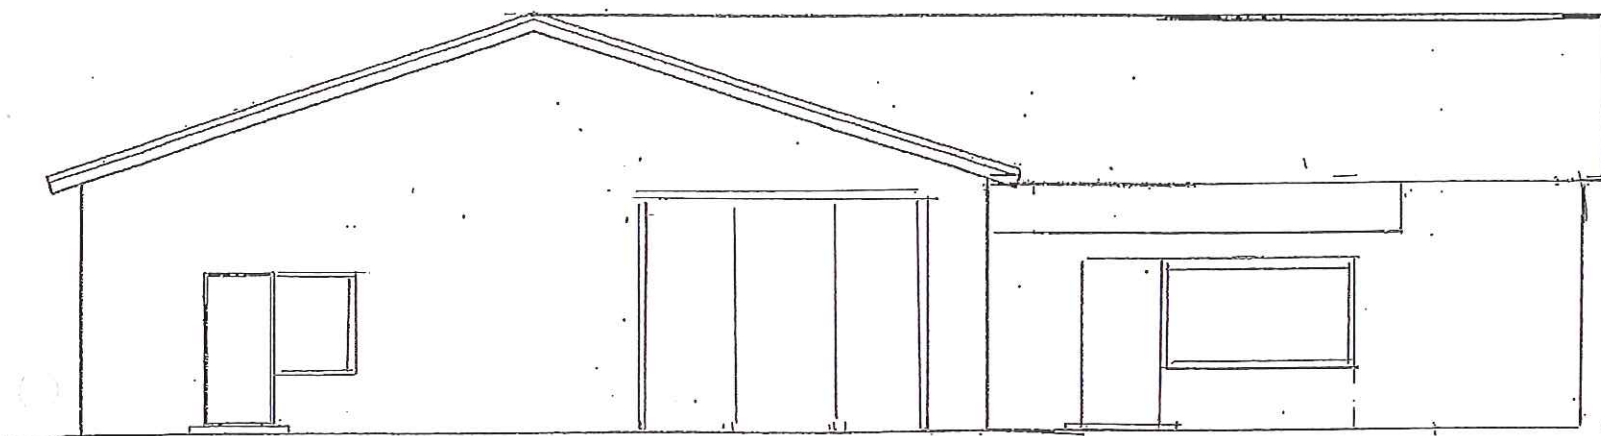


FASAD MOT SYDÖST

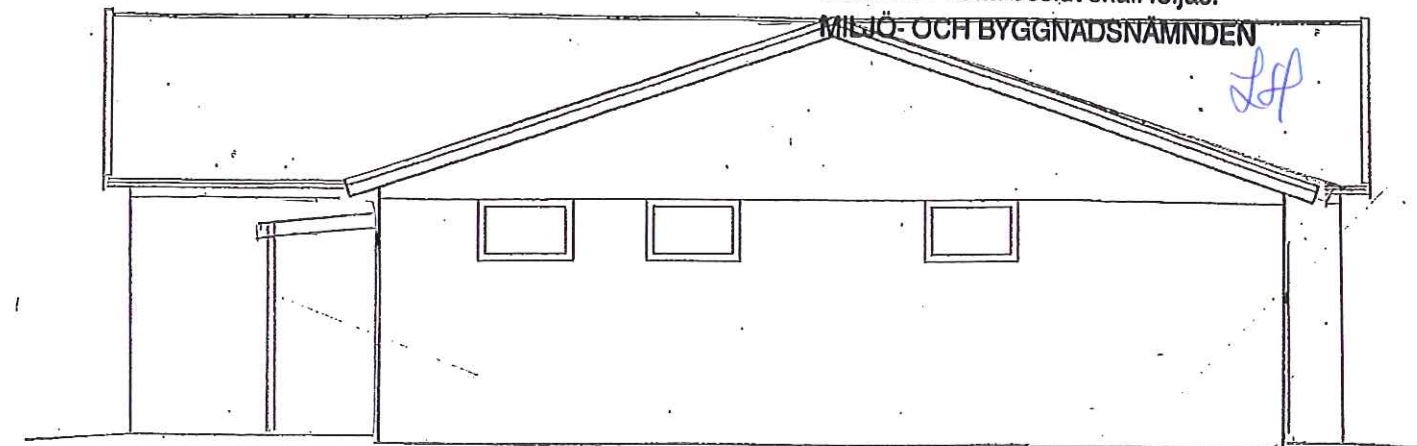

FASAD MOT NORDÖST

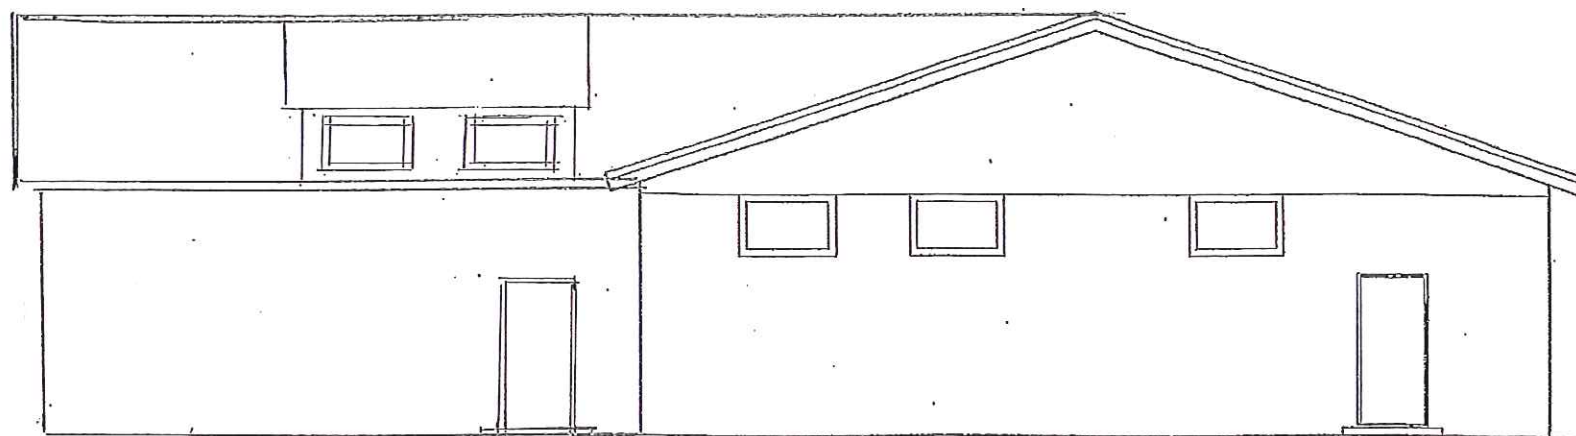


FASAD MOT NORDVÄST

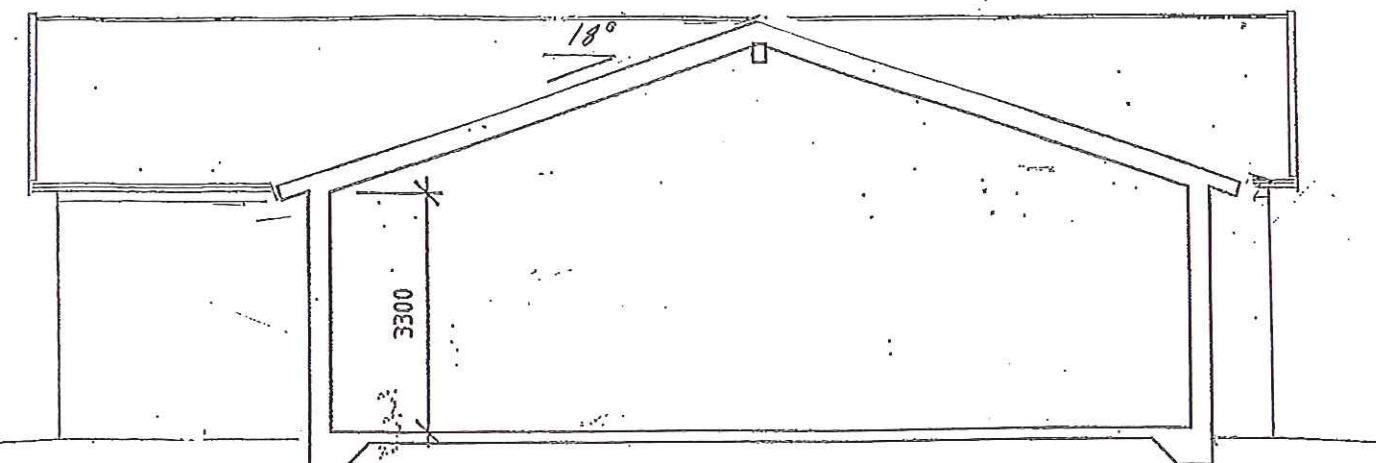

SEKTION


TANUMS KOMMUN
2009-12-17
Dnr: 09.1995-332 Mbn

HÄMBURGSUND 3:196
TILLBYGGNAD INDUSTRILOKAL
P. WIDENBÄRD 091213 SKALA 1:100

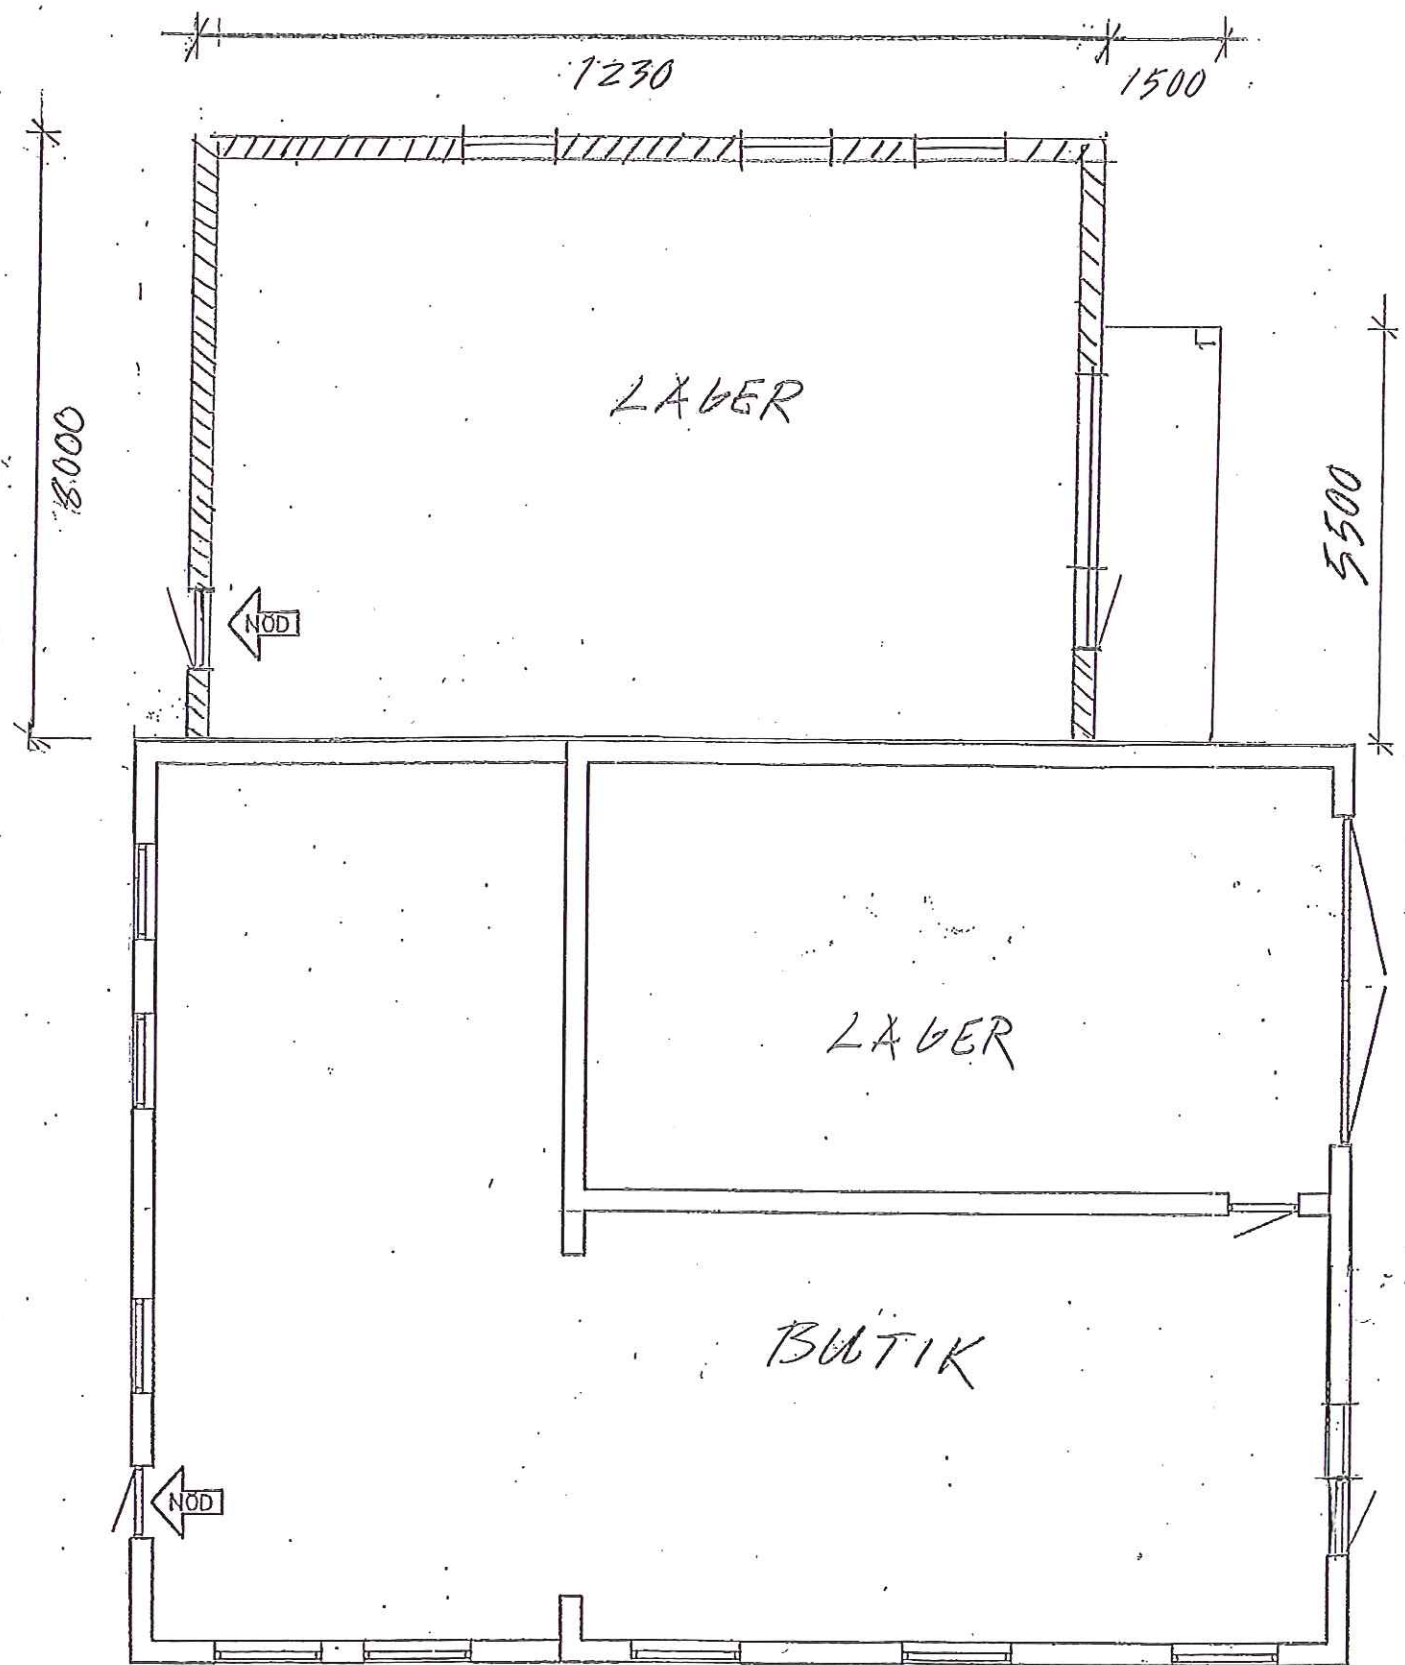

PLANRITNING

TILLBYGGNAD

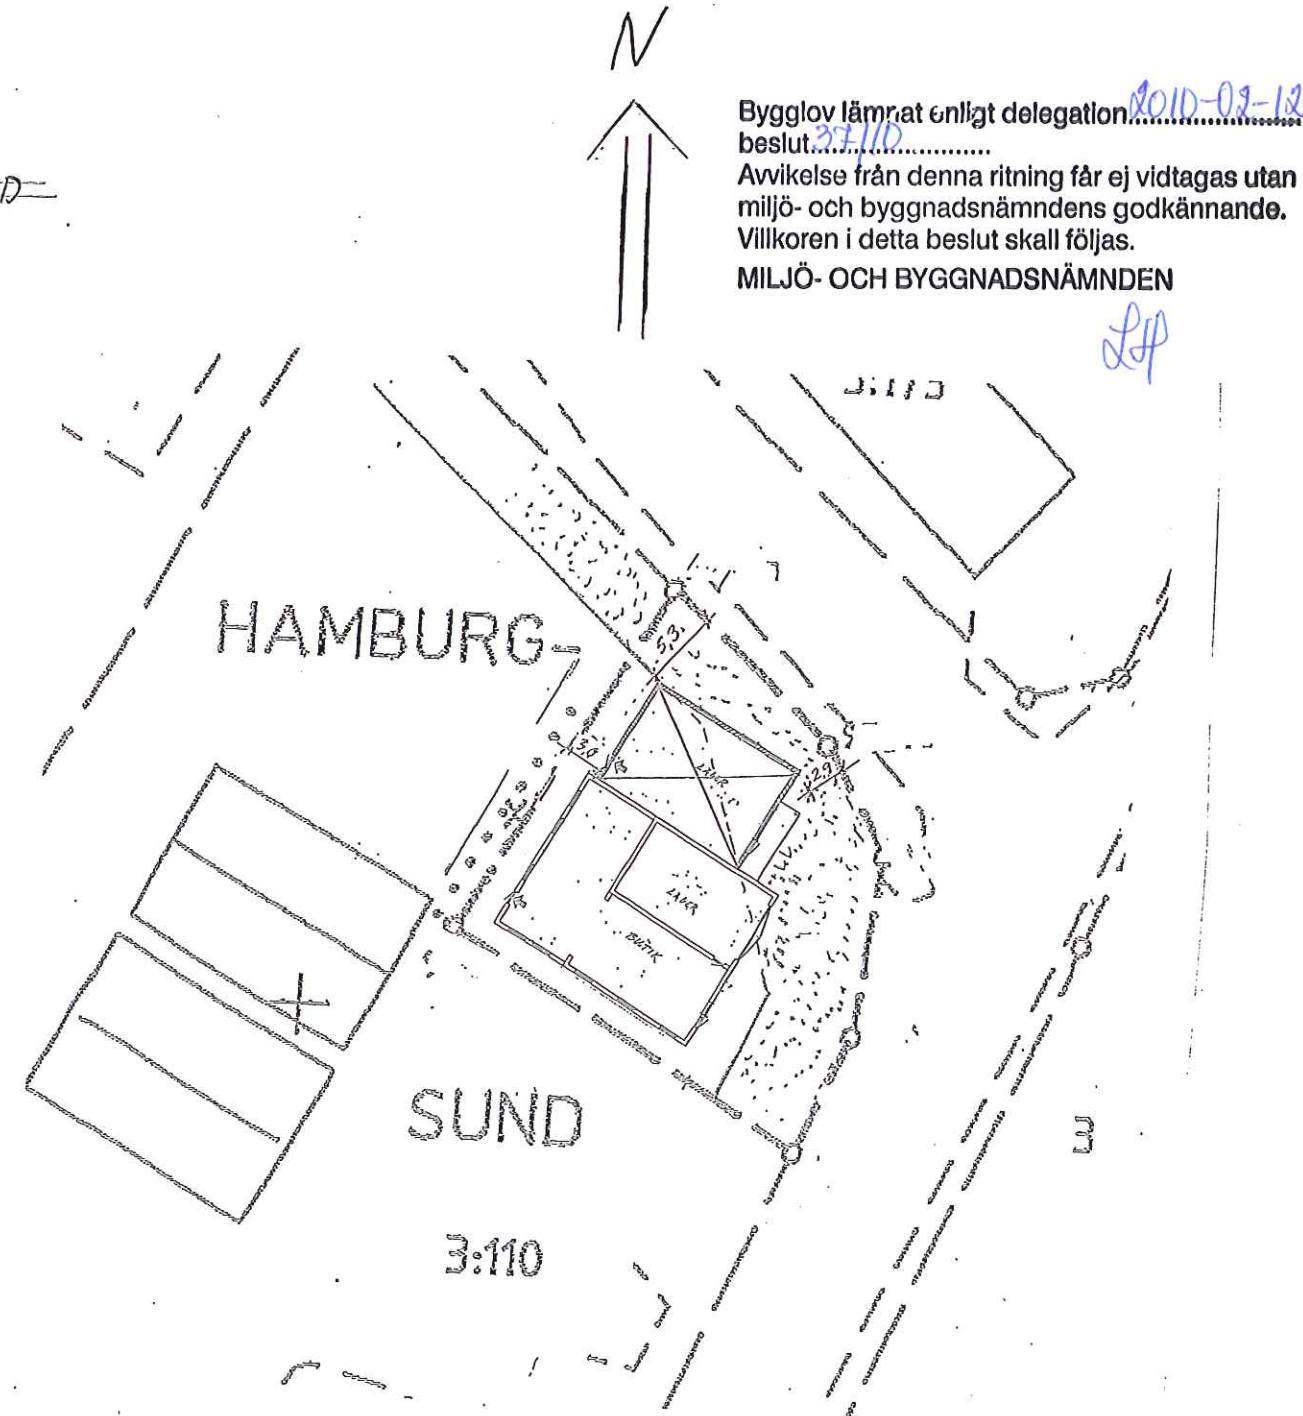

SITUATIONSPLAN

1:500

Bygglöv lämnat enligt delegation 2010-02-12
 beslut 3:110
 Avvikelse från denna ritning får ej vidtagas utan
 miljö- och byggnadsnämndens godkännande.
 Villkoren i detta beslut skall följas.
 MILJÖ- OCH BYGGNADSNÄMNDEN

LP

TANUMS KOMMUN
 2009-12-17
 Dnr: 09.1995-332 M6n

HAMBURGSUND 3:196
 TILLBYGGNAD INDUSTRILOKAL
 P. WIDENVÅRD 091213 SKALA 1:100