




# BOFAKTABLAD

Brf Nörknappen 1 hus 1  
 på situationsplan nedan.  
 3 rum och kök 43 kvm  
 Apeln 4 Lägenhet B i  
 ekonomisk kalkyl nr. 9

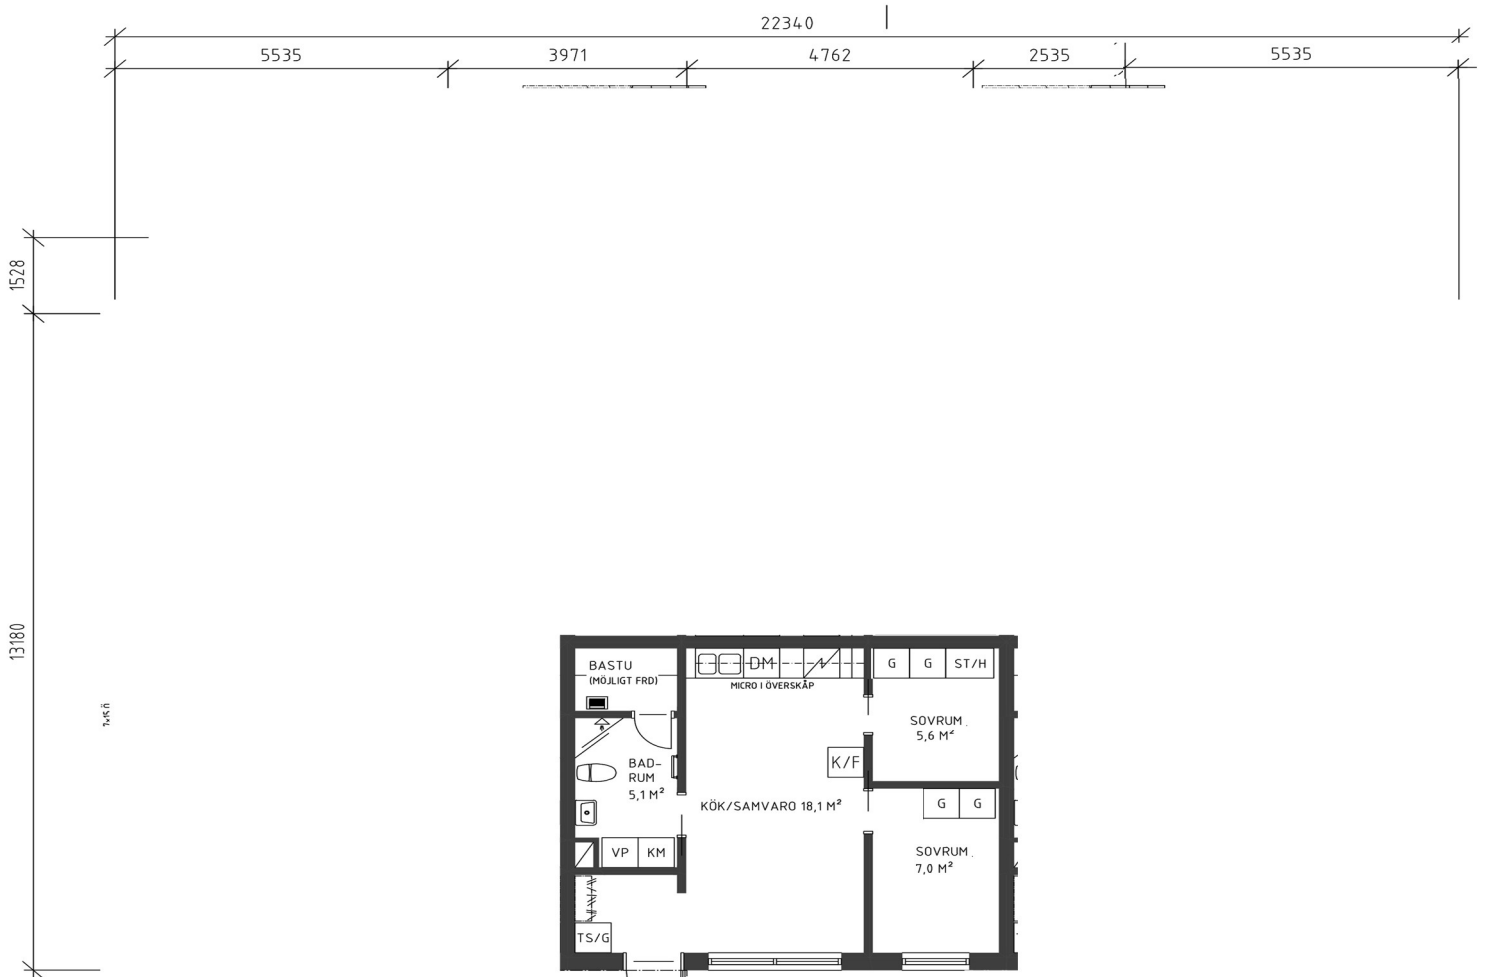

Läg. B vån.1

## Förklaringar och situationsplan

- ST STÄDSKÅP
- KAPPHYLLA KAPPHYLLA
- DM DISKMASKIN
- SPIS SPIS
- KF KYL FRYSS KOMBINERAD
- KM TVÄTTMASKIN TORKTUMLARE KOMBINERAD
- VP VÄRMEPUMP
- SCHAKT SCHAKT
- G GARDEROB

