


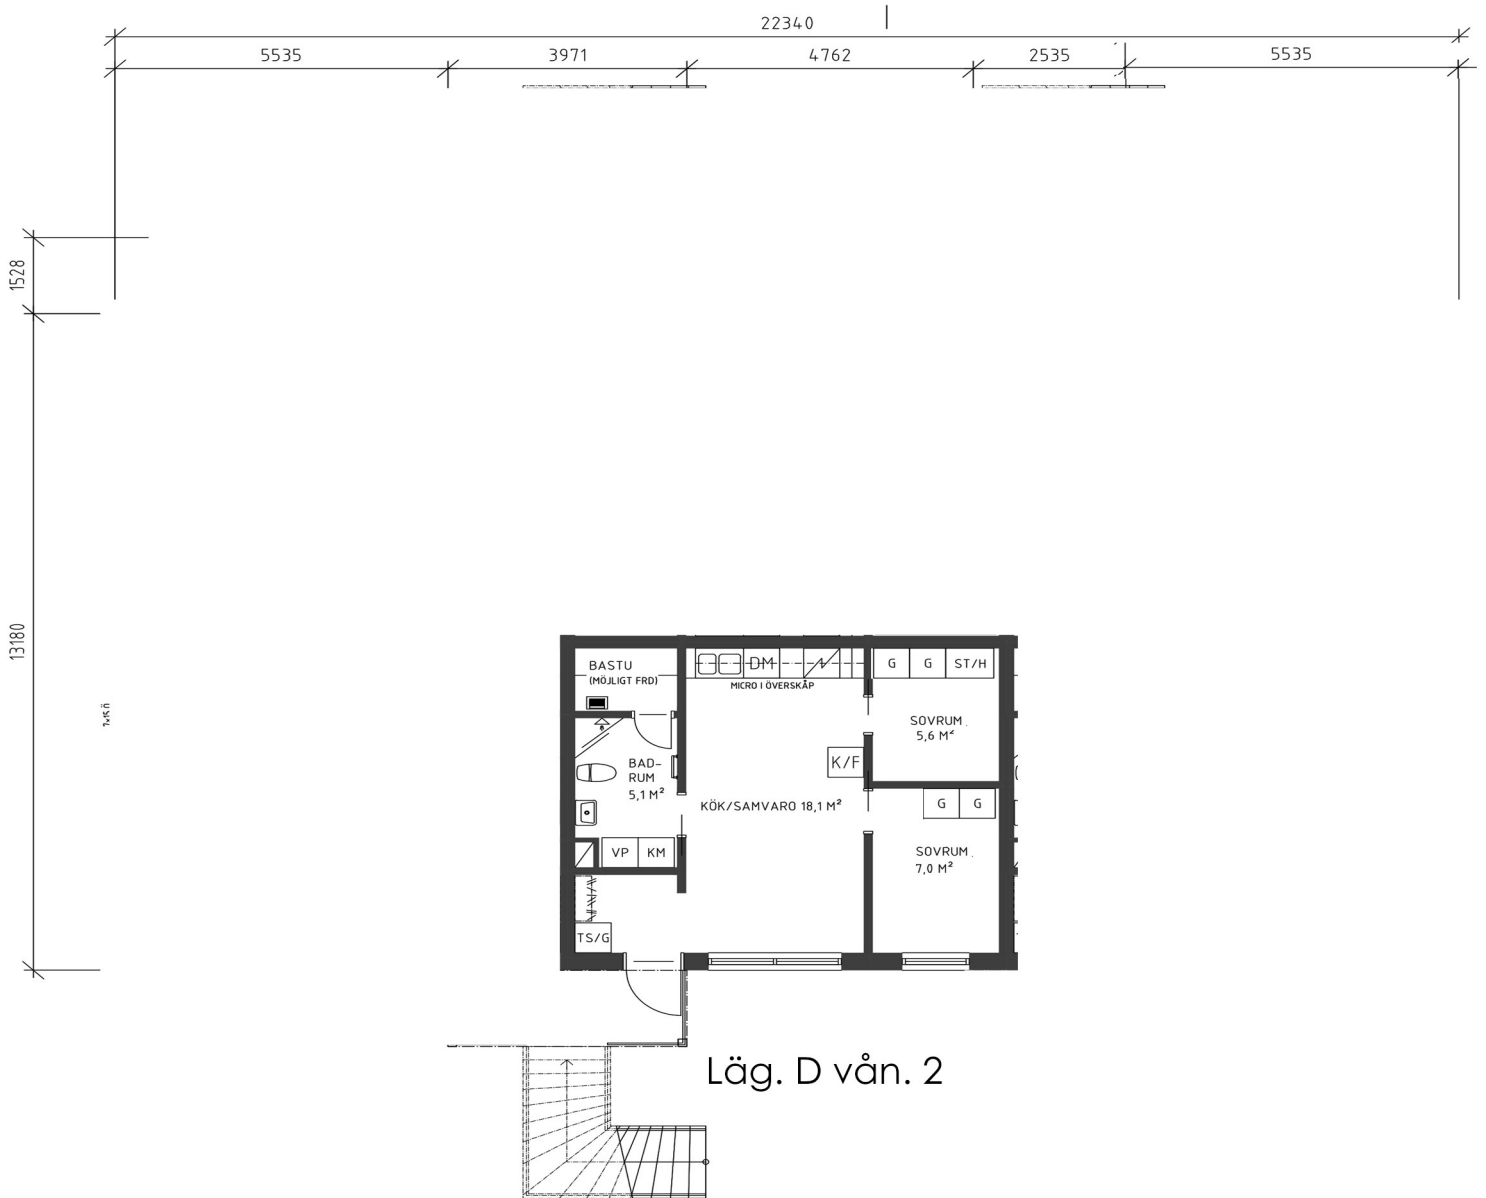

# BOFAKTABLAD

Brf Nörknappen 1 hus 1  
 på situationsplan nedan.  
 3 rum och kök 43 kvm  
 Apeln 4 Lägenhet D i  
 ekonomisk kalkyl nr. 10



## Förklaringar och situationsplan

- |           |                                    |        |
|-----------|------------------------------------|--------|
| ST        | STÄDSKÅP                           | SCHAKT |
| KAPPHYLLA |                                    | G      |
| DM        | DISKMASKIN                         |        |
| SPIS      |                                    |        |
| KF        | KYL FRYNS KOMBINERAD               |        |
| KM        | TVÄTTMASKIN TORKTUMLARE KOMBINERAD |        |
| VP        | VÄRMEPUMP                          |        |

