


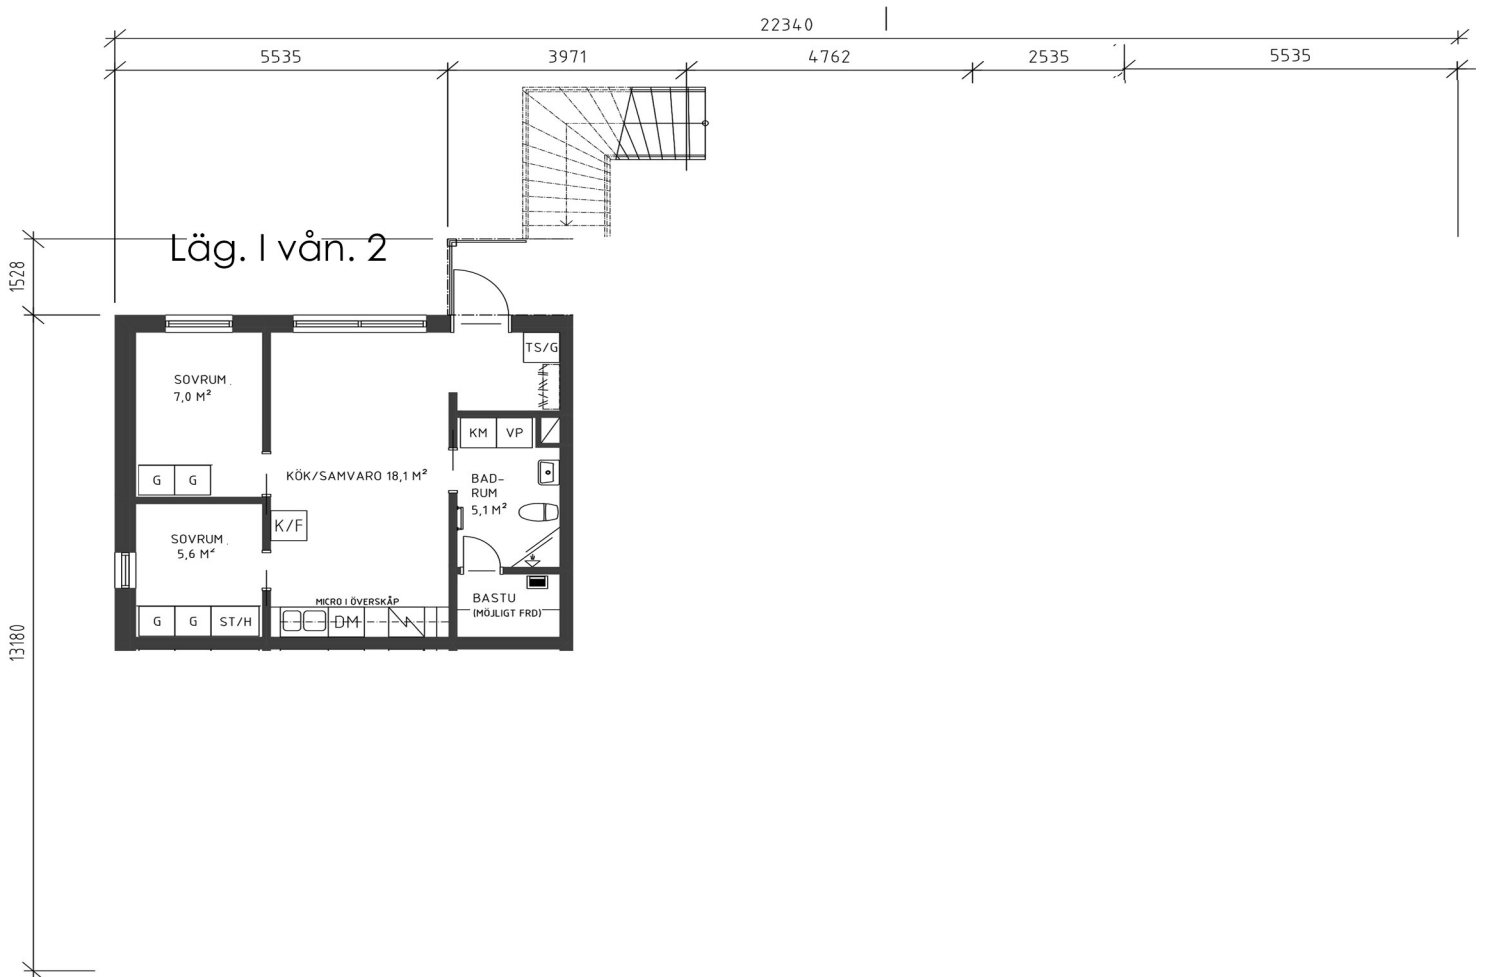

# BOFAKTABLAD

Brf Nörknappen 1 hus 1  
 på situationsplan nedan.  
 3 rum och kök 43 kvm  
 Apeln 4 Lägenhet 1 i  
 ekonomisk kalkyl nr. 6



## Förklaringar och situationsplan

- |           |                                    |          |
|-----------|------------------------------------|----------|
| ST        | STÄDSKÅP                           | SCHAKT   |
| KAPPHYLLA | G                                  | GARDEROB |
| DM        | DISKMASKIN                         |          |
| SPIS      |                                    |          |
| KF        | KYL FRYNS KOMBINERAD               |          |
| KM        | TVÄTTMASKIN TORKTUMLARE KOMBINERAD |          |
| VP        | VÄRMEPUMP                          |          |

