


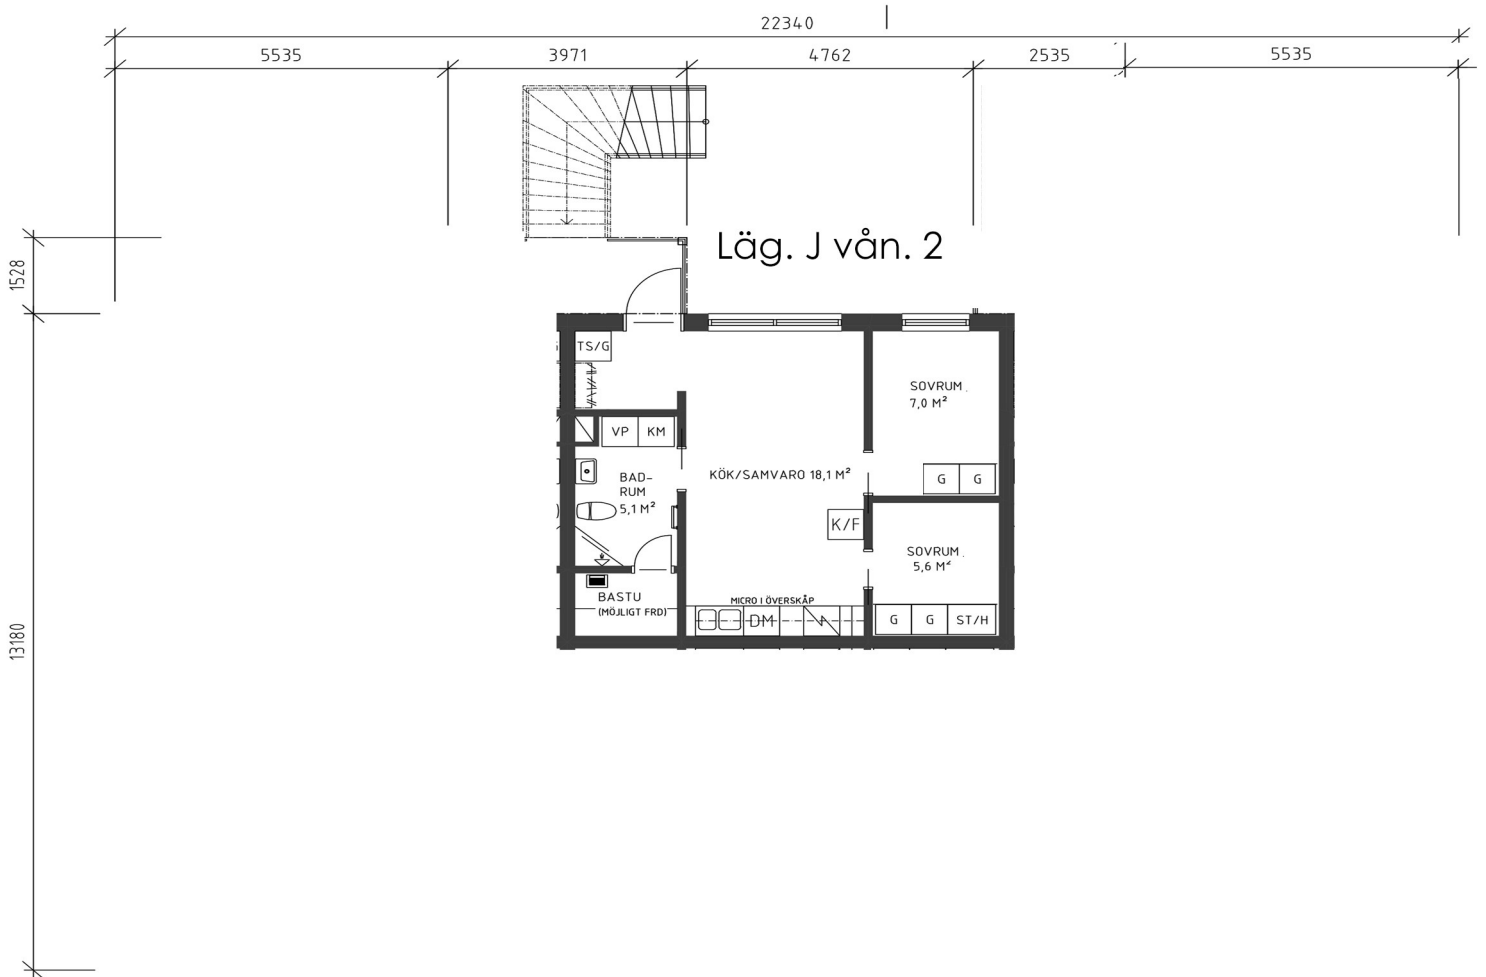

BOFAKTABLAD

Brf Nörknappen 1 hus 1
 på situationsplan nedan.
 3 rum och kök 43 kvm
 Apeln 4 Lägenhet J i
 ekonomisk kalkyl nr. 12



Förklaringar och situationsplan

- | | | |
|-----------|------------------------------------|------------|
| ST | STÄDSKÅP | SCHAKT |
| KAPPHYLLA | | G GARDEROB |
| DM | DISKMASKIN | |
| SPIS | | |
| KF | KYL FRYSS KOMBINERAD | |
| KM | TVÄTTMASKIN TORKTUMLARE KOMBINERAD | |
| VP | VÄRMEPUMP | |

