


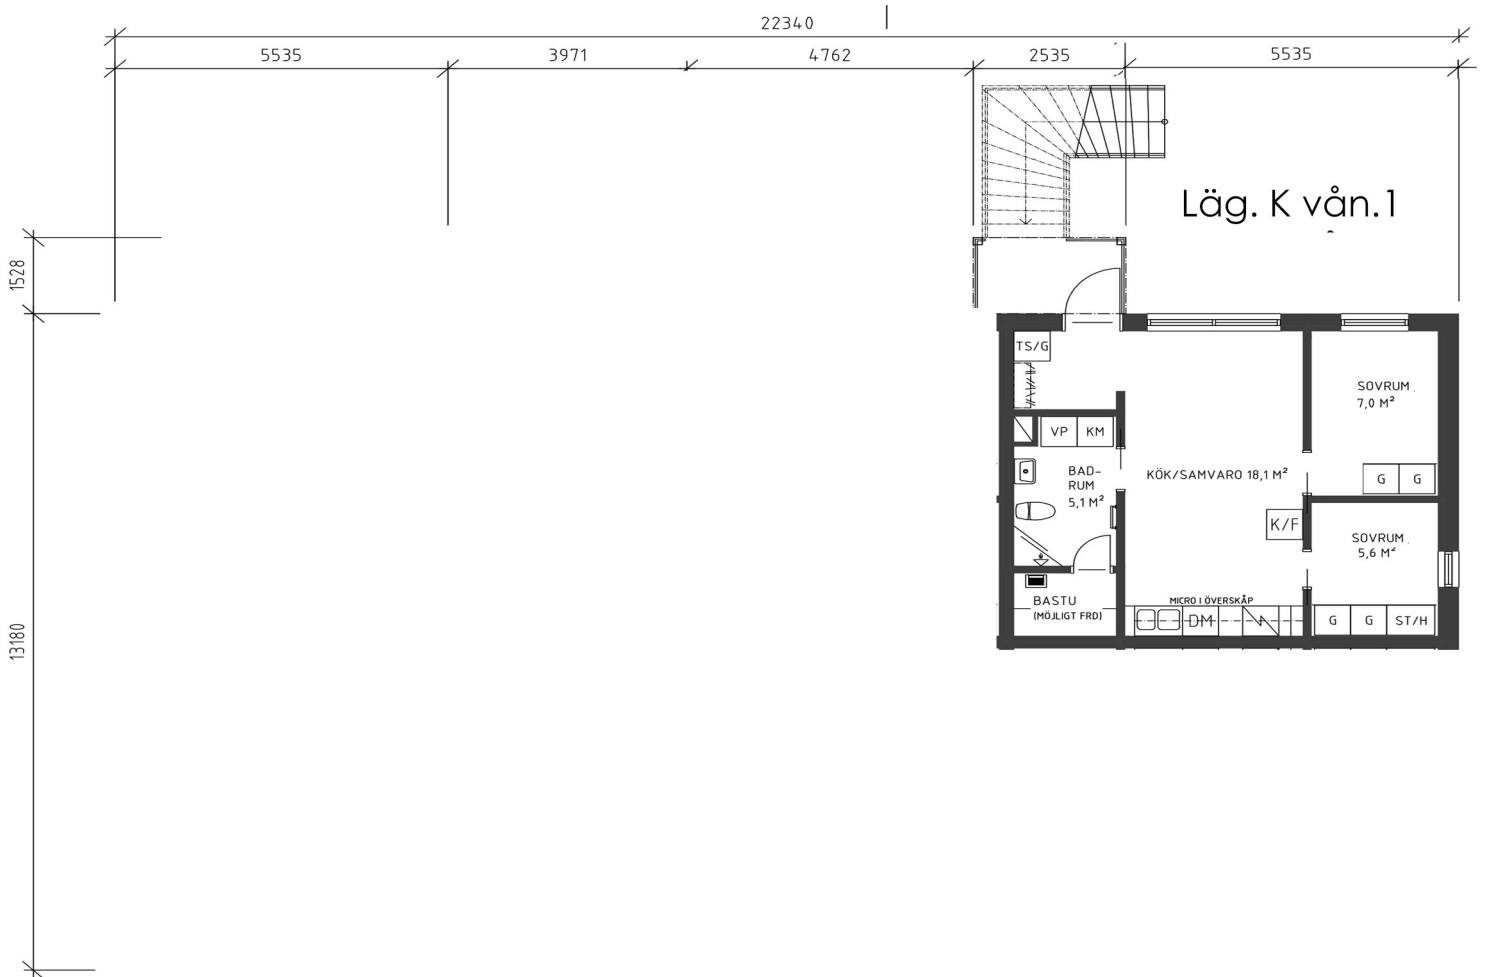

# BOFAKTABLAD

Brf Nörknappen 1 hus 1  
 på situationsplan nedan.  
 3 rum och kök 43 kvm  
 Apeln 4 Lägenhet K i  
 ekonomisk kalkyl nr. 7



## Förklaringar och situationsplan

- |           |                                    |            |
|-----------|------------------------------------|------------|
| ST        | STÅDSKÅP                           | SCHAKT     |
| KAPPHYLLA |                                    | G GARDEROB |
| DM        | DISKMASKIN                         |            |
| SPIS      |                                    |            |
| KF        | KYL FRYS KOMBINERAD                |            |
| KM        | TVÄTTMASKIN TORKTUMLARE KOMBINERAD |            |
| VP        | VÄRMEPUMP                          |            |

