


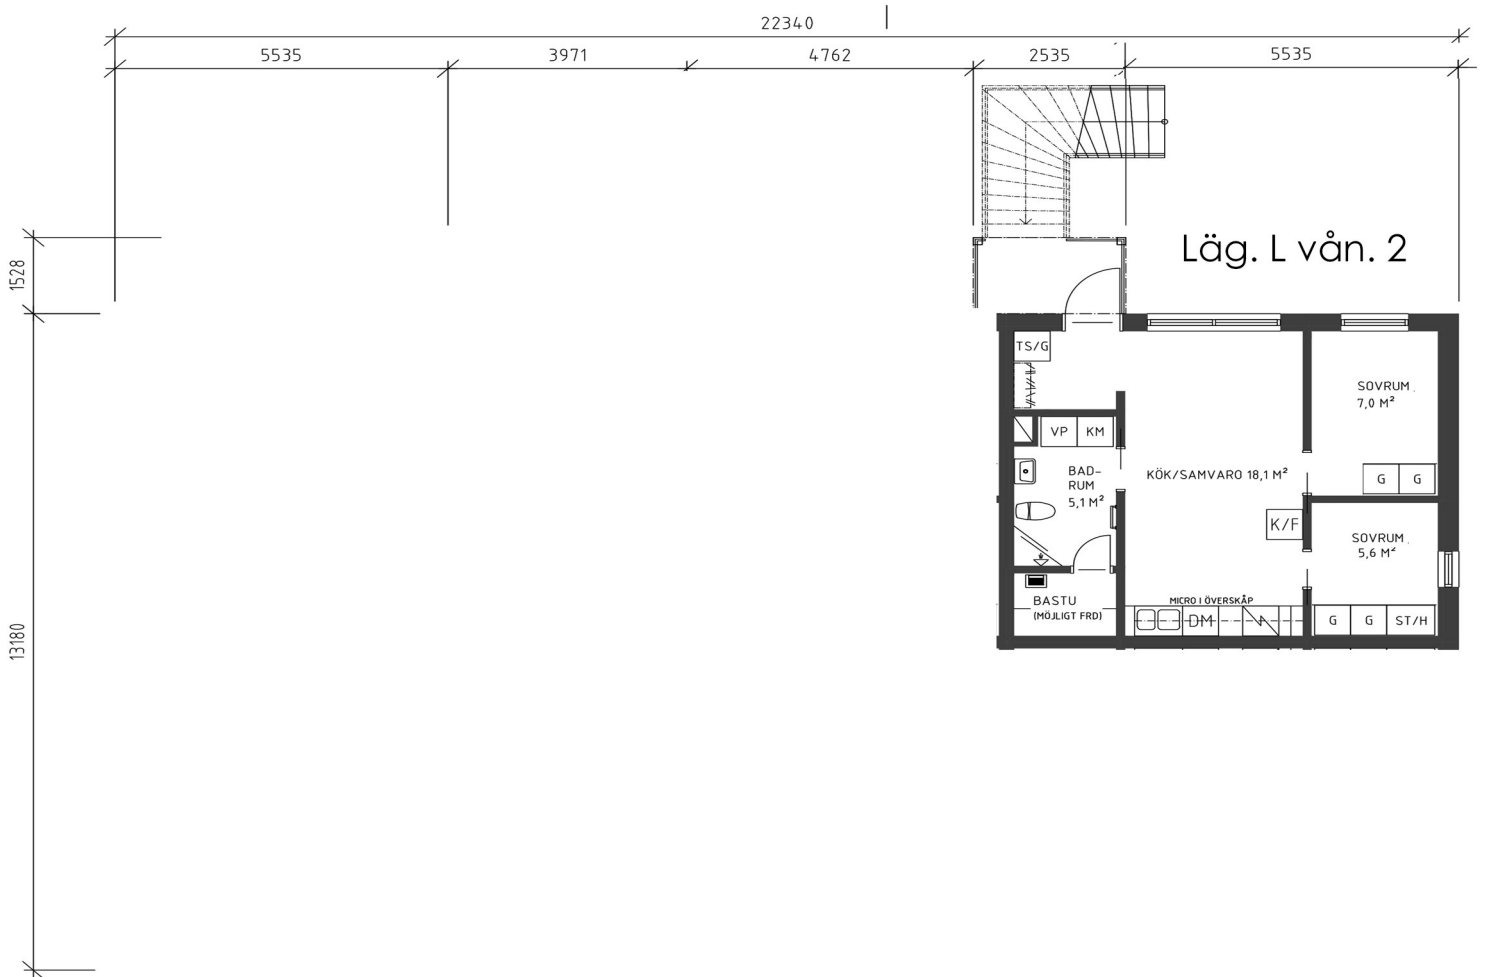

BOFAKTABLAD

Brf Nörknappen 1 hus 1
 på situationsplan nedan.
 3 rum och kök 43 kvm
 Apeln 4 Lägenhet L i
 ekonomisk kalkyl nr. 8



Förklaringar och situationsplan

- ST STÄDSKÅP
- KAPPHYLLA
- DM DISKMASKIN
- SPIS
- KF KYL FRYSS KOMBINERAD
- KM TVÄTTMASKIN TORKTUMLARE KOMBINERAD
- VP VÄRMEPUMP
- SCHAKT
- G GARDEROB

