




NYBYGGNADSKARTA över tomten nr 8, inom kv. ASKEN.

i Vetlanda, upprättad den 1/2 19 65 av

Kjell Nilsson
Mättningsman

Tillhör byggnadsnämndens beslut
den / 19 , §

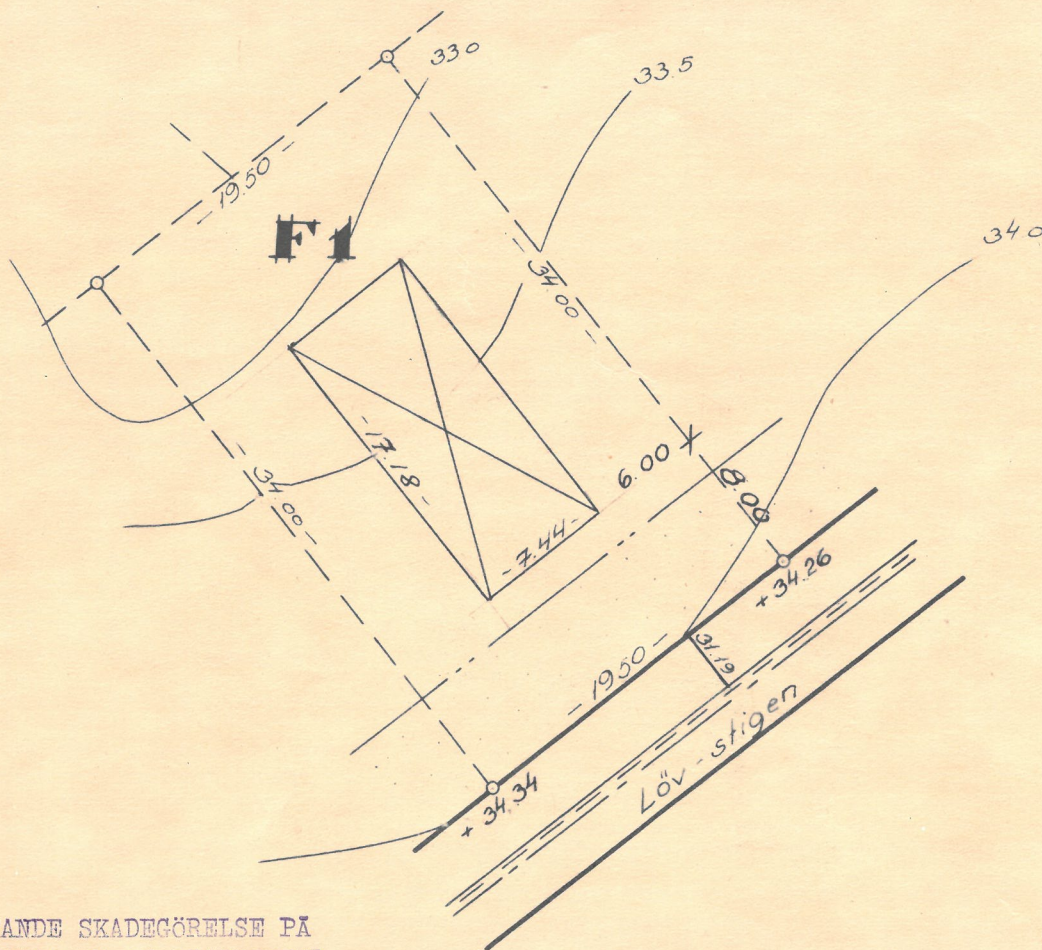

BETRÄFFANDE SKADEGÖRELSE PÅ
ELLER RUBBANDE AV MÄTPUNKTER
OCH GRÄNSMÄRKERINGAR HÄNVISAS
TILL STRAFFLAGEN 12:8

Beteckningar:

	Gräns för byggnadskvarter, sammanfallande med fastighetsgräns
	Fastighetsgräns
	Gräns för byggnadskvarter ej sammanfallande med fastighetsgräns
	Gräns mellan områden med olika stadsplanebestämmelser
	Befintlig byggnad

	Mark, som ej får bebyggas
	Mark, som endast villkorligt får bebyggas
	Spillvattenledning
	Dagvattenledning
	Vattenledning
F1	I stadsplanebestämmelserna använda beteckningar.

Gatuhöjder, vatten och avloppsledningar med höjder äro av byggnadskontoret påtecknade kartan.

Skala 1:400