



Dessa ritningar tillhör Trivselhus AB och är skyddade enligt upphovsrättslagen (URL). De får inte kopieras, spridas eller i övrigt ändras utan upphovsmannens medgivande.

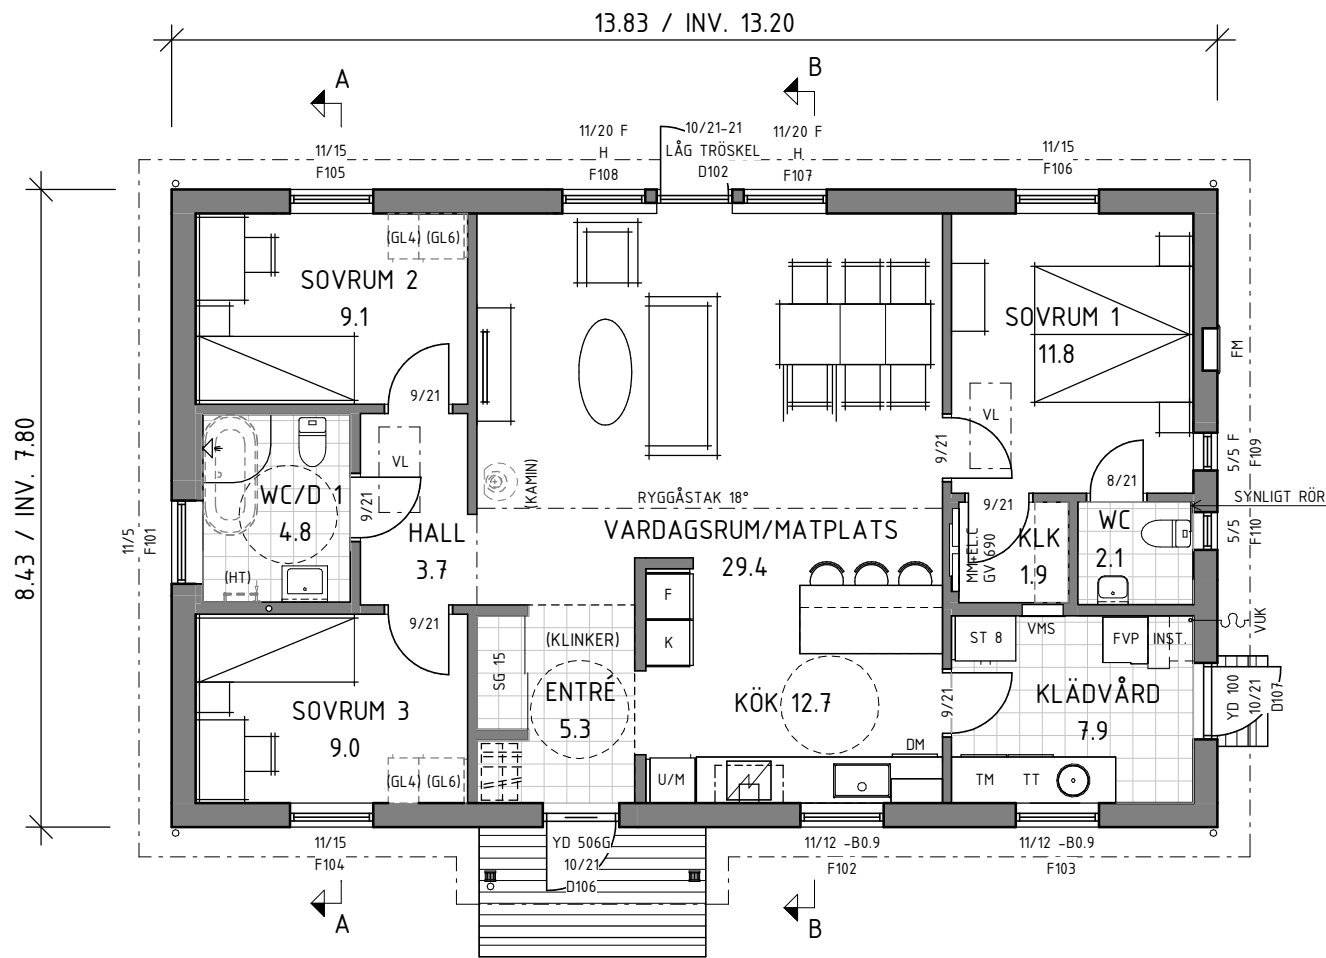

ENTRÉPLAN

BOAREA	102.9 m ²
BRUTTOAREA	116.6 m ²
BYGGNADSAREA	118.6 m ²

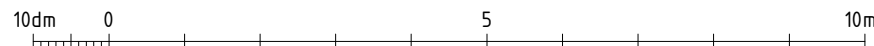

A3 420 x 297mm

TILLVAL

TILLVAL ÄR STRECKAT ELLER ANGIVET INOM PARENTES PÅ RITNING.


FÖRKLARINGSTEXT

SYMBOLER OCH FÖRKORTNINGAR


- FÖRBEREDD FÖR REDOVISAD INREDNING
- [Grid] KLINKER
- [Hatched] TEXTILGOLV
- () = INGÅR EJ
- B0.9 = BRÖSTNINGSHÖJD (M)
- DM = DISKMASKIN
- EL.C = EL-CENTRAL
- F = FASTA FÖNSTER, ÖVRIGA ÖPPNINGSBARA
- FFG = FÖRESLAGEN FÄRDIG GOLVHÖJD
- FJVM = FJÄRRVÄRMEMODUL
- FH 38 = FÖRHÖJT VÄGGLIV 38 GRADER
- FM = FASADMÄTARSKÅP
- FSH = FÖRESLAGEN SOCKELHÖJD
- FTX = VENTILATIONSAGGREGAT
- FV = FÖRVARING
- FVP = FRÅNLUFTSVÄRMEPUMP
- GL = GARDEROB LINNE
- GV = GOLVVÄRMEFÖRDELARE
- INST = INSTALLATIONSUTRYMME
- HS = HÖGSKÅP
- HT = HANDUKSTORK
- KFV = KÖKSFÖRVARING
- MM = MULTIMEDIASKÅP
- MVP = MARKVÄRMEPUMP
- RÅ = RÅGLAS
- SG = SKJUTDÖRR FÖR GARDEROB
- SKD = SKJUTDÖRR
- ST = STÅDSKÅP
- TF = TAKFÖNSTER
- TG = TOMTGRÄNS
- TM = TVÄTTMASKIN
- TT = TORKTUMLARE
- U/M = UGN/MICRO
- VFS = VATTENFÖRDELARSKÅP
- VMS = VATTENMÄTARSKÅP
- VS = VÄGGSKÅP
- VUK = VATTENUTKASTARE
- ÖK = ÖPPNINGSKARM
- ÖL = ÖVERLJUS

ÖVERKANT FÖNSTER ÄR 2,10 OM INGET ANNAT ANGES PÅ RITNING

BETRÄFFANDE OMFATTNING SE GÄLLANDE LEVERANSDEKLARATION

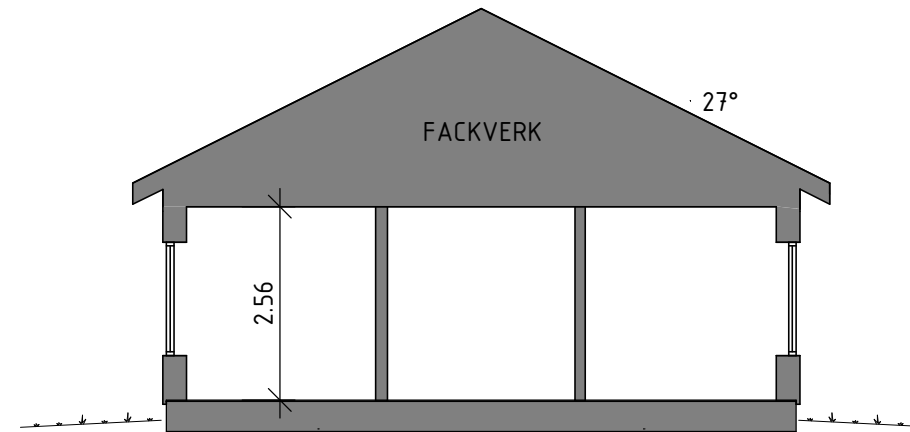

SEKTION A-A

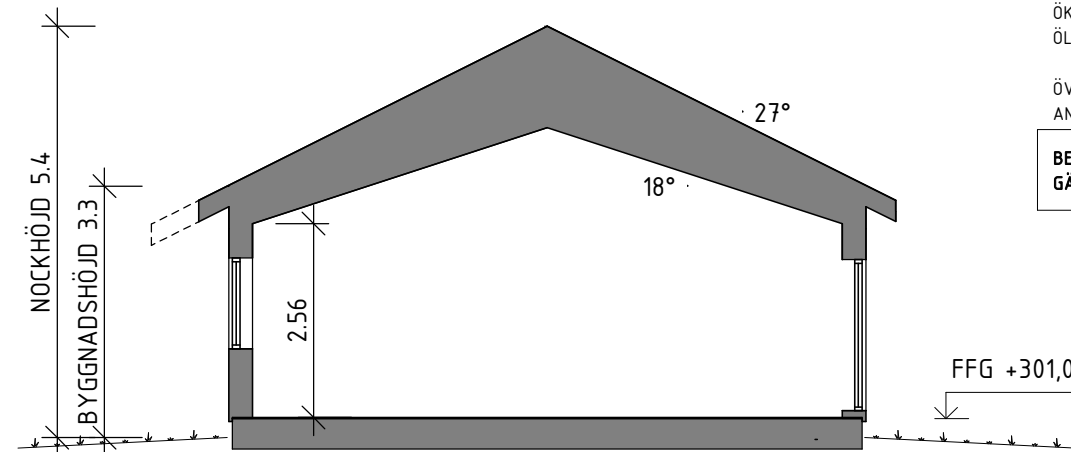

SEKTION B-B

DETTA HUS ÄR PROJEKTERAT ENLIGT BFS 2020:4

ENKLARE KONSTRUKTIONSFÖRÄNDRINGAR KAN FÖREKOMMA EFTER PROJEKTERING.

SCHAKT OCH TRUMMOR KAN TILLKOMMA. PLACERING OCH OMFATTNING ENLIGT INSTALLATIONS-RITNING.

SÄLJARE FREDRIK SAMUELSSON	SÄLJKONTOR FALUN	REV	DATUM	ÄNDRINGEN AVSER	SIGN
<p>TRIVSELHUS AB 574 73 LANDSBRO TEL 0383-208 00 TRIVSELHUS.SE</p>		HANDLING BYGGLOVSHANDLING			
		FASTIGHET PLINTSBERG 3:18 LEKSANDS KOMMUN			
SIGN Ath		SYSTEM Pi240		HUSMODELL STELLA 103_4 (RTV)	
DATUM 2024-05-14		SKALA 1 : 100	PROJEKTNUMMER 0132489	OBJEKTNUMMER 0132489	AVTALSNUMMER
RITNING ENTRÉPLAN/SEKTIONER				NR. A-40.0-0111	REV

RITNING: LDV23_L5_v5

Dessa ritningar tillhör Trivselhus AB och är skyddade enligt upphovsrättslagen (URL).
De får inte kopieras, spridas eller i övrigt ändras utan upphovsmannens medgivande.



FASAD MOT ÖSTER



FASAD MOT NORR

T.G.

T.G.

T.G.

T.G.



---*---*---*---*---*---*--- BLIVANDE MARK
- - - - - BEFINTLIG MARK
- - - - - GATA

A3 420 x 297mm

SÄLJARE FREDRIK SAMUELSSON		SÄLJKONTOR FALUN		A 2024-07-04 SPRÖJS		AnLg	
REV		DATUM		ÄNDRINGEN AVSER		SIGN	
HANDLING				BYGGLOVSHANDLING			
FASTIGHET				PLINTSBERG 3:18 LEKSANDS KOMMUN			
NAMN				JAHN ÖSTBERG			
SIGN ATh	SYSTEM Pi240	HUSMODELL STELLA 103_4 (RTV)		RITNING FASAD 1		NR. A-40.3-0111	REV. A
DATUM 2024-05-14	SKALA 1 : 100	PROJEKTNUMMER	OBJEKTNUMMER 0132489	AVTALSNUMMER			

RITNINGS-: LDV21_5_v5

De dessa ritningar tillhör Trivselhus AB och är skyddade enligt upphovsrättslagen (URL).
De får inte kopieras, spridas eller i övrigt ändras utan upphovsmannens medgivande.

SKORSTEN INKL. INFÄSTNING OCH
TILLHÖRANDE TAKSÄKERHET INGÅR EJ



FASAD MOT VÄSTER



FASAD MOT SÖDER

T.G.

T.G.

T.G.

T.G.



---*---*---*---*---*---*--- BLIVANDE MARK
- - - - - BEFINTLIG MARK
- - - - - GATA

A3 420 x 297mm

SÄLJARE FREDRIK SAMUELSSON		SÄLJKONTOR FALUN		A 2024-07-04 SPRÖJS		AnLg
SIGN ATH		SYSTEM Pi240		HUSMODELL STELLA 103_4 (RTV)		SIGN
DATUM 2024-05-14		SKALA 1 : 100		PROJEKTNUMMER OBJEKTNUMMER 0132489		AVTALSNUMMER
TRIVSELHUS TRIVSELHUS AB 574 73 LANDSBRO TEL 0383-208 00 TRIVSELHUS.SE				HANDLING BYGGLOVSHANDLING		
				FASTIGHET PLINTSBERG 3:18 LEKSANDS KOMMUN		
				NAMN JAHN ÖSTBERG		
				RITNING FASAD 2		NR. A-40.3-0112
						REV. A

RITNING: LDV21_5_v5