

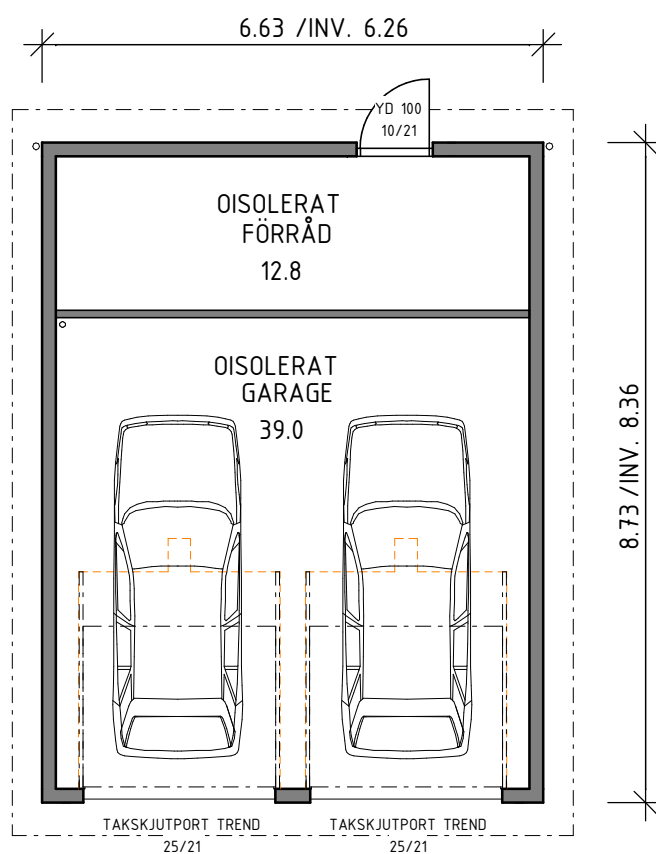
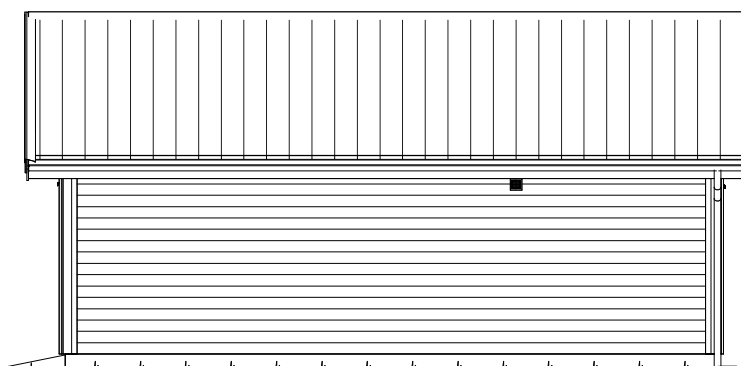


Deessa ritningar tillhör Trivselhus AB och är skyddade enligt upphovsrättslagen (URL).  
De får inte kopieras, spridas eller i övrigt ändras utan upphovsmannens medgivande.

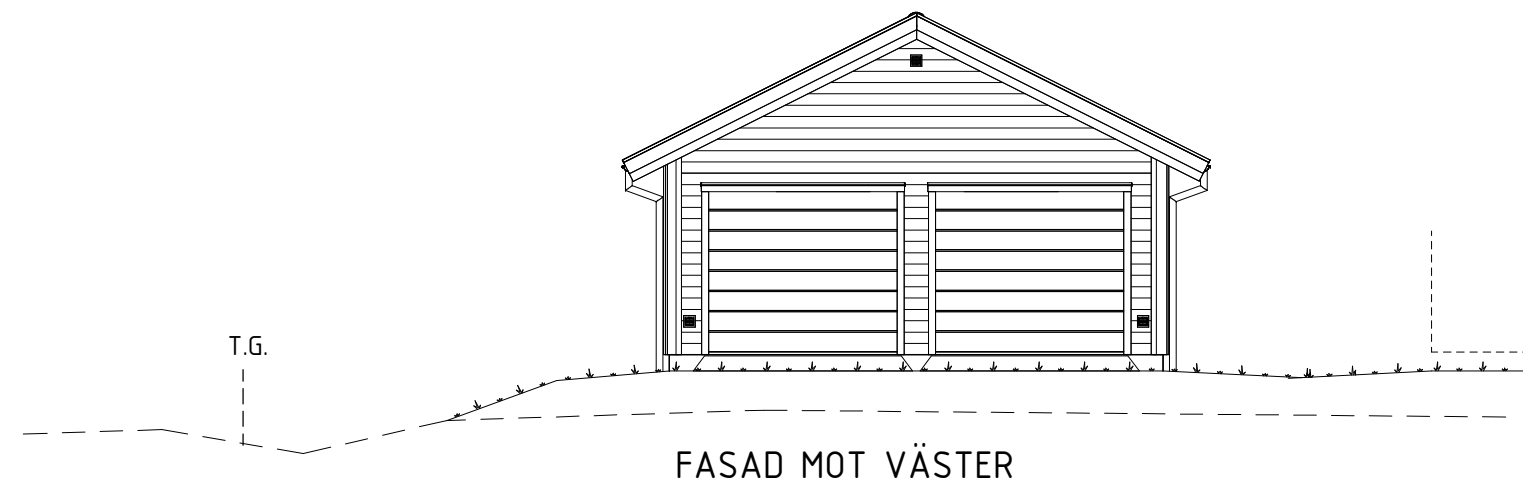

PLAN

BIAREA 52.4 m<sup>2</sup>  
BYGGNADSAREA 57.9 m<sup>2</sup>

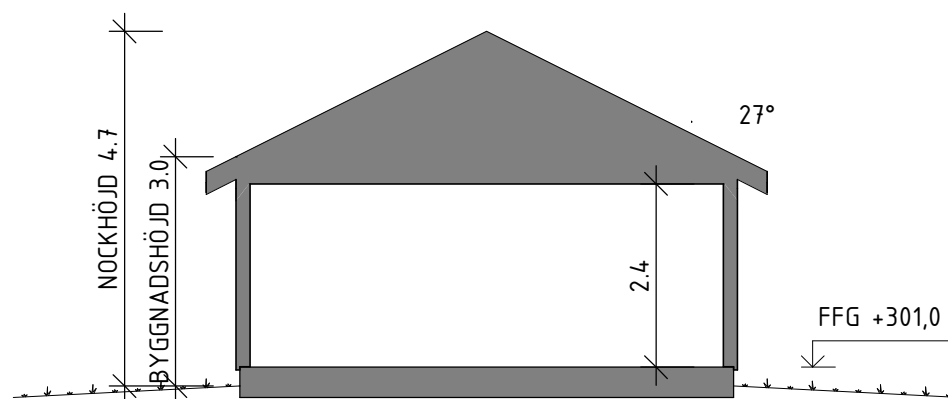

SEKTION A-A

SKYDD MOT BRANDSPRIDNING MELLAN SMÅHUS,  
MELLAN KOMPLEMENTBYGGNADER, ELLER MELLAN  
KOMPLEMENTBYGGNADER\* OCH SMÅHUS ENLIGT  
KRAV I BOVERKETS BYGGREGLER LIGGER  
UTANFÖR TRIVSELHUS ÅTAGANDE.

GARAGE INGÅR EJ.



A3 420 x 297mm

DETTA HUS ÄR PROJEKTERAT ENLIGT  
BFS 2020:4


ENKLARE KONSTRUKTIONSFÖRÄNDRINGAR  
KAN FÖREKOMMA EFTER PROJEKTERING.

SCHAKT OCH TRUMMOR KAN TILLKOMMA.  
PLACERING OCH OMFATTNING ENLIGT  
INSTALLATIONS-RITNING.


SÄLJARE FREDRIK SAMUELSSON	SÄLJKONTOR FALUN	REV	DATUM	ÄNDRINGEN AVSER	SIGN
 <b>TRIVSELHUS</b>		HANDLING <b>BYGGLOVSHANDLING</b>			
		FASTIGHET PLINTSBERG 3:18 LEKSANDS KOMMUN			
SIGN ATH		SYSTEM P120		HUSMODELL DUBBELG. ISOL. 01 S	
DATUM 2024-05-14	SKALA 1 : 100	PROJEKTNUMMER	OBJEKTNUMMER 0132489	AVTALSNUMMER	RITNING SIDOBYGGNAD
				NR. A-40.0-0211	REV

RITNING: LD24\_L\_05

Dessa ritningar tillhör Trivselhus AB och är skyddade enligt upphovsrättslagen (URL).  
De får inte kopieras, spridas eller i övrigt ändras utan upphovsmannens medgivande.

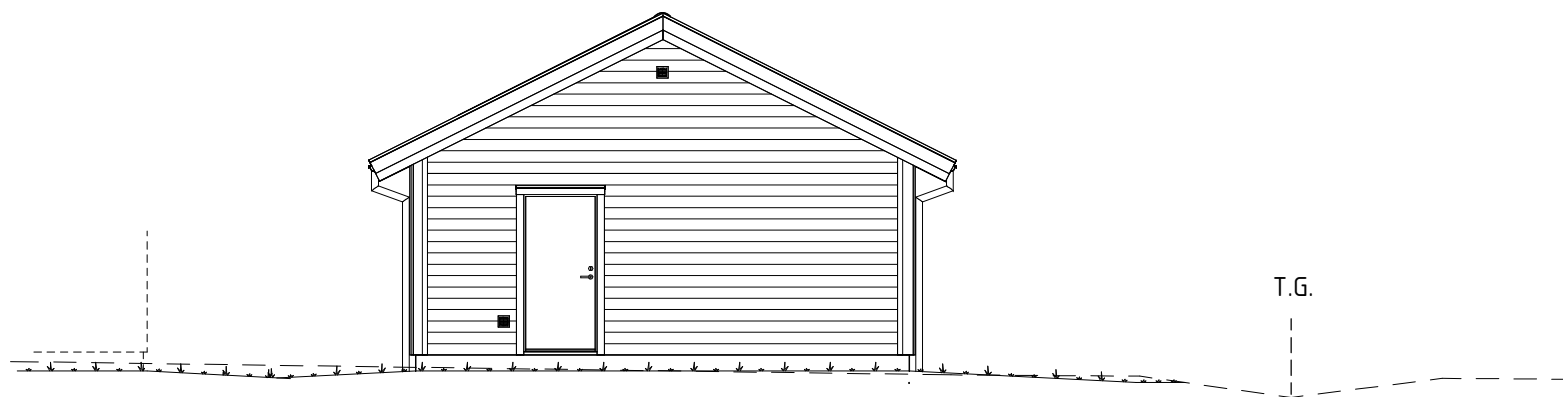


FASAD MOT ÖSTER

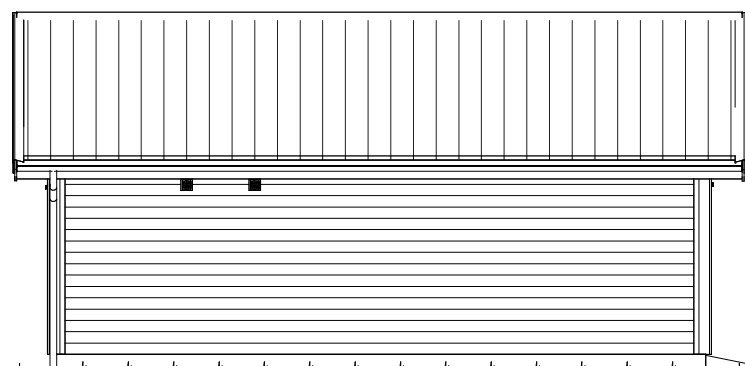

FASAD MOT NORR

T.G.

T.G.

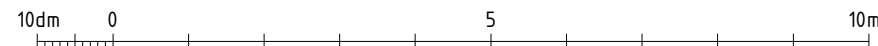

A3 420 x 297mm

REV	DATUM	ÄNDRINGEN AVSER	SIGN
SÄLJARE FREDRIK SAMUELSSON		SÄLJKONTOR FALUN	HANDLING <b>BYGGLOVSHANDLING</b>
 <b>TRIVSELHUS</b>		TRIVSELHUS AB 574 73 LANDSBRO TEL 0383-208 00 TRIVSELHUS.SE	FASTIGHET PLINTSBERG 3:18 LEKSANDS KOMMUN
		NAMN	
SIGN ATh	SYSTEM P120	HUSMODELL DUBBELG. ISOL. 01 S	
DATUM 2024-05-14	SKALA 1 : 100	PROJEKTNUMMER 0132489	OBJEKTNUMMER AVTALSNUMMER RITNING SIDOBYGGNAD, FASADER
NR. A-40.3-0211			REV.

RITNINGS: LD24\_L\_05