

N=6744500

E=151350

E=151400

E=151450



LEKSANDS
KOMMUN

DNR 2023/1484

NYBYGGNADSKARTA

över: Plintsberg 3:16 och 3:18

Areal: 2750 m²

Detaljplan:

Det är detaljplanens originalkarta som är juridiskt gällande. Redovisningen av detaljplanen i nybyggnadskartan är en tolkning av originalet.

Uppgifter beträffande ledningar:

För uppgifter om ledningar hänvisas till Ledningskollen.se
För utvisning av ledningar kontaktas respektive ledningsägare

Teckenförklaring:



- Fastighetsgräns
- Rättighet/GA
- - - - - Vägkant
- → → → → Dikesmitt
- 0,00 Höjdkurvor
- + 000,00 Markhöjd
- Belysningsstolpe
- ⊠ Transformatorstation
- ⊠ Elskåp
- ⊠ Bostad
- ⊠ Komplementbyggnad

Detaljplanens beteckningar:

- Detaljplanegräns
- Användningsgräns
- Egenskapsgräns
- ⊠ Marken får inte bebyggas
- ⊠ Marken får endast bebyggas med uthus/garage

Skala: 1:500	Koordinatsystem: SWEREF 99 15 00 Höjdsystem: RH 2000
Ritad av: Rikard Forsberg	Datum: 2023-12-22

Observera att ledningar är grovt redovisade. Avvikelser från kartan kan förekomma.

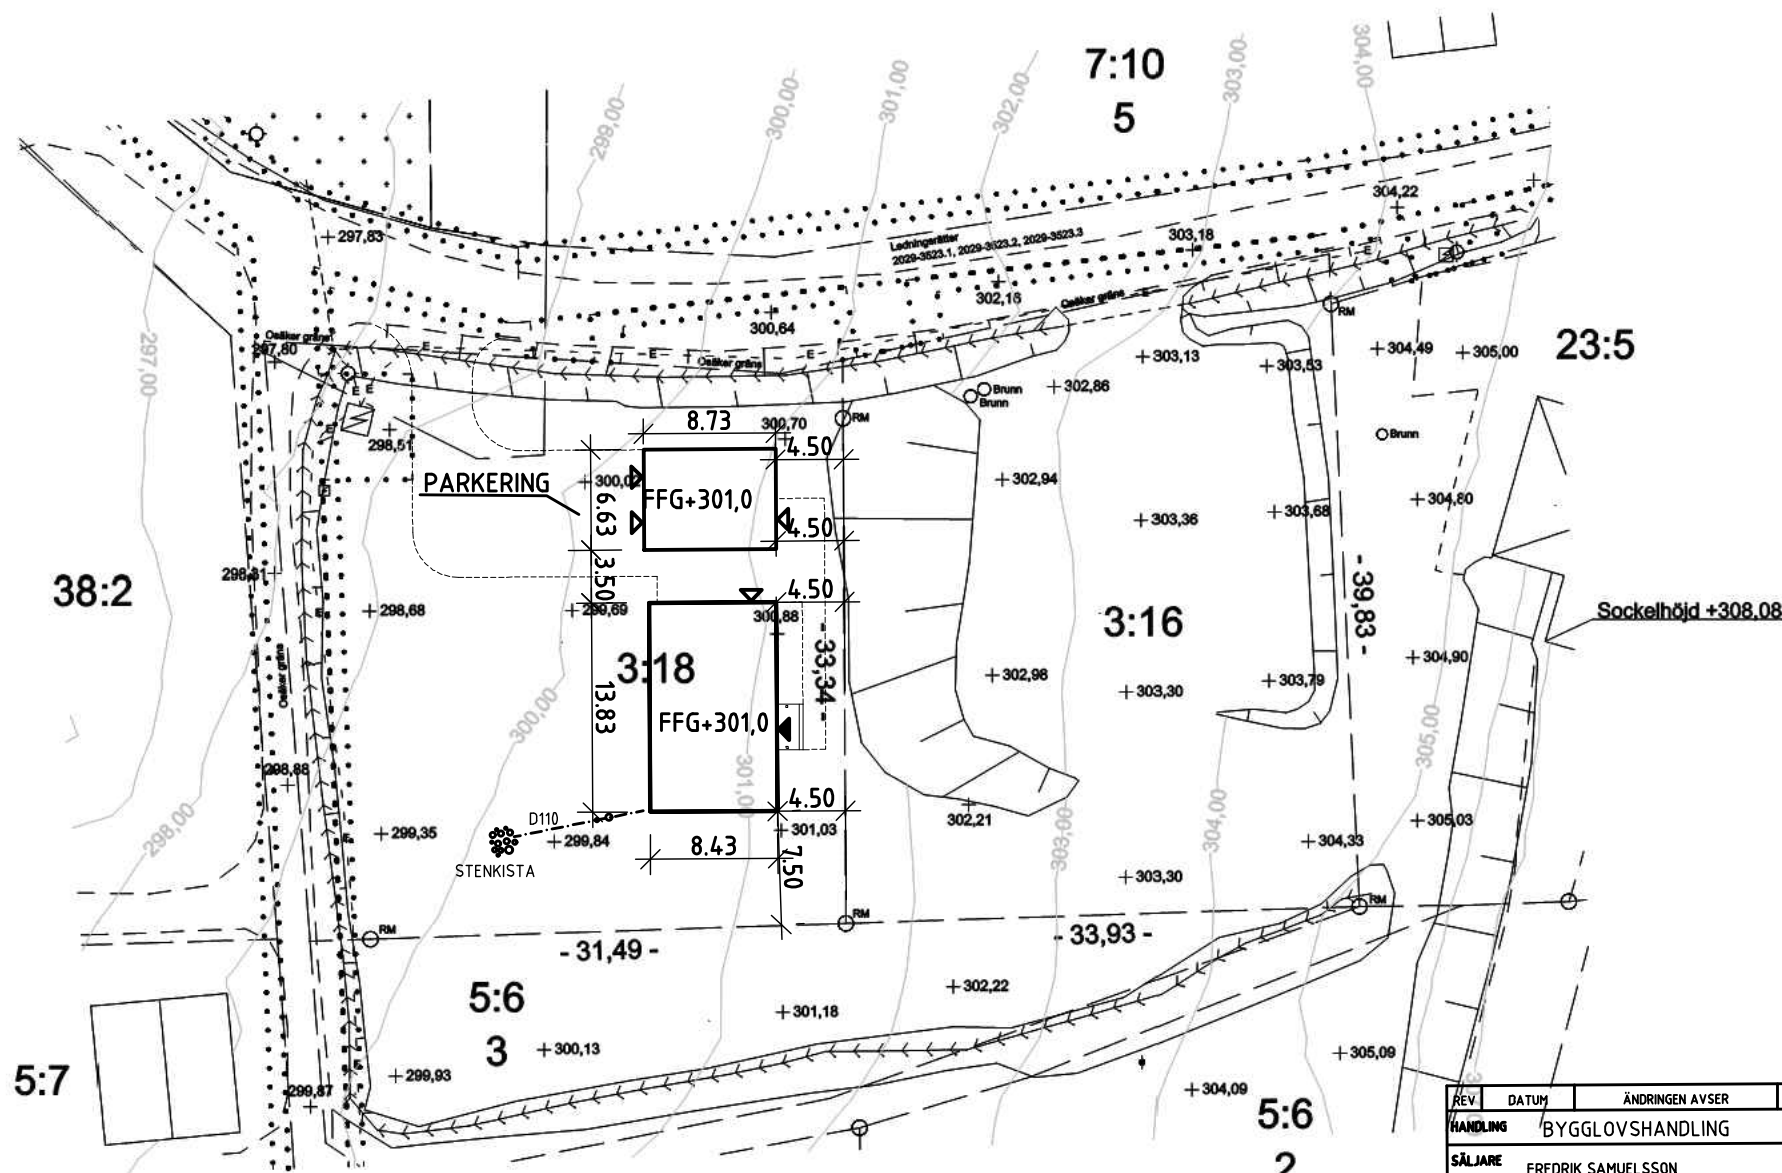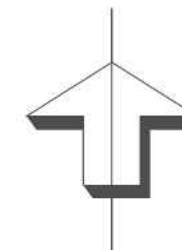

N=6744450

N=6744400



REV	DATUM	ÄNDRINGEN AVSER	SIGN
HANDLING	BYGGLOVSHANDLING		
SÄLJARE	FREDRIK SAMUELSSON		
SÄLJKONTOR	FALUN		
		TRIVSELHUS AB 574 73 LANDSBRO TEL 0383-208 00 TRIVSELHUS.SE	
NAMN			
FASTIGHET	PLINTSBERG 3:18		
PROJEKTNR	OBJEKTNR	0132489	
AVTALSNR	SKALA	1:500	
DATUM	SIGN	NR	
2024-05-14	ATh	A-01.1-0001	